

SEZNAM MÍSTNOSTÍ V BYTOVÉ JEDNOTCE:		
ČÍSLO MÍSTNOSTI	NÁZEV MÍSTNOSTI	m2
A	POKoj, ložnice	15,00
B	KUCHYNĚ	8,69
C	PŘEDSÍŇ	2,95
D	SOCIÁLNÍ ZAŘÍZENÍ	2,50
CELKEM		29,14m2

LEGENDA PRVKŮ:

1

T

DEMONTÁŽ STÁVAJÍCÍHO DŘEVĚNÉHO OKNA, 1300 x 1500mm
VČ. PŮVODNÍCH VNITŘNÍCH A VNĚJŠÍCH PARAPETŮ

2

T

DEMONTÁŽ STÁVAJÍCÍHO FRANCOUZSKÉHO DŘEVĚNÉHO OKNA, 1300 x 2150mm
VČ. PŮVODNÍCH VNITŘNÍCH A VNĚJŠÍCH PARAPETŮ

1

PL

MONTÁŽ NOVÉHO PLASTOVÉHO OKNA, 1300 x 1500mm
VČ. NOVÝCH VNITŘNÍCH A VNĚJŠÍCH PARAPETŮ

2

PL

MONTÁŽ NOVÉHO FRANCOUZSKÉHO PLASTOVÉHO OKNA, 1300 x 2150mm
VČ. NOVÝCH VNITŘNÍCH A VNĚJŠÍCH PARAPETŮ

3

T

DEMONTÁŽ STÁVAJÍCÍHO DŘEVĚNÉHO OKNA, 400 x 800mm
VČ. PŮVODNÍCH VNITŘNÍCH A VNĚJŠÍCH PARAPETŮ

3

PL

MONTÁŽ NOVÉHO PLASTOVÉHO OKNA, 400 x 800mm
VČ. NOVÝCH VNITŘNÍCH A VNĚJŠÍCH PARAPETŮ

4

T

DEMONTÁŽ STÁVAJÍCÍCH DŘEVĚNÝCH VSTUPNÍCH DVEŘÍ, 1450 x 2250mm

4

PL

MONTÁŽ NOVÝCH OCELOVÝCH VSTUPNÍCH DVEŘÍ, 1450 x 2250mm

AUTORIZOVANÉ RAZÍTKO ČKAJ:

MAJITEL OBJEKTU: STATUT MĚSTO OSTRAVA, PROKEŠOVO NÁMĚSTÍ 1803/8, OSTRAVA – MORAVSKÁ OSTRAVA, 702 00

SVĚŘENÁ SPRÁVA NEMOVITOSTI VE VLASTNICTVÍ OBCE: MĚSTO OSTRAVA – JIH, ul. HORNÍ 791/3, OSTRAVA – HRABŮVKA, 700 30

V ZASTOUPENÍ: MAJETKOVÁ SPRÁVA OSTRAVA – JIH, ul. PROVAZNICKÁ 1244/62, OSTRAVA – HRABŮVKA, 700 30

PROJEKT: VÝMĚNA DŘEVĚNÝCH OKEN ZA NOVÁ PLASTOVÁ

MÍSTO STAVBY: ulice ČUJKOVOVA 1715/23, 700 30 OSTRAVA ZÁBRHEH

VYPRACOVAL: ING. JIŘÍ BITTNER

PODPIS:

FORMÁT: A3

PROJEKTOVAL: ING. RADIM ŠKOLUDÍK

PODPIS:

DATUM: 11/2014


OBSAH VÝKRESU: PŮDORYS PRŮZEMÍ:

STUPEŇ PD: VYBĚROVÉ ŘÍZENÍ

MĚŘÍTKO: 1:100

Č.VÝKRESU: B.07

ČUJKOVOVA 23

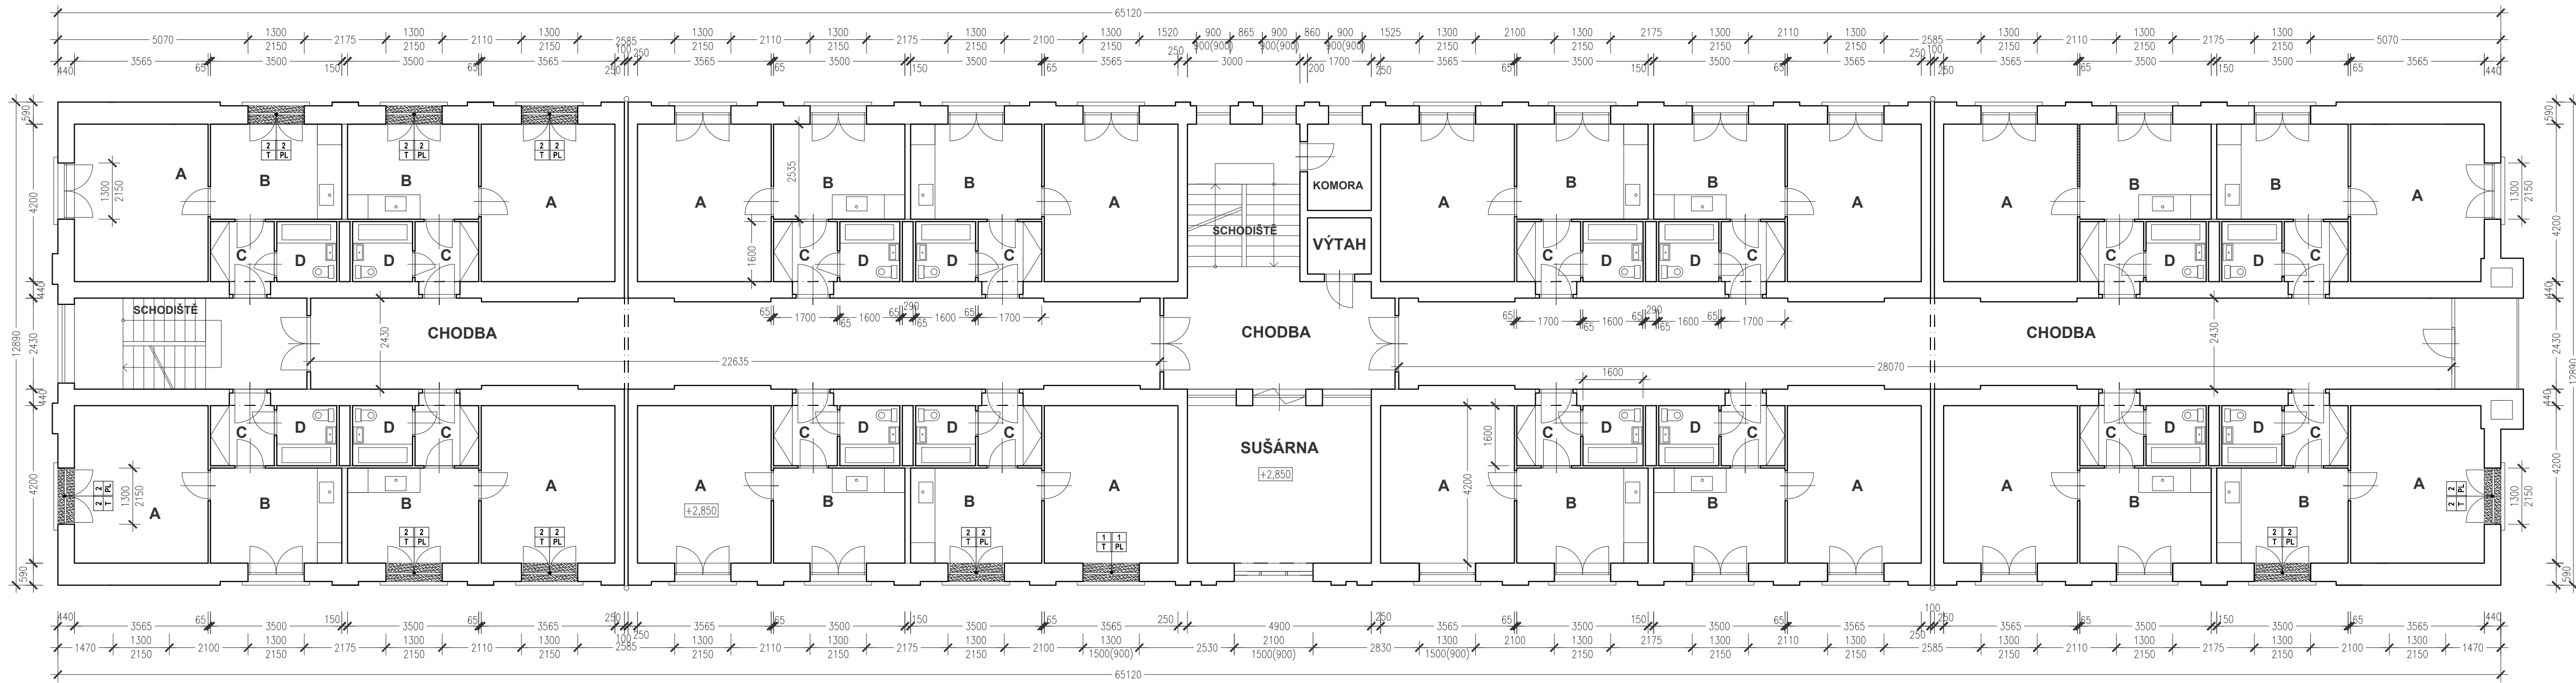

SEZNAM MÍSTNOSTÍ V BYTOVÉ JEDNOTCE:		
ČÍSLO MÍSTNOSTI	NÁZEV MÍSTNOSTI	m2
A	POKOID, LOŽNICE	15,00
B	KUCHYNĚ	8,69
C	PŘEDSÍŇ	2,95
D	SOCIÁLNÍ ZAŘÍZENÍ	2,50
CELKEM		29,14m2

LEGENDA PRVKŮ:	
2 T	DEMONTÁŽ STÁVAJÍCÍHO FRANCOUZSKÉHO DŘEVĚNÉHO OKNA, 1300 x 2150mm VČ. PŮVODNÍCH VNITŘNÍCH A VNĚJŠÍCH PARAPETŮ
2 PL	MONTÁŽ NOVÉHO FRANCOUZSKÉHO PLASTOVÉHO OKNA, 1300 x 2150mm VČ. NOVÝCH VNITŘNÍCH A VNĚJŠÍCH PARAPETŮ

AUTORIZOVANÉ RAZÍTKO ČKAJ:	MAJITEL OBJEKTU:	STATUT MĚSTO OSTRAVA, PROKEŠOVO NÁMĚSTÍ 1803/8, OSTRAVA – MORAVSKÁ OSTRAVA, 702 00		ČUJKOVOVA 23
	SVĚŘENÁ SPRÁVA NEMOVITOSTÍ VE VLASTNICTVÍ OBCE:	MĚSTO OSTRAVA – JIH, ul. HORNÍ 791/3, OSTRAVA – HRABŮVKA, 700 30		
	V ZASTOUPENÍ:	MAJETKOVÁ SPRÁVA OSTRAVA – JIH, ul. PROVAZNICKÁ 1244/62, OSTRAVA – HRABŮVKA, 700 30		
	PROJEKT:	VÝMĚNA DŘEVĚNÝCH OKEN ZA NOVÁ PLASTOVÁ		
	MÍSTO STAVBY:	ulice ČUJKOVOVA 1715/23, 700 30 OSTRAVA ZÁBRHEH		
	VYPRACOVAL:	ING. JIŘÍ BITTNER	PODPIS:	
PROJEKTOVAL:	ING. RADIM ŠKOLUDÍK	PODPIS:		
OBSAH VÝKRESU:	PŮDORYS 1.NP:			
MĚŘÍTKO:	1:100	Č.VÝKRESU:	B.08	
		STUPEŇ PD:	VYBĚROVÉ ŘÍZENÍ	
		FORMÁT:	A3	
		DATUM:	11/2014	