

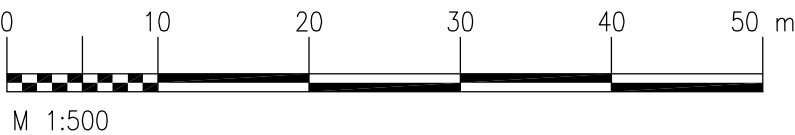


Situace - Část 1

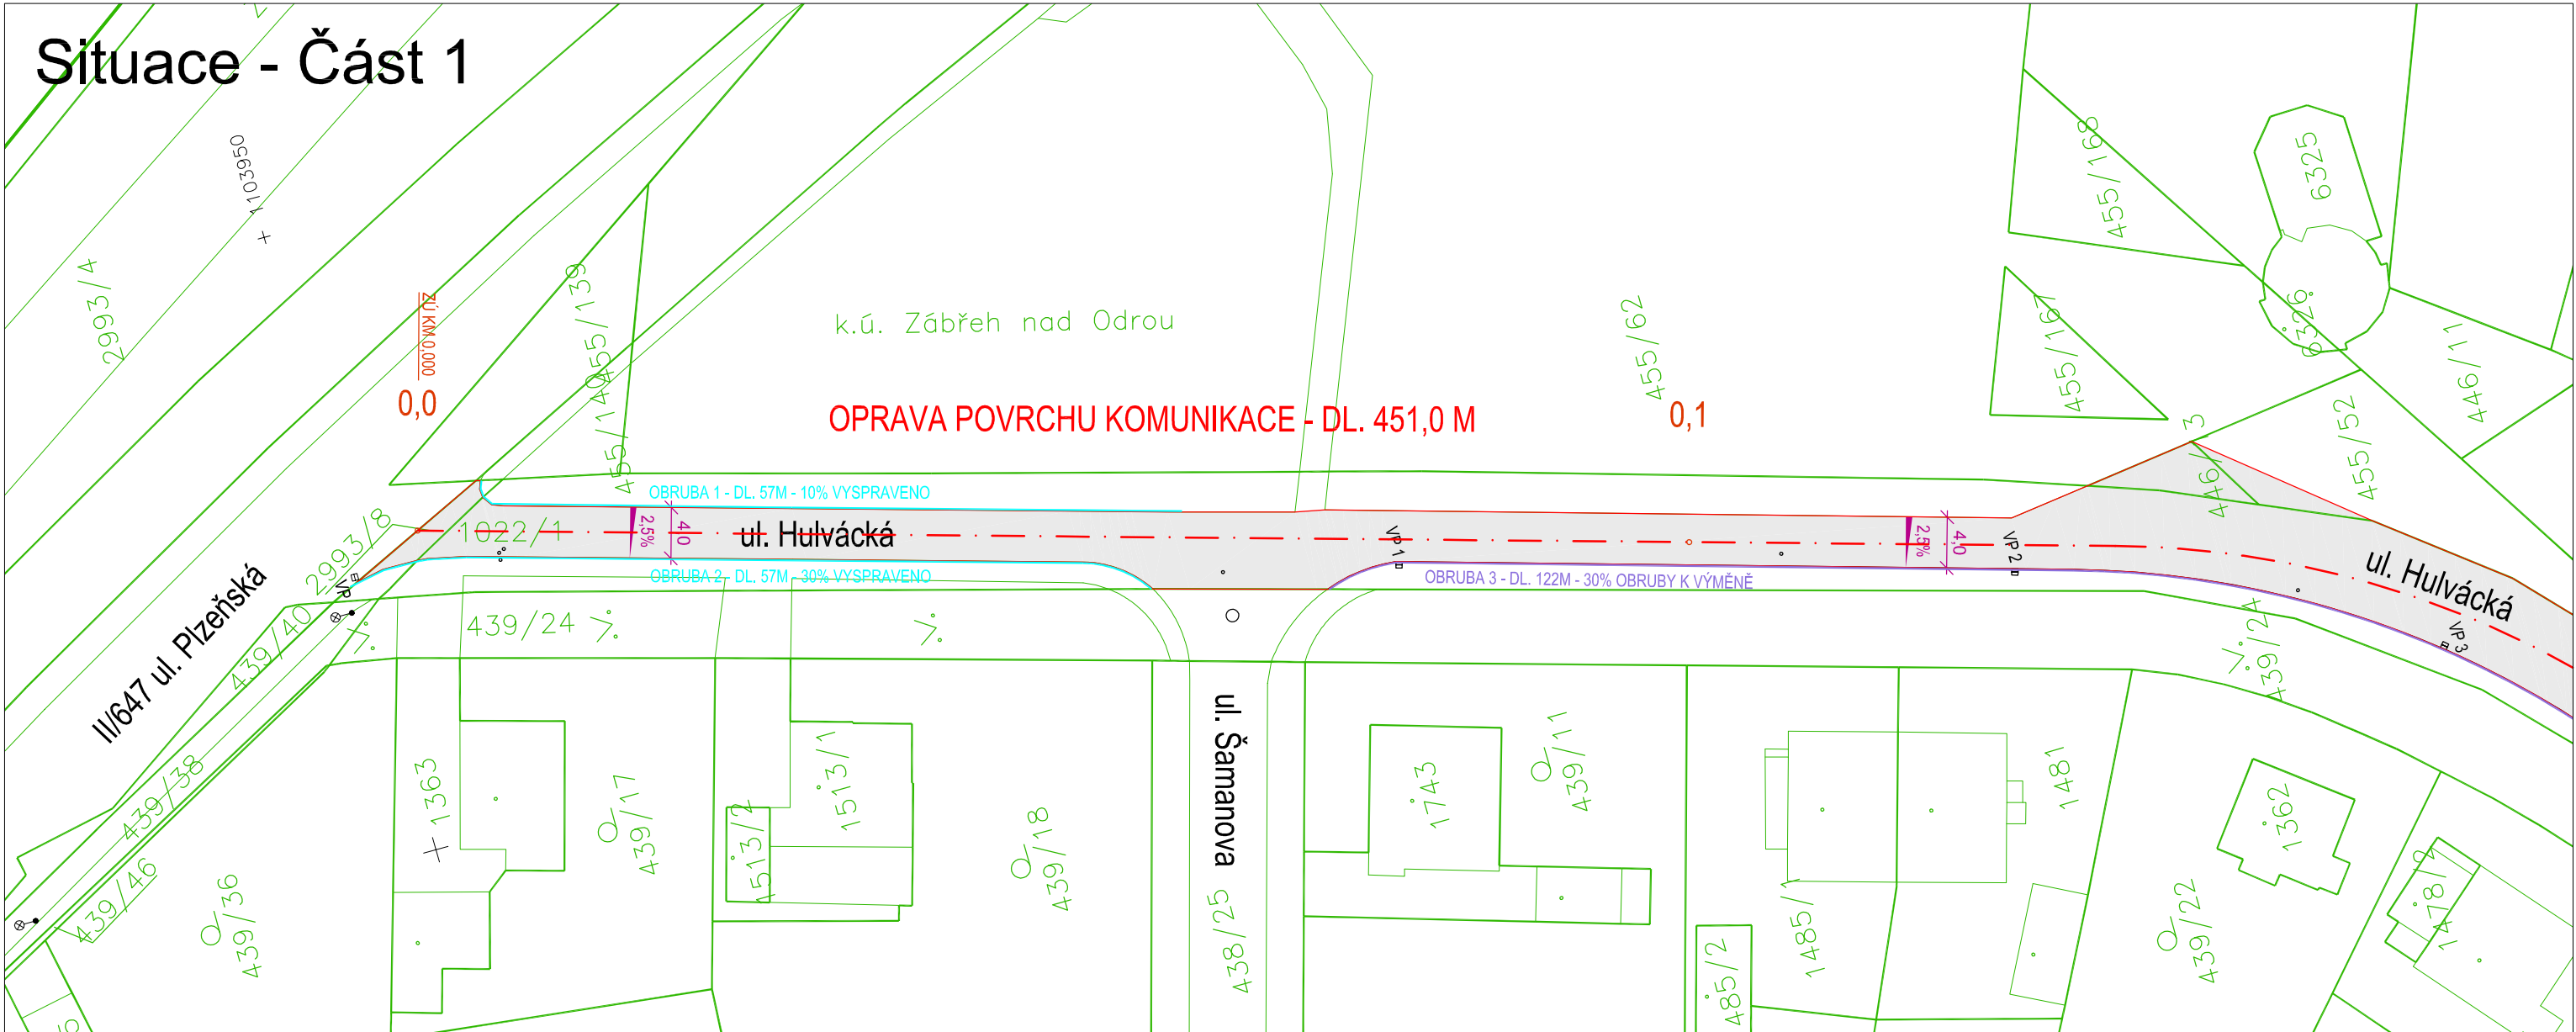

SOUŘADNICOVÝ SYSTÉM JTSK

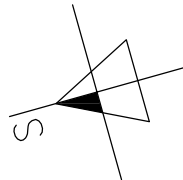


LEGENDA NOVÝCH PLOCH:

ÚPRAVA POVRCHU ABS – PŮVODNĚ ABS

KLAD LISTŮ:

ČÁST 1

ČÁST 2

zakázka: Oprava povrchu ulice Hulvácká Ostrava Zábřeh			
objednatel: Statutární město Ostrava ÚMOB Ostrava Jih Horní 3, 700 30, Ostrava Hrabůvka			
vypracoval: Ing. Miroslav Knápek  Tel.: 724 798 028 <small>www.projektant-dopravnich-staveb.cz</small>			
název výkresu: Situace – Část 1		datum: 03/2014	2xA4
		měřítko: 1: 500	
		archivní číslo: mk-2014-03-02	