



LEGENDA NOVÝCH PLOCH:
[red line] OPRAVA POVRCHU ABS – PŮVODNĚ ABS

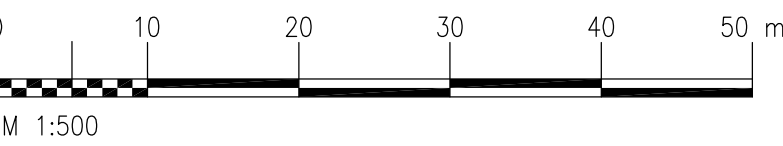

zakázka:	Oprava povrchu ulice Mjr. Nováka Ostrava Hrabůvka			
objednatel:	Statutární město Ostrava ÚMOb Ostrava Jih Horní 3, 700 30, Ostrava Hrabůvka			
vypracoval:	Ing. Miroslav Knápek 	Tel.: 724 798 028 www.projekty-odpravitel-stavby.cz	stupeň: P datum: 03/2014	formát: 4x44
název výkresu:	Situace		měřítko: 1:500 archivní číslo:	
			mk-2014-04-02	