

1 1200 x 2100mm 87ks


Plastové okno dvoukřídlové s vodorovným poutcem
horní křídlo sklápěcí bez členění
dolní křídlo otevíravé, sklápěcí, bez členění
sklo: čiré, DITHERM $U_g=1,1 \text{ Wm}^{-2}\text{k}^{-1}$
celkové $U_w=1,2 \text{ Wm}^{-2}\text{K}^{-1}$
pákový mechanismus pro ovládání horního křídla
vnitřní žaluzie
barva bílá

pozn.- okna spojena s okny č.1, č.5,
spoj opatřit krycí lištou

3 1200 x 2100mm 16ks

Plastové okno dvoukřídlové s vodorovným poutcem
- horní křídlo fixní, prosklené, z vnitřní strany opatřeno neprůhlednou fólií, barevný odstín shodný s barevným odstínem vnitřních žaluzií
- dolní křídlo otevíravé, sklápěcí, bez členění
sklo: čiré, DITHERM $U_g=1,1 \text{ Wm}^{-2}\text{k}^{-1}$
celkové $U_w=1,2 \text{ Wm}^{-2}\text{K}^{-1}$
vnitřní žaluzie
barva bílá

pozn.- okna spojena s okny č.4,
spoj opatřit krycí lištou

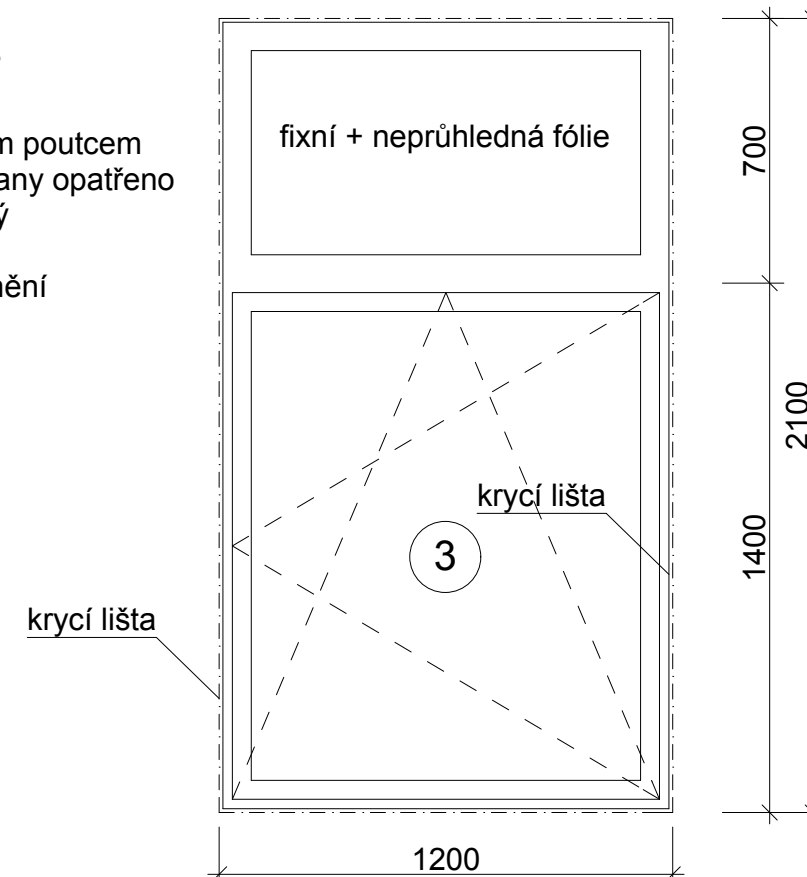



2 1500 x 2100mm 10ks

Plastové okno dvoukřídlové s vodorovným poutcem
horní křídlo sklápěcí bez členění
dolní křídlo otevíravé, sklápěcí, bez členění
sklo: čiré, DITHERM $U_g=1,1 \text{ Wm}^{-2}\text{k}^{-1}$
celkové $U_w=1,2 \text{ Wm}^{-2}\text{K}^{-1}$
pákový mechanismus pro ovládání horního křídla
vnitřní žaluzie
barva bílá

4 1200 x 2100mm 16ks

Plastové okno dvoukřídlové s vodorovným poutcem
- horní křídlo fixní, prosklené, z vnitřní strany opatřeno neprůhlednou fólií, barevný odstín shodný s barevným odstínem vnitřních žaluzií
- dolní křídlo fixní, prosklené, bez členění
sklo: čiré, DITHERM $U_g=1,1 \text{ Wm}^{-2}\text{k}^{-1}$
celkové $U_w=1,2 \text{ Wm}^{-2}\text{K}^{-1}$
vnitřní žaluzie,
barva bílá

pozn.- okna spojena s okny č.3,
spoj opatřit krycí lištou

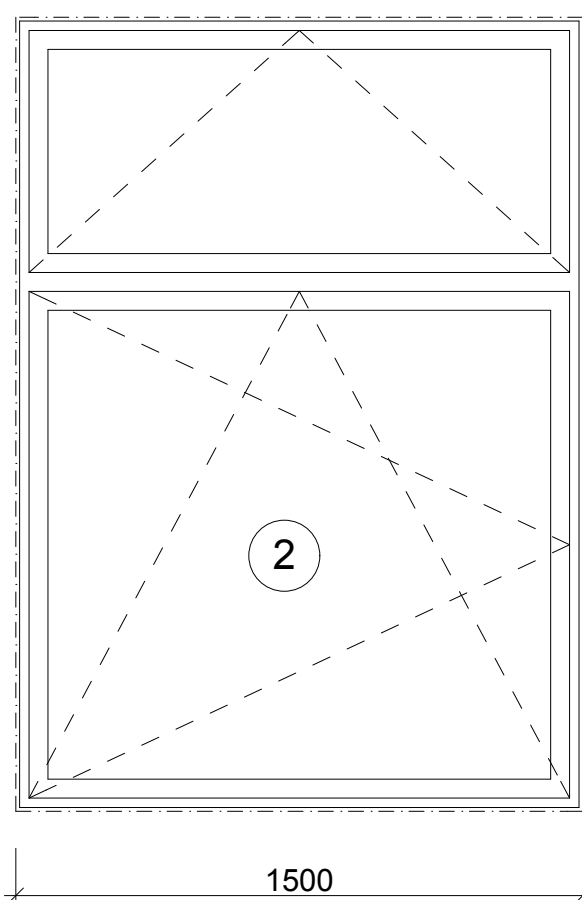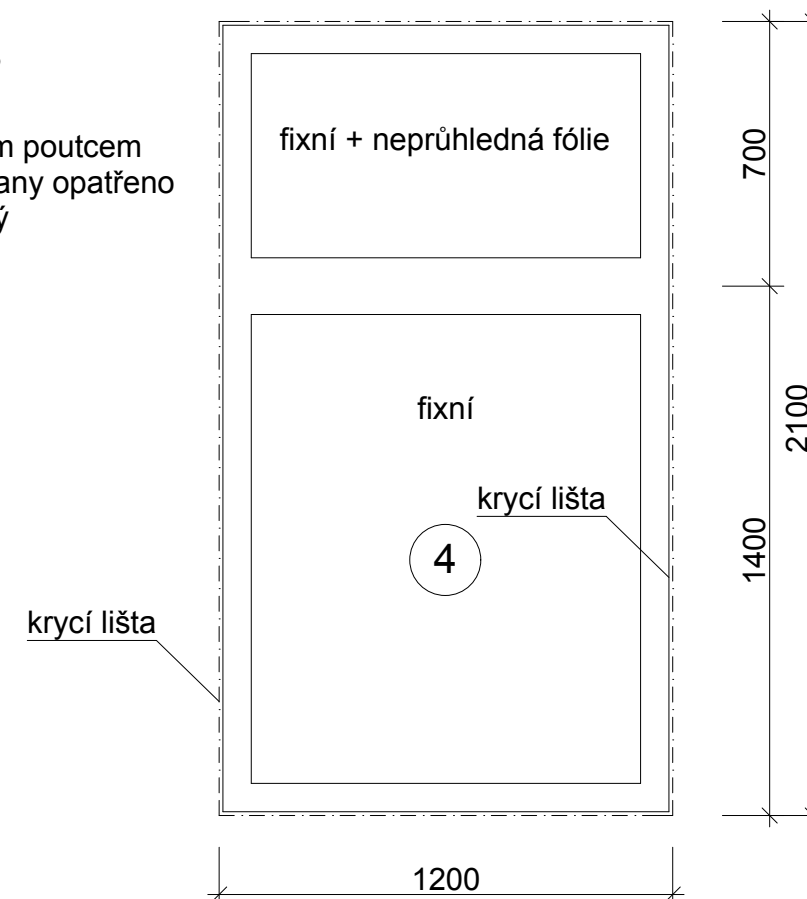

Poznámka :

Před výrobou nutno ověřit skutečné rozměry otvoru.
Ve spojení oken použít meziokení krycí lišty.

Pohledy vnitřní.

ZODP. PROJEKTANT Ing. Jar. Pokorný	VYPRACOVAL Ing. Jar. Seidler	KRESLIL	TECH. KONTROLA Ing. Jan Pokorný	poel spol. s r.o.
Výměna oken a oprava MIV tří pavilónů objektu Lužická 4, Ostrava - Výškovice				
Schémata plastových oken 1, 2, 3, 4				FORMÁT 2xA4
				DATUM 02/2012
				ÚČEL RDS
				ARCH. Č. 503-02/12
				MĚŘÍTKO 1:20
				ČÍSLO VÝKR. 17