


VZOROVÝ ŘEZ A–A

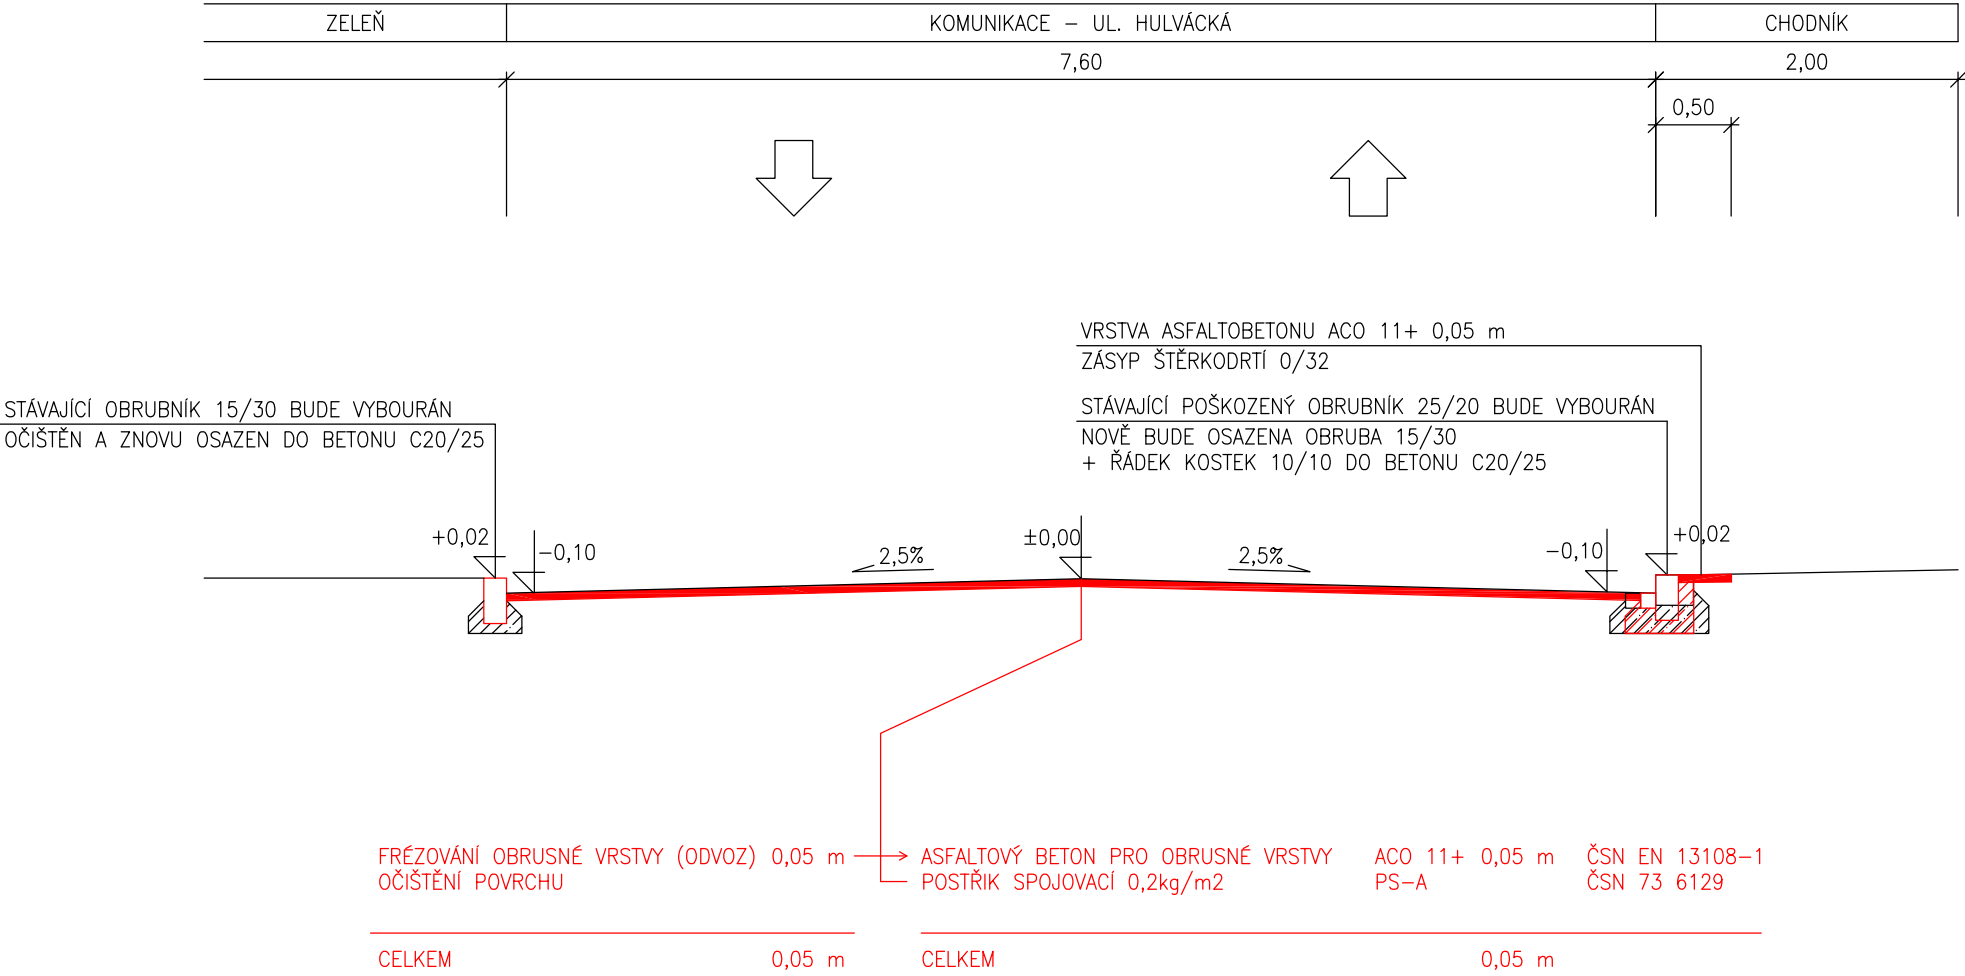

zakázka: Oprava povrchu ulice Hulvácká
Ostrava Zábřeh

objednatel: Statutární město Ostrava
ÚMOb Ostrava Jih
Horní 3, 700 30, Ostrava Hrabůvka

vypracoval: Ing. Miroslav Knápek

Tel.: 724 798 028
www.projektant-dopravnich-staveb.cz

název výkresu: Vzorový řez A–A

stupeň: P

datum: 03/2014

měřítko: 1:50

archivní číslo: mk-2014-03-04

formát: 2xA4