
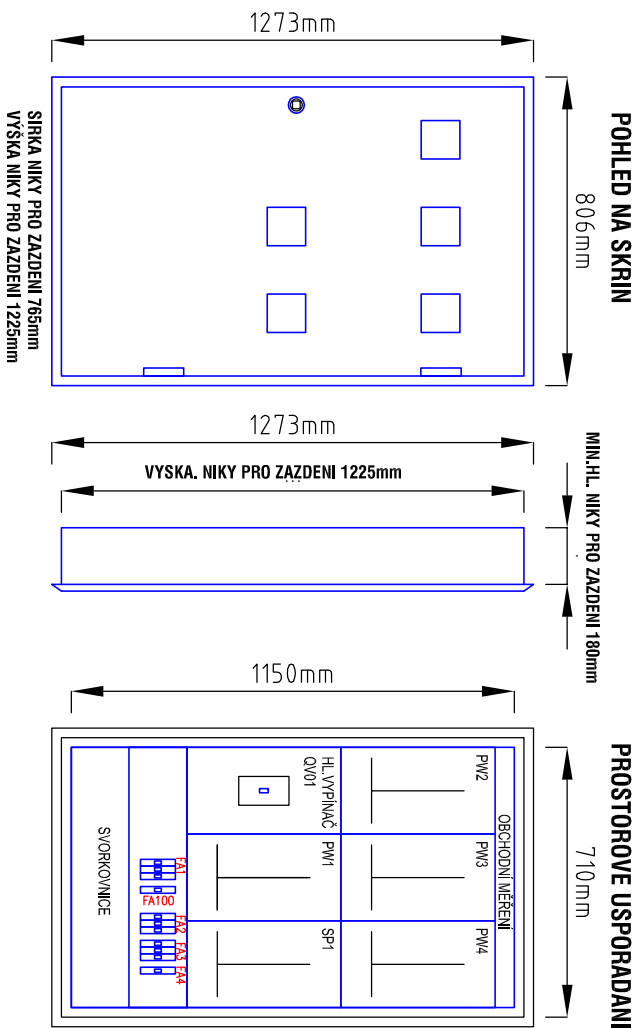


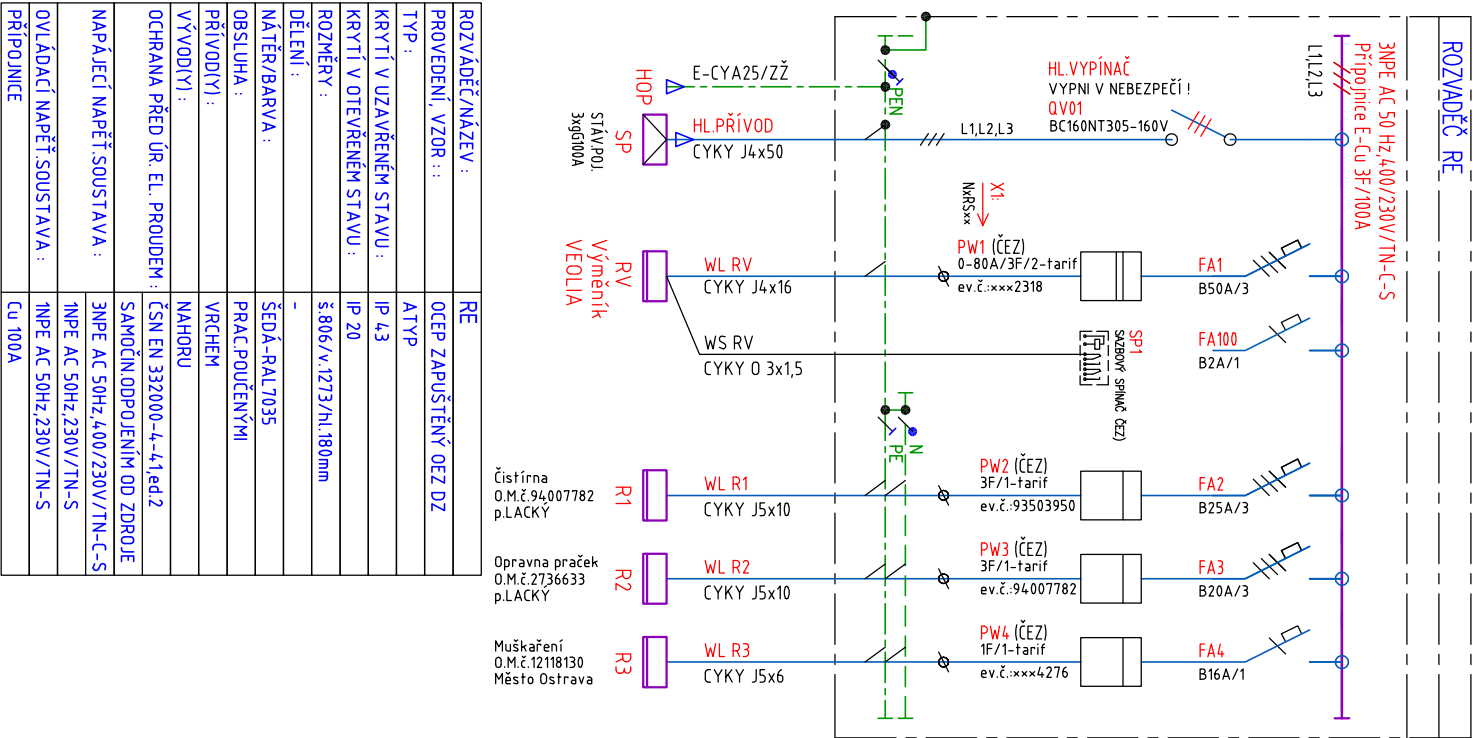

ZODPOVĚDNÝ PROJEKTANT :		Ing. Zdeněk Novák
PROJEKTANT SPECIALISTA :		Ing. Zdeněk Novák
VYPRACOVAL :		Ing. Zdeněk Novák
MÍSTO STAVBY :		Dr.Martinka 1611/77, 700 30 Ostrava - Hrabůvka
STAVEBNÍK :		Statutární město Ostrava - Úřad Ostrava - Jih
AKCE/ NÁZEV :		UL. Horní 3, 700 30 Ostrava - Hrabůvka
VÝMĚNA ELEKTROINSTALACE V OBJEKTU		
Dr. Martinka 1611/77, Ostrava - Hrabůvka		
OBJEKT/ČÁST :		ZÁŘÍZENÍ SILNOPROUDÉ A SLABOPROUDÉ ELEKTROTECHNIKY
OBSAH :		ROZVADĚČ RE
DATAUM :		09/2015
STUPEŇ PD :		DPS
ZAK. Č. :		2815
FORMÁT :		1x A4
MĚŘÍTKO :		PŘÍLOHA č. :
-		04

PROVEDENÍ SKŘÍŇE DLE STANDARDŮ ČEZ, ZAPOJENÍ ODBĚRATELSKÉHO MĚŘENÍ DLE "Připojovacích podmínek NN pro osazení měřicích zařízení v odborných místech napojených z distribuční sítě" ČEZ Distribuce a.s., příloha č.1 a č.3.

Značení vodičů, svorek atd

ČSN EN 60445 ed 3 Znakování bezpečnostní principy pro rozhraní člověk-stroj, značení a identifikaci

ČSN EN 60446 ed 2 Znakování svorek zařízení a konců vodičů (330160)

ČSN EN 60446 ed 2 Znakování a bezpečnostní zásady pro rozhraní člověk-stroj, značení a identifikaci

- Označování vodičů barvami nebo písmeny a číslicemi (330165)

Předbíhy pro rozvaděče m.:

ČSN EN 61439-1 ed 2 Rozvaděče nízkého napětí - (část 1 Všeobecné ustanovení) (357107)

Ing. ZDENĚK NOVÁK - NOVEL

Obchodně technická a projektční kancelář
A.Gavlasa 111/32, 700 30 Ostrava
Tel.: +420 603 448 517, novel@iscalc.cz