
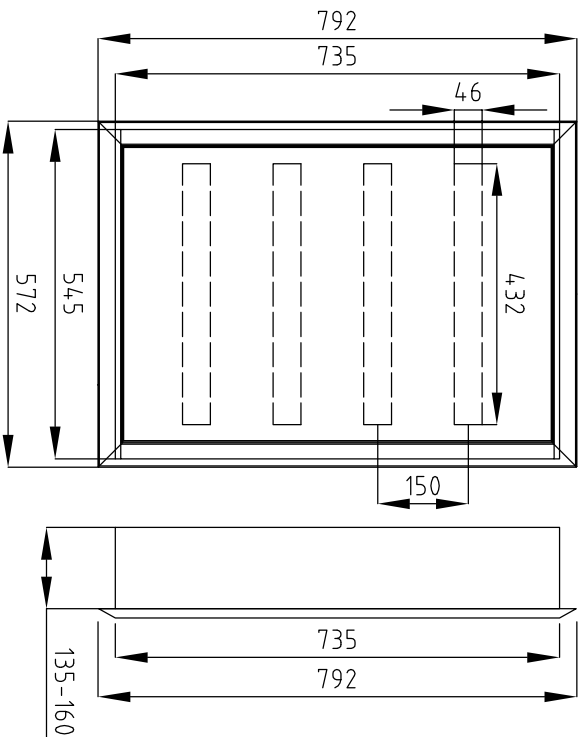


ROZVADĚČ R1

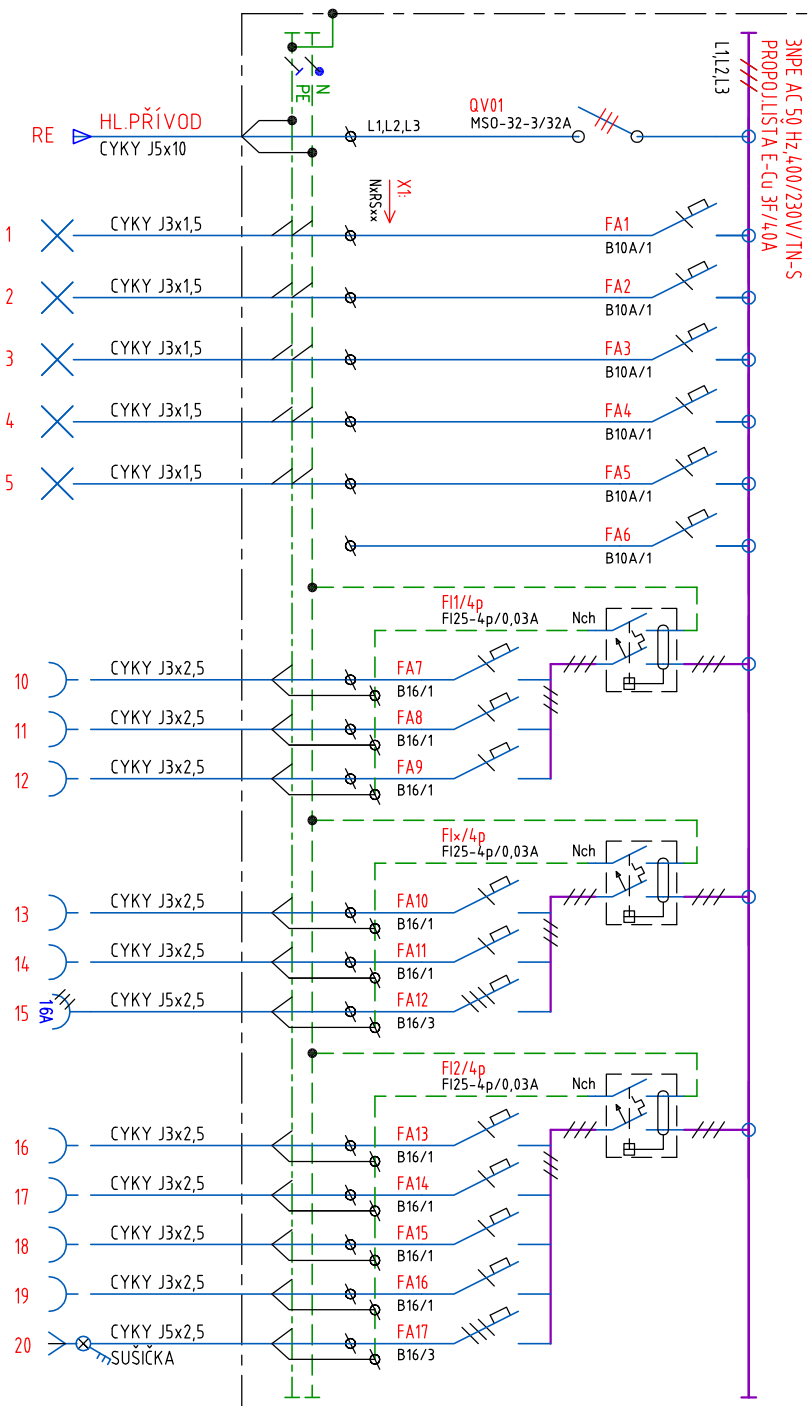

Značení vodičů, svorek atd.

ČSN EN 60445 ed.3 Zásadní bezpečnostní principy pro rozhraní čílově-s stroj, značení a identifikaci

- Označování svorek zařízení a konců vodičů (330160)

ČSN EN 60446 ed.2 Zásadní a bezpečnostní zásady pro rozhraní čílově-s stroj, značení a identifikaci

- Označování vodičů barvami nebo písmeny a číslicemi (330165)

Předpisy pro rozvaděče nn:

ČSN EN 61439-1 ed.2 Rozvaděče nízkého napětí - Část 1: Všeobecné ustanovení (357107)

ZODPOVĚDNÝ PROJEKTANT :	Ing. Zdeněk Novák	Ing. ZDENĚK NOVÁK - NOVEL
PROJEKTANT SPECIALISTA :	Ing. Zdeněk Novák	
VYPRACOVAL :	Ing. Zdeněk Novák	
MÍSTO STAVBY :	Dr. Marinka 1611/77, 700 30 Ostrava - Hrabůvka	Obchodně technická a projektová kancelář A. Gajdaše 111/32, 700 30 Ostrava Tel.: +420 603 448 517, novel@iscsl.cz
STAVEBNÍK :	Statutární město Ostrava - Úřad Ostrava - Jih	
AKCE / NÁZEV :	VÝMĚNA ELEKTROINSTALACE V OBJEKTU Dr. Marinka 1611/77, Ostrava - Hrabůvka	
OBJEKT/ČÁST :	ZAŘÍZENÍ SILNOPROUDÉ A SLABOPROUDÉ ELEKTROTECHNIKY	
OBSAH :	ROZVADĚČ R1	
DATUM :	09/2015	
STUPEŇ PD :	DPS	
ZAK. Č. :	2815	
FORMÁT :	1x A4	
MĚŘÍTKO :	PŘÍLOHA č. :	05

ROZVADĚČ/NÁZEV :	R1
PROVEDENÍ, VZOR ::	OCELOPLASTOVÝ ZAPUŠTĚNÝ
TYP :	OEZ R2B-4N96-B
KRYTÍ V OTEV./UZAVŘ. STAVU :	IP 30/20
ROZMĚRY :	4x240N
DĚLENÍ :	-
NÁTĚR/BARVA :	RAL 9016
OBSLUHA :	PRAC.POUŽENÝMI
PŘÍVOD(VY) :	VRCHEM P.O.M.
VÝVOD(VY) :	NAHORU P.O.M.
OCHRANA PŘED ÚR. EL. PROUDEM :	ČSN EN 332000-4-41, ed.2
NAPÁJECÍ NAPĚTÍ SOUSTAVA :	SAMOČIN. ODPojENÍM OD ZDROJE
OVLÁDACÍ NAPĚTÍ SOUSTAVA :	3NPE AC 50Hz, 230V/TN-S
PŘÍPOJNICE	PROPOJLIŠTĚY CU 3F/40A