


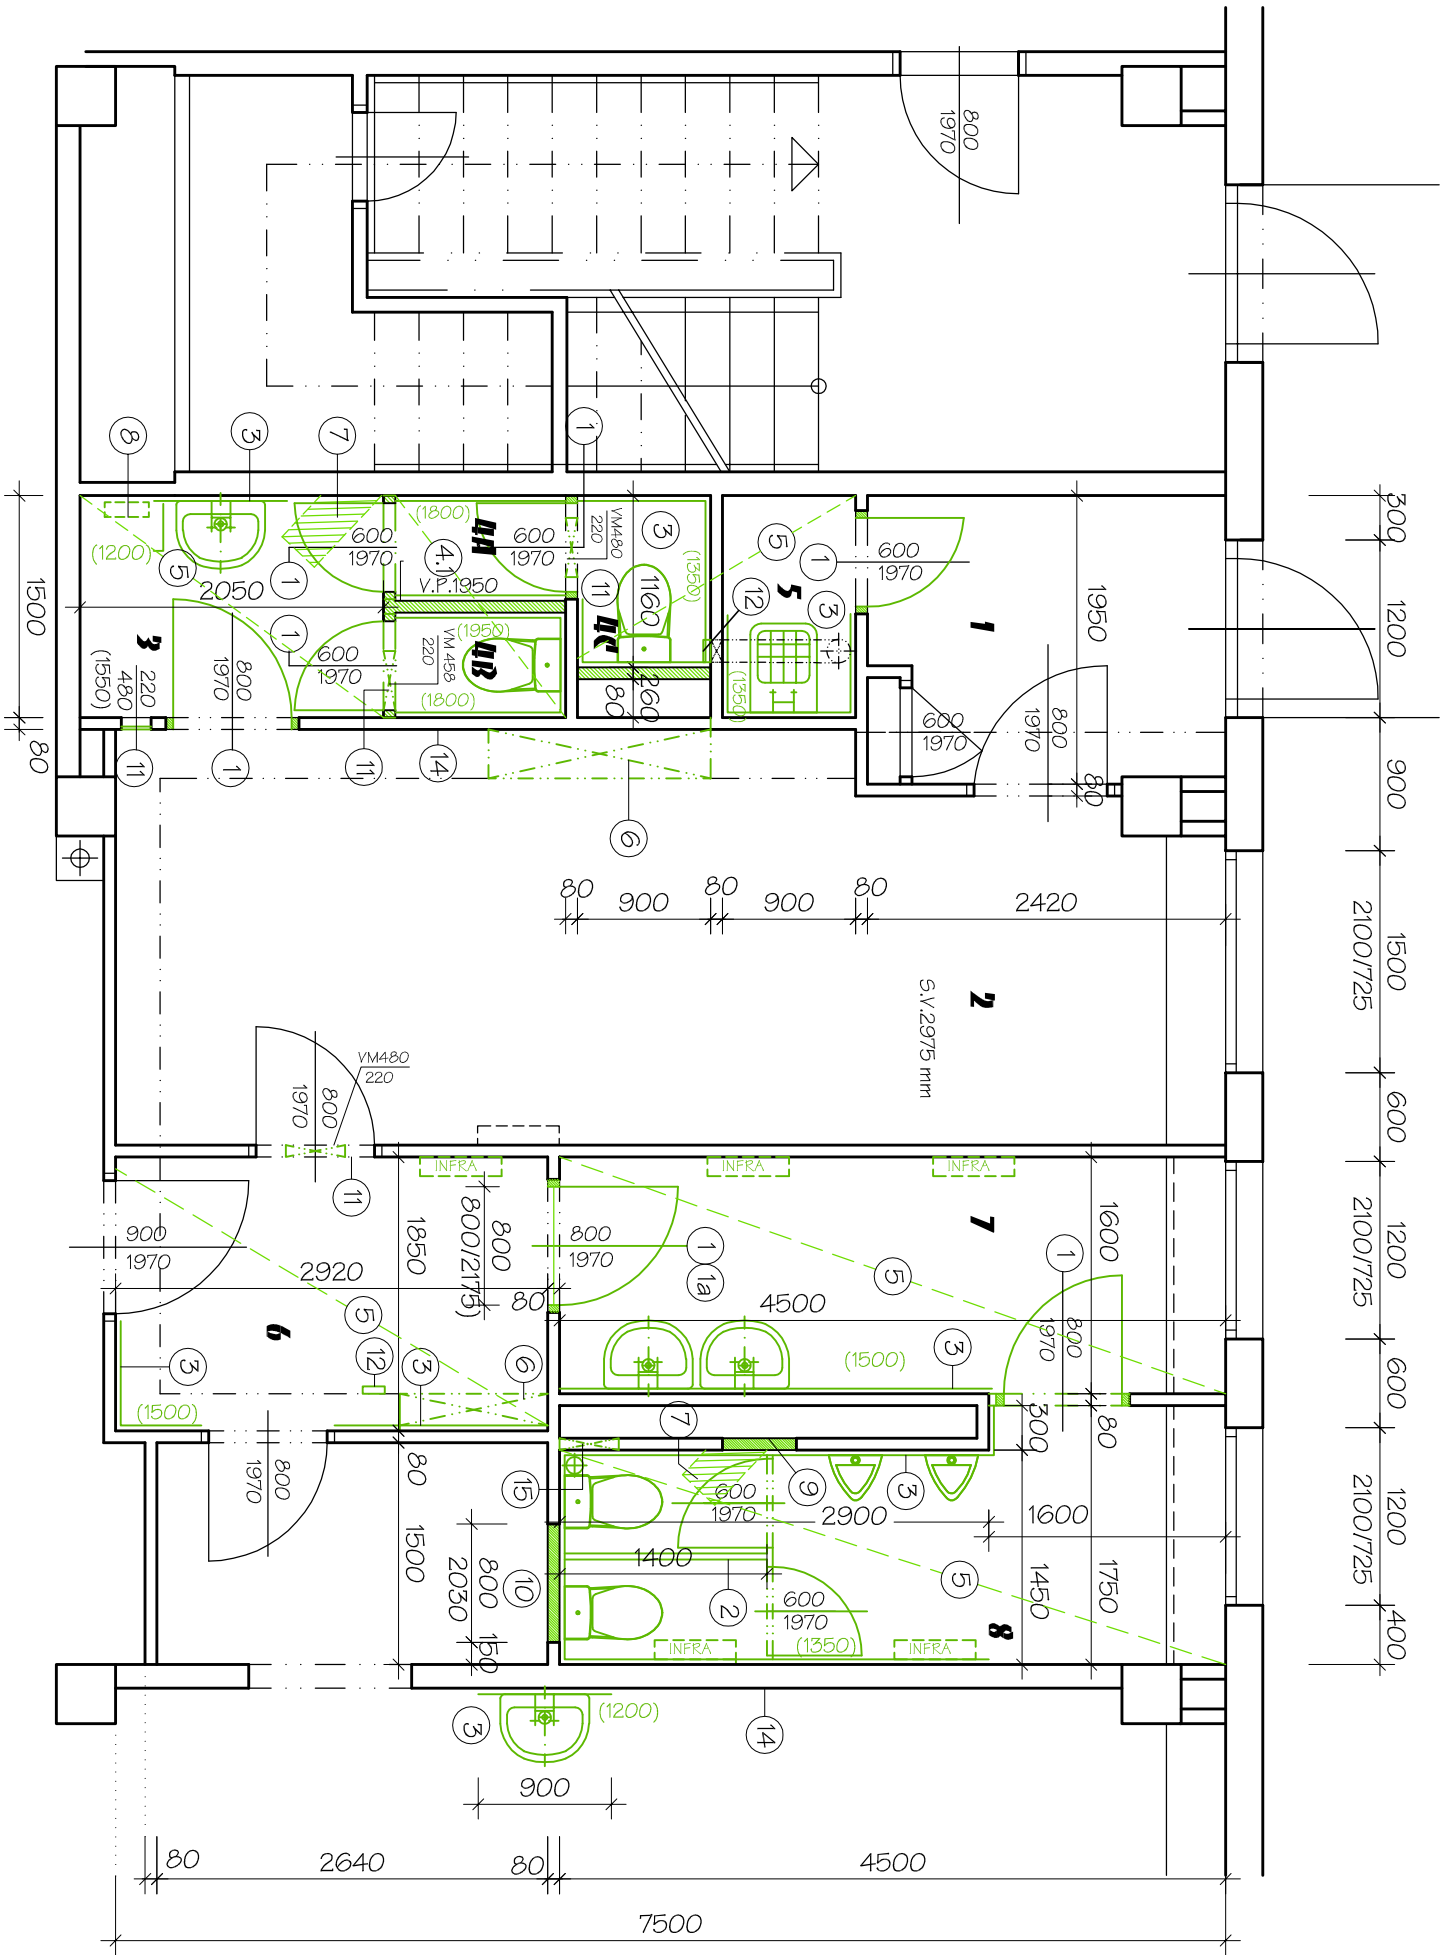

LEGENDA ROBNÝCH PRÁCI

- 1DEMONTÁŽ DVEŘNÍCH KŘÍDEL VČ. OCELOVÝCH ZÁRUBNÍ
- 1aDEMONTÁŽ VNITŘNÍHO DŘEV. OKNA ( NADSVĚTLÍKU)
- 2DEMONTÁŽ PLECH. DĚLÍČKŮ PŘÍČEK WC KABIN VČ. KOTVENÍCH PRVKŮ, VÝŠKA 2100 MM
- 3VYBOURÁNÍ STĚN. OBKLADU V CELE PLOŠE
- 4.1DEMONTÁŽ PVC + VYBOURÁNÍ KER. DLAŽBY VČ. MALTOVÉHO LOŽE
- 5DEMONTÁŽ PVC VČ. SOKLU ( PVC VE DVOU VRSTVÁCH + LEPIDLO)
- 6DEMONTÁŽ OPLÁŠTĚNÍ ZAKURFOVÁNÍ ROZ VODŮ V TRASE VÝMĚNY ROZVODŮ VODŮ
- 7VYBOURÁNÍ RÝHY NA TL. PODLAHY V TRASE VÝMĚNY LEŽATÉ KANALIZACE
- 8DEMONTÁŽ TĚLESA ÚT - PŘEMÍSTĚNÍ
- 9VYBOURÁNÍ PŘÍČKY V MÍSTĚ MONTÁŽNÍHO JÁDRA V PÁSU ŠÍŘKY 500 MM NA CELOU VÝŠKU


- 10VYBOURÁNÍ OTVORU V PANEL. PŘÍČCE TL.80 MM PRO NOVE DVEŘE
- 11DEMONTÁŽ VĚTRACÍCH MŘÍŽEK A VENTILÁTORŮ
- 12DEMONTÁŽ STÁVAJÍCÍCH VENTILÁTORŮ
- 13DEMONTÁŽ INFRAŽAŘIČŮ - 5 KS
- 14CELOPLOŠNĚ OŠKŘABÁNÍ STĚN ( NAD OBKLADEM) A STROPŮ DOTČENÝM MÍSTNOSTÍ VČ. VYZNAČ. STĚN V M.Č.2 A HERNĚ
- 15VYBOURÁNÍ OTVORU 400x400 POD STROPEM PRO NAPOJENÍ NOVÉHO VENTILÁTORU

LEGENDA MÍSTNOSTÍ

| OZN. | ÚČEL MÍSTNOSTI | PLOCHA<br>m² | DRUH PODL.       | ÚPRAVA POVRCHŮ          |
|------|----------------|--------------|------------------|-------------------------|
| 1    | ZÁDVEŘÍ        | 4,37         | KERAM. DLAŽBA    | UMAKART. OBKLAD/v=1200  |
| 2    | ŠATNA          | 19,80        | PVC              |                         |
| 3    | WC - PŘEDSÍŇ   | 3,06         | PVC              | KERAM. OBKLAD/v=1200    |
| 4a   | WC - PŘEDSÍŇKA | 0,82         | PVC + KER.DLAŽBA | KER. OBKLAD/v=1800,1950 |
| 4b   | WC             | 0,82         | PVC + KER.DLAŽBA | KER. OBKLAD/v=1800,1950 |
| 4c   | WC             | 1,04         | PVC              | KER.D OBKLAD/v=1350     |
| 5    | ÚKLID          | 1,35         | PVC              | KERAM. OBKLAD/v=1350    |
| 6    | CHODBA         | 5,40         | PVC              | KERAM. OBKLAD/v=1500    |
| 7    | WC PŘEDSÍŇ     | 7,20         | PVC              | KERAM. OBKLAD/v=1500    |
| 8    | WC             | 7,00         | PVC              | KERAM. OBKLAD/v=1350    |

LEGENDA

- STÁVAJÍCÍ KONSTRUKCE - MONTOVANÝ ŽB SKELET
- PANELOVÉ PŘÍČKY TL. 80, 160 MM
- BOURANÉ KONSTRUKCE
- DEMONTOVANÉ KONSTRUKCE

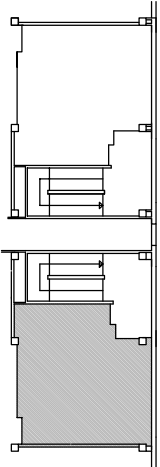

|                     |                                                    |                                                                                     |  |                      |  |
|---------------------|----------------------------------------------------|-------------------------------------------------------------------------------------|--|----------------------|--|
| Zodp. projektant:   |                                                    | Vyracovali:                                                                         |  | Kreslil:             |  |
| ing. Miroslav Rytel |                                                    | ing. Vlasta Vargová                                                                 |  | Ing. Ivana Hrbáčková |  |
| Investor            | SMO MOB Ostrava - Jih, Horní 3, Ostrava - Hrabůvka |                                                                                     |  |                      |  |
| Akce                | OPRAVA SOC. ZAŘÍZENÍ ŠD<br>PŘI ZŘ HORNÍROVA        |                                                                                     |  |                      |  |
| Místo stavby        | Hornírova 100, Ostrava-Zábřeh                      |                                                                                     |  |                      |  |
| Část                | D.1.1 ARCHITEKTONICKO-STAVEBNÍ ŘEŠENÍ              |                                                                                     |  |                      |  |
| Obsah               | PŮDORYS 1.NP - bourací práce                       |                                                                                     |  |                      |  |
|                     |                                                    |  |  |                      |  |
| Stupeň              |                                                    | DPS                                                                                 |  |                      |  |
| Datum               |                                                    | 02/2016                                                                             |  |                      |  |
| Zak. číslo          |                                                    | VII/2016                                                                            |  |                      |  |
| Měřítko:            |                                                    | Číslo výkresu:                                                                      |  |                      |  |
| 1:50                |                                                    | 1                                                                                   |  |                      |  |