



400 1200 600 1200 600
2100/725 2100/725

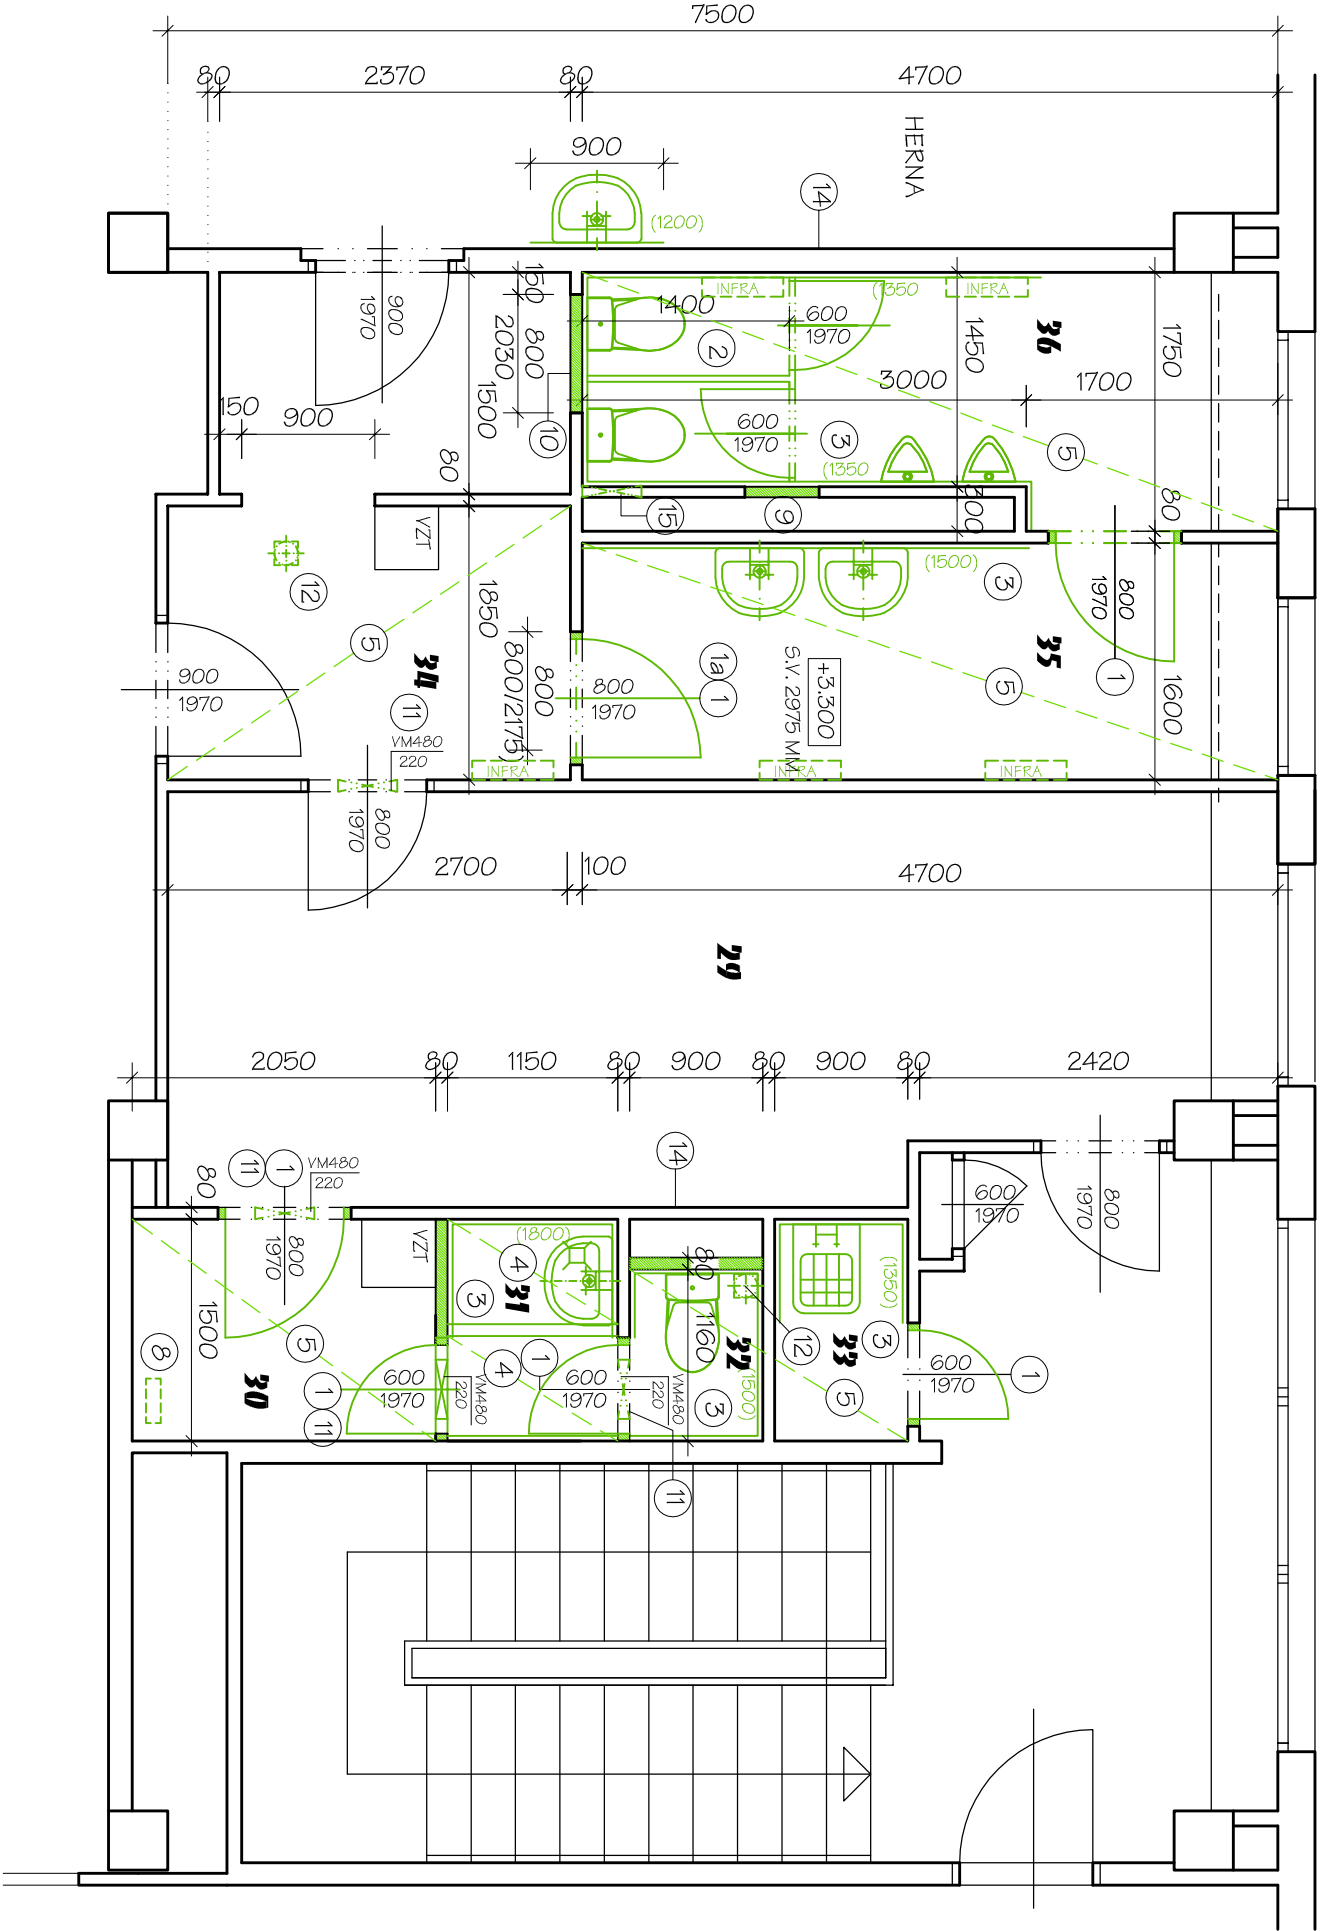

OZN.	ÚČEL MÍSTNOSTI	PLOCHA m²	Druh PODL.	ÚPRAVA POKRYTÍ
29	ŠATNA	19,80	PVC	
30	PŘEDSÍŇKA	3,06	PVC	
31	SPRCHA	3,06	KERAM.DLAŽBA	KERAM. DLAŽBAW=1800
32	WC	2,68	PVC	KERAM. DLAŽBAW=1500
33	WC	1,35	PVC	KERAM. DLAŽBAW=1350
34	CHODBA	5,00	PVC	
35	WC PŘEDSÍŇ	7,52	PVC	KERAM.DLAŽBAW=1500
36	WC	7,33	PVC	KERAM.DLAŽBAW=1350

LEGENDA

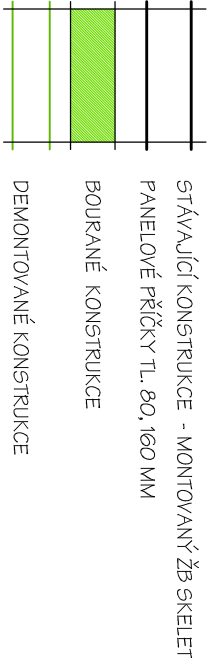

LEGENDA BOURACÍCH PRACÍ

- 1

DEMONTÁŽ DVEŘNÍCH KŘÍDEL VČ. OCELOVÝCH ZÁRUBNÍ
- 1a

DEMONTÁŽ VNITŘNÍHO DŘEV. OKNA (NADSVĚTLÍKU)
- 2

DEMONTÁŽ PLECH. DĚLÍČKŮ PŘÍČEK WC KABIN VČ. KOTEVNÍCH PRVKŮ
- 3

VYBOURÁNÍ STÁV. OBKLADU V CELÉ PLOŠE
- 4

VYBOURÁNÍ PODLAHY SE VPUSTÍ V CELÉ PLOUŠTICE VČ.SOKLU (KER. DLAŽBA, MALTOVÉ LOŽE, SPÁDOVÝ POTĚR 30 MM, BET. MAZANINA 70 MM)
- 5

DEMONTÁŽ PVC VČ. SOKLU (PVC VE DVOU VRSTVÁCH + LEPIDLO)
- 8

DEMONTÁŽ TĚLESA ÚT - PŘEMÍSTĚNÍ
- 9

VYBOURÁNÍ PŘÍČKY V MÍSTĚ MONTÁŽNÍHO JÁDRA V PÁSMU ŠÍŘKY 500 MM NA CELOU VÝŠKU
- 10

VYBOURÁNÍ OTVORU V PANEU. PŘÍČCE TL.80 MM PRO NOVÉ DVEŘE
- 11


DEMONTÁŽ STÁV. VĚTRACÍCH MŘÍŽEK
- 12

DEMONTÁŽ STÁVAJÍCÍCH VENTILÁTORŮ
- 13

DEMONTÁŽ INFRAZÁŘIČŮ - 5 KS
- 14

CELOPLOŠNĚ OŠKŘABÁNÍ STĚN (NAD OBKLADEM) A STROPŮ DOTČENÝM MÍSTNOSTÍ VČ. VZNAČ. STĚN V M.Č.21 A HERNĚ
- 15

VYBOURÁNÍ OTVORU 400x400 POD STROPEM PRO NÁPOJENÍ NOVÉHO VENTILÁTORU

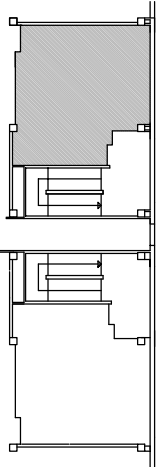

Zodp. projektant:		Vyracovali:		Kreslil:	
ing. Miroslav Rytecl		ing. Vlasta Vargová		Ing. Ivana Hrbáčková	
Investor		SMO MOB Ostrava - jih, Horní 3, Ostrava - Hrabůvka			
Akce		OPRAVA SOC. ZAŘÍZENÍ ŠD PŘI ZŠ HORNÍMÍROVA		Stupeň	DPS
Místo stavby		Hornímirova 100, Ostrava-Zábřeh		Datum	02/2016
Část		D.1.1 ARCHITEKTONICKO-STAVEBNÍ ŘEŠENÍ		Zak. číslo	VII/2016
Obsah		PŮDORYS 2.NP - bourací práce		Měřítko:	1:50
					Číslo výkresu: 2.1