
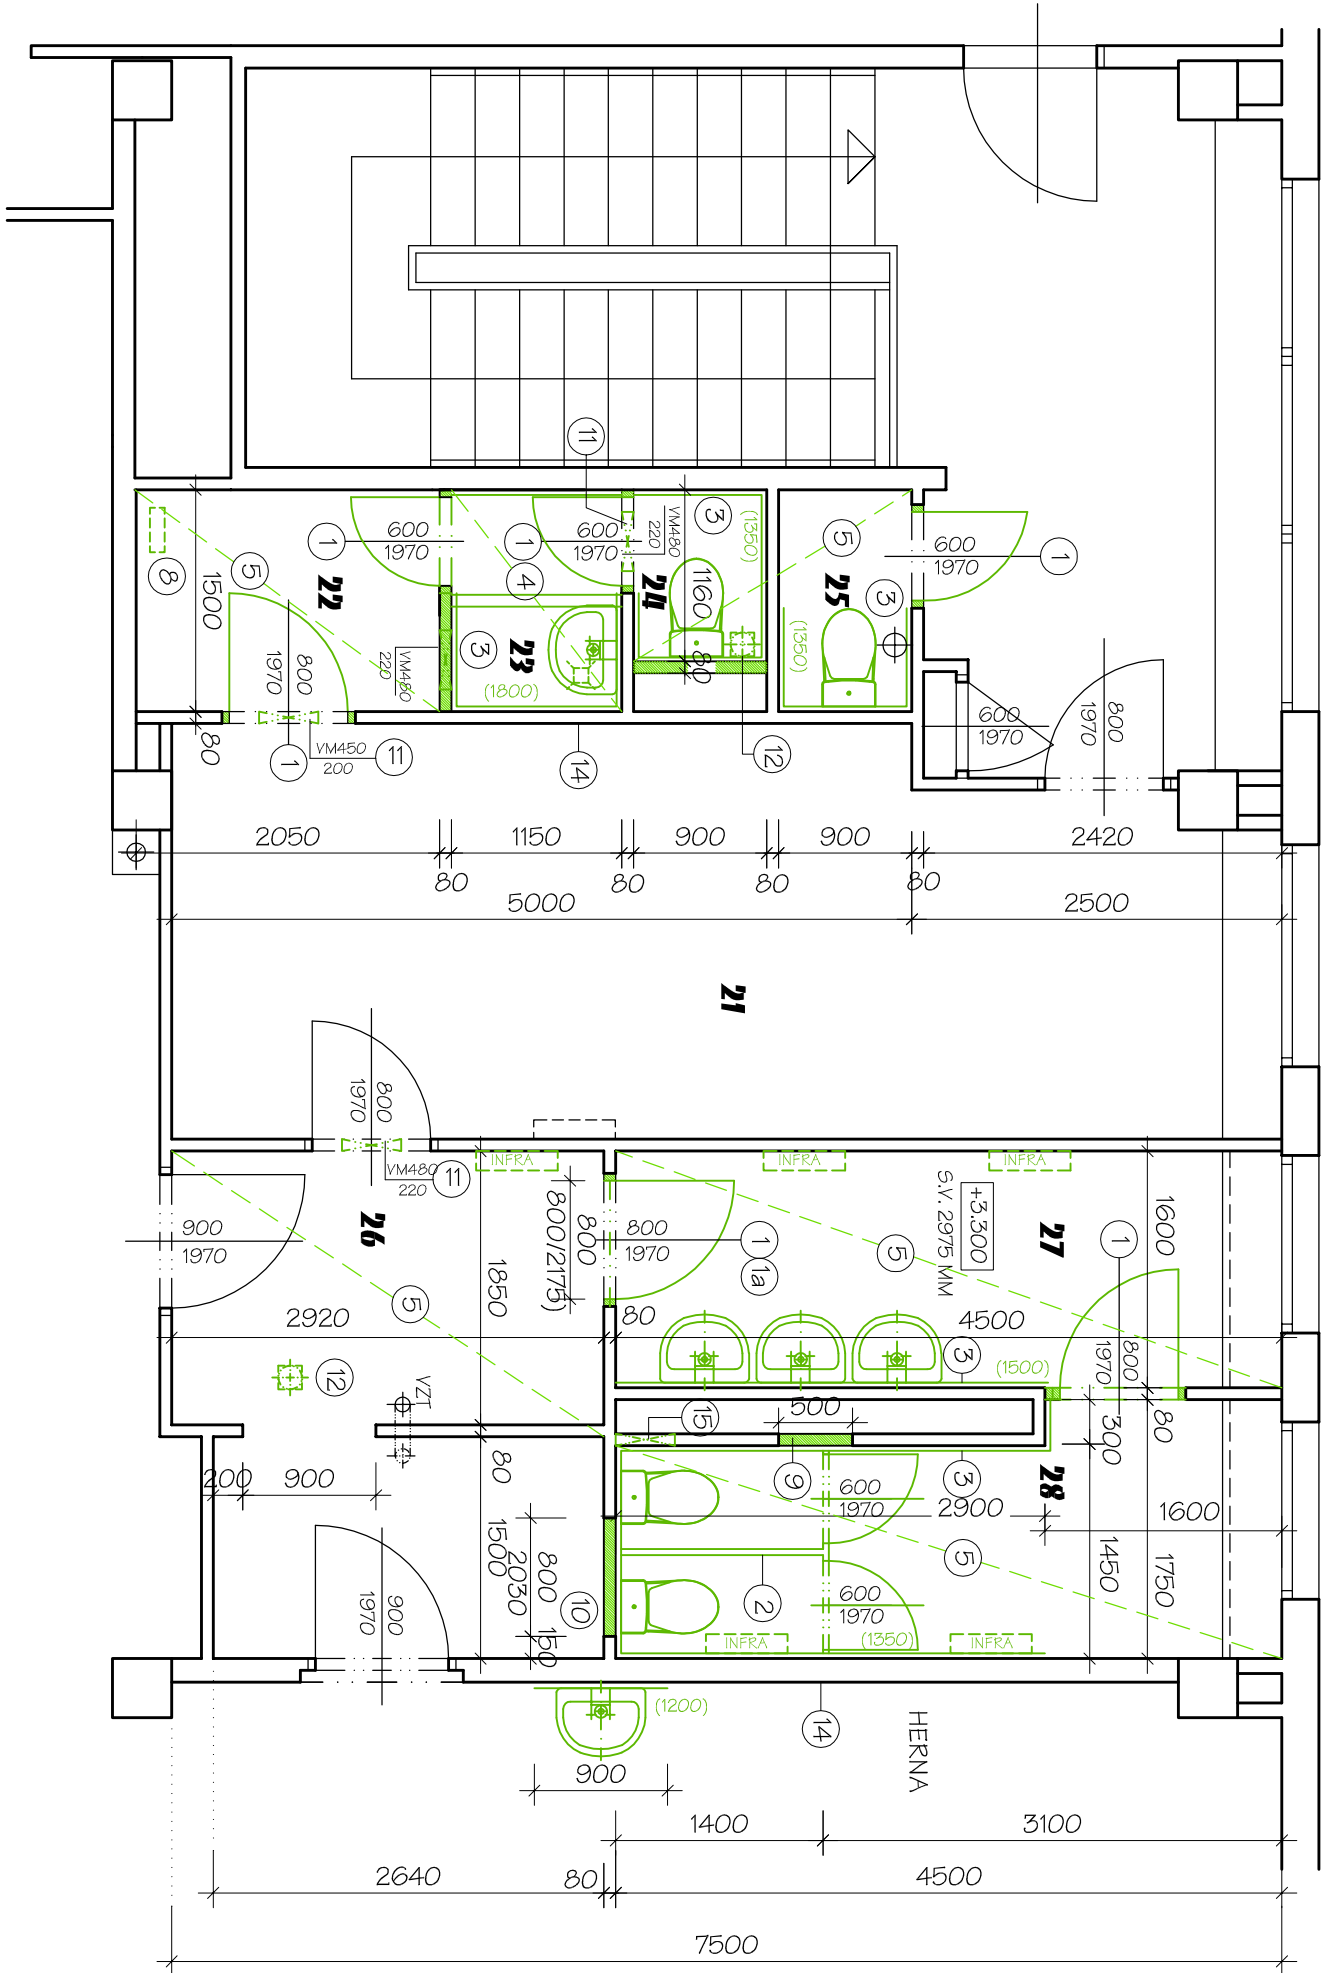


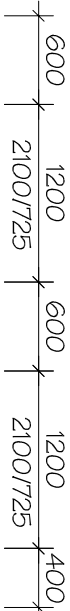

OZN.	ÚČEL MÍSTNOSTI	PLOCHA m²	DRUH PODL.	ÚPRAVA POKRYTÍ
21	ŠATNA	19,80	PVC	
22	PŘEDSÍŇKA	3,06	PVC	
23	SPRCHA	3,06	KERAM.DLAŽBA	KERAM. DLAŽBAW=1800
24	WC	2,68	PVC	KERAM. DLAŽBAW=1350
25	WC	1,35	PVC	KERAM. DLAŽBAW=1350
26	CHODBA	5,40	PVC	
27	WC PŘEDSÍŇ	7,20	PVC	KERAM. DLAŽBAW=1500
28	WC	7,00	PVC	KERAM. DLAŽBAW=1350

LEGENDA MÍSTNOSTÍ

LEGENDA	
	STÁVAJÍCÍ KONSTRUKCE - MONTOVANÝ ŽB SKELET
	PANELOVÉ PŘÍČKY TL. 80, 160 MM
	BOURANÉ KONSTRUKCE
	DEMONTOVANÉ KONSTRUKCE

LEGENDA BOURACÍCH PRACÍ

- 1

DEMONTÁŽ DVEŘNÍCH KŘÍDEL VČ. OCELOVÝCH ZÁRUBNÍ
- 1a

DEMONTÁŽ VNITŘNÍHO DŘEV. OKNA (NADSVĚTLÍKU)
- 2

DEMONTÁŽ PLECH. DĚLÍČÍCH PŘÍČEK WC KABIN VČ. KOTEVNÍCH PRVKŮ
- 3

VYBOURÁNÍ STĚV. OBKLADU V CELÉ PLOŠE
- 4

VYBOURÁNÍ PODLAHY SE VPUGTÍ V CELÉ TLOUŠŤCE VČ.SOKLU (KER. DLAŽBA, MALTOVÉ LOŽE, SPÁDOVÝ POTĚŘ 30 MM, BET. MAZANINA 50 MM)
- 5

DEMONTÁŽ PVC VČ. SOKLU (PVC VE DVOU VRSŤÁCH + LEPIDLO)
- 8

DEMONTÁŽ TĚLESA ÚT - PŘEMÍSTĚNÍ
- 9

VYBOURÁNÍ PŘÍČKY V MÍSTĚ MONTÁŽNÍHO JÁDRA V PÁSU ŠÍŘKY 500 MM NA CELOU VÝŠKU
- 10

VYBOURÁNÍ OTVORU V PANEL. PŘÍČCE TL.80 MM PRO NOVE DVEŘE
- 11


DEMONTÁŽ STĚV. VĚRACÍCH MŘÍŽEK
- 12

DEMONTÁŽ STÁVAJÍCÍCH VENTILÁTORŮ
- 13

DEMONTÁŽ INFRAZÁŘIČŮ - 5 KS
- 14

CELOPLOŠNÉ OŠKŘABÁNÍ STĚN (NAD OBKLADEM) A STROPŮ DOTČENÝM MÍSTNOSTÍ VČ. VZNAČ. STĚN V M.Č.21 A HERNĚ
- 15

VYBOURÁNÍ OTVORU 400x400 POD STROPEM PRO NÁPOJENÍ NOVÉHO VENTILÁTORU

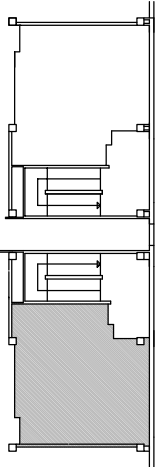

Zodp. projektant:		Vyracovali:		Kreslili:	
ing. Miroslav Rytel		ing. Vlasta Vargová		Ing. Ivana Hrbáčková	
Investor	SMO MOB Ostrava - Jih, Horní 3, Ostrava - Hrabůvka				
Akce	OPRAVA SOC. ZAŘÍZENÍ ŠD PŘI ZŠ HORNÍMÍROVA				
Místo stavby	Hornymírova 100, Ostrava-Zábřeh				
Část	D.1.1 ARCHITEKTONICKO-STAVEBNÍ ŘEŠENÍ				
Obsah	PŮDORYS 2.NP		- bourací práce		
		Stupeň	DPS		
		Datum	02/2016		
		Zak. číslo	VII/2016		
		Měřítko:	Číslo výkresu:		
		1:50	2.2		