

LEGENDA MÍSTNOSTÍ

OZNAČ.	ÚČEL MÍSTNOSTI	PLŮCHA m ²	DRUH PODL.	ÚPRAVA POKRYTÍ
101	ZÁDVEŘÍ	4,44	STÁV. KERAM. DLAŽBA	STÁV. UMAKART. OBKL.
102	ŠATNA	19,80	STÁVAJÍCÍ PVC	
103	WC CHLAPCI - PŘEDSÍŇ	2,44		
104	WC CHLAPCI - PISOÁRY	2,32	KERAM. DLAŽBA	KERAM. OBKLAD/2000
105	WC CHLAPCI	1,04	KERAM. DLAŽBA	KERAM. OBKLAD/2000
106	ÚKLIDOVÁ KOMORA	1,35	KERAM. DLAŽBA	KERAM. OBKLAD/2000
107	CHODBA	5,40	PVC	C
108	WC DÍVKY - PŘEDSÍŇ	7,20	KERAM. DLAŽBA	KERAM. OBKLAD/2000
109	WC DÍVKY	4,80	KERAM. DLAŽBA	KERAM. OBKLAD/2000
110	WC PERSONÁL	1,80	KERAM. DLAŽBA	A
111	PŘEDSÍŇKA	4,00	STÁVAJÍCÍ PVC	

SVĚTLÁ VÝŠKA 3275 MM

- STĚNA U PISOVAKŮ A SPRCHOVÉHO KOUTU OPATŘENA HYDROIZOLAČNÍM NÁTĚREM
- KOMPLETAČNÍ PRÁCE PO ZTI A DOPLNĚNÍ PODLAHY V MÍSTĚ VÝMĚNY LEŽATÉ KANALIZACE S PĚČLIVÝM NÁPOJENÍM VODOR. HYDROIZOLACE (S PŘESÁHEM), PODKLADNÍ BETON S VLOŽENÍM KARI SÍTĚ
- CELOPLOŠNÉ PŘEŠTUKOVÁNÍ STĚN NAD OBKLADEM A STROPŮ
- SÁDKOVÁP. OMÍTKA NA DOZDÍVKY PŘÍČEK NAD OBKLADEM
- MALBY STĚN A STROPŮ - VČ. DOTČENÉ STĚNY V m.č.102 A HERNĚ

SKLADBA PODLAHY:

A - keram. dlažba 200/200 vč sokl

- flexibilní lepicí tmeľ a spárovací hmota

- hyaroizol. nátér s vytážením

na steny (150 mm)

- samonivelacijski stérka

- stáv. betonová mazanina

LEGENDA VYBRAVENÍ

POPIS - VIZ VÝPIS VÝROBKŮ

NASTENNE ZRCADLO


VYSOUŠEČ RUKOU

ZÁSODNÍK TOAL. PAPÍRU


ZÁSOBNÍK NA PAPIROVÉ RUČNÍKY

DÁVKOVACÍ MÝDLA

DRŽÁK TOAL. PAPIŘU

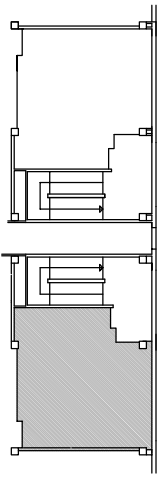

2

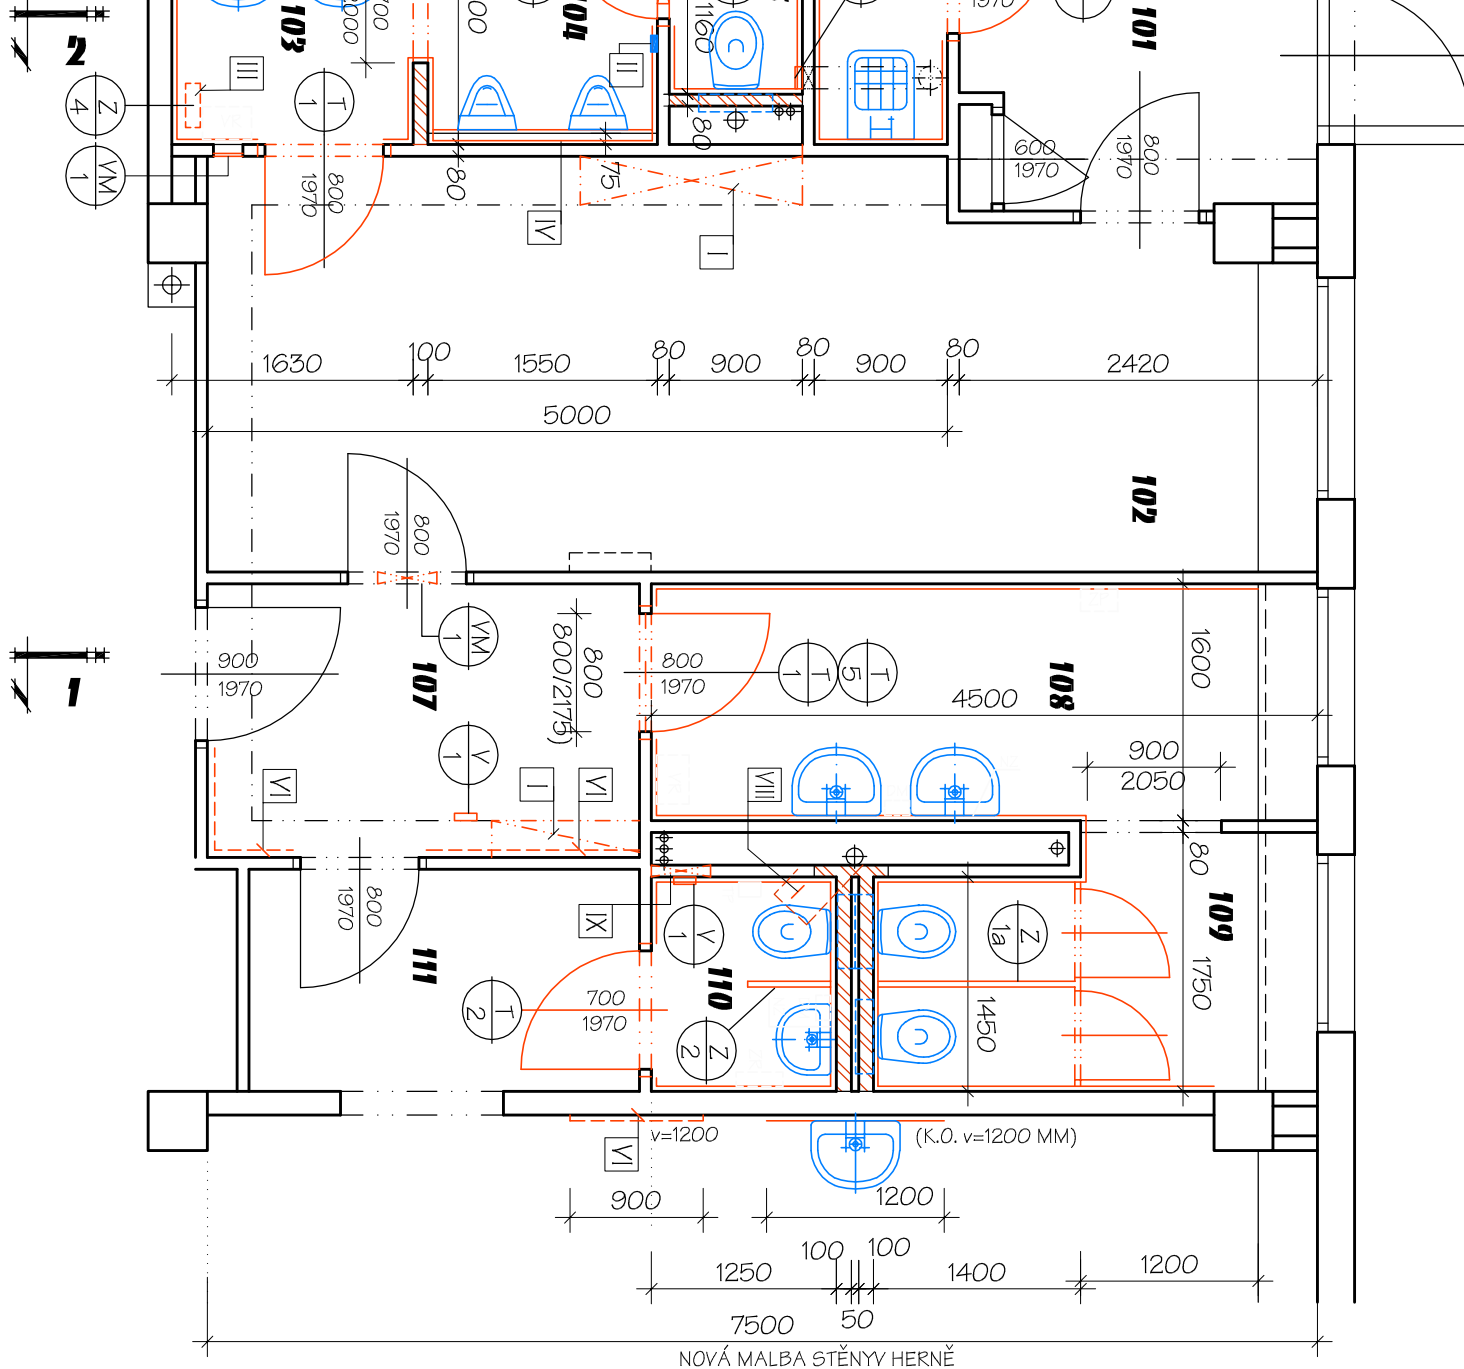

LEGENDA

STÁVAJÍCÍ KONSTRUKCE - MONTOVANÝ ŽB SKELET

PANELOVÉ PŘÍČKY TL. 80, 160 MM

NOVÉ ZDIVO Z POROBETONOVÝCH TVÁRNIC
KOTVENÍ DO STÁVAJÍCÍCH K-CÍ

1 ZPĚTNÉ OPLÁŠTĚNÍ KRYTU POTRUBÍ V CHODBĚ

V MÍSTĚ NÁPOJENÍ ROZVODŮ VODY - PŘÍP. VÝMĚNA DO 20%

II ELEKTR. ZDROJ PRO PISOÁRY - ZAC 1/5C

III PŘEMÍSTĚNÍ PŮVODNÍHO LITINOVÉHO TĚLESA ÚT

IV PŘÍDÍVKA TL. 75 MM DO VÝŠKY 1200 MM Z POROBET. TVÁRNIC


IV* PŘÍDÍKA TL. 75 MM DO VÝŠKY 2000 MM Z POROBET. TVÁRNICA

DOPLNĚNÍ OMÍTKY PO DEMONTÁŽI OBKLADU

OBKLAD SVISLÝCH ROZVODŮ ZTI - SÁDROKART. DESKY DO VLHĚNÝCH PROSTŘEDÍ

VIII
DOPLNĚNÍ PODLAHY V MÍSTĚ NÁPOJENÍ NA LEŽÁTOU KANALIZACI

IX
OSAZENÍ NOVÉHO VETILÁTORU, VÝZDÍKA OTVORU 400x400 MM

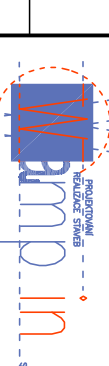Zodp. projektant:		Vyráběcí:		Kreslí:
Ing. Miroslav Pytel		Ing. Vlasta Vargová		Ing. Ivana Hrbáčková
Investor	SMO MOB Ostrava - Jih, Horní 3, Ostrava - Hrabůvka			
Akce	OPRAVA SOC. ZAŘÍZENÍ ŠD PŘI ZŠ HORYMÍROVA			
Místo stavby	Horymírova 100, Ostrava-Zábřeh			
Část	D.1.1 ARCHITEKTONICKO-STAVEBNÍ ŘEŠENÍ			
Obsah	PŘÍLOHA I.NP - nový stav			
				
Stupeň		DPS		
Datum		02/2016		
Zak. číslo		VII/2016		
Měřítko:		Číslo výkresu:		
1:50		3.1		