



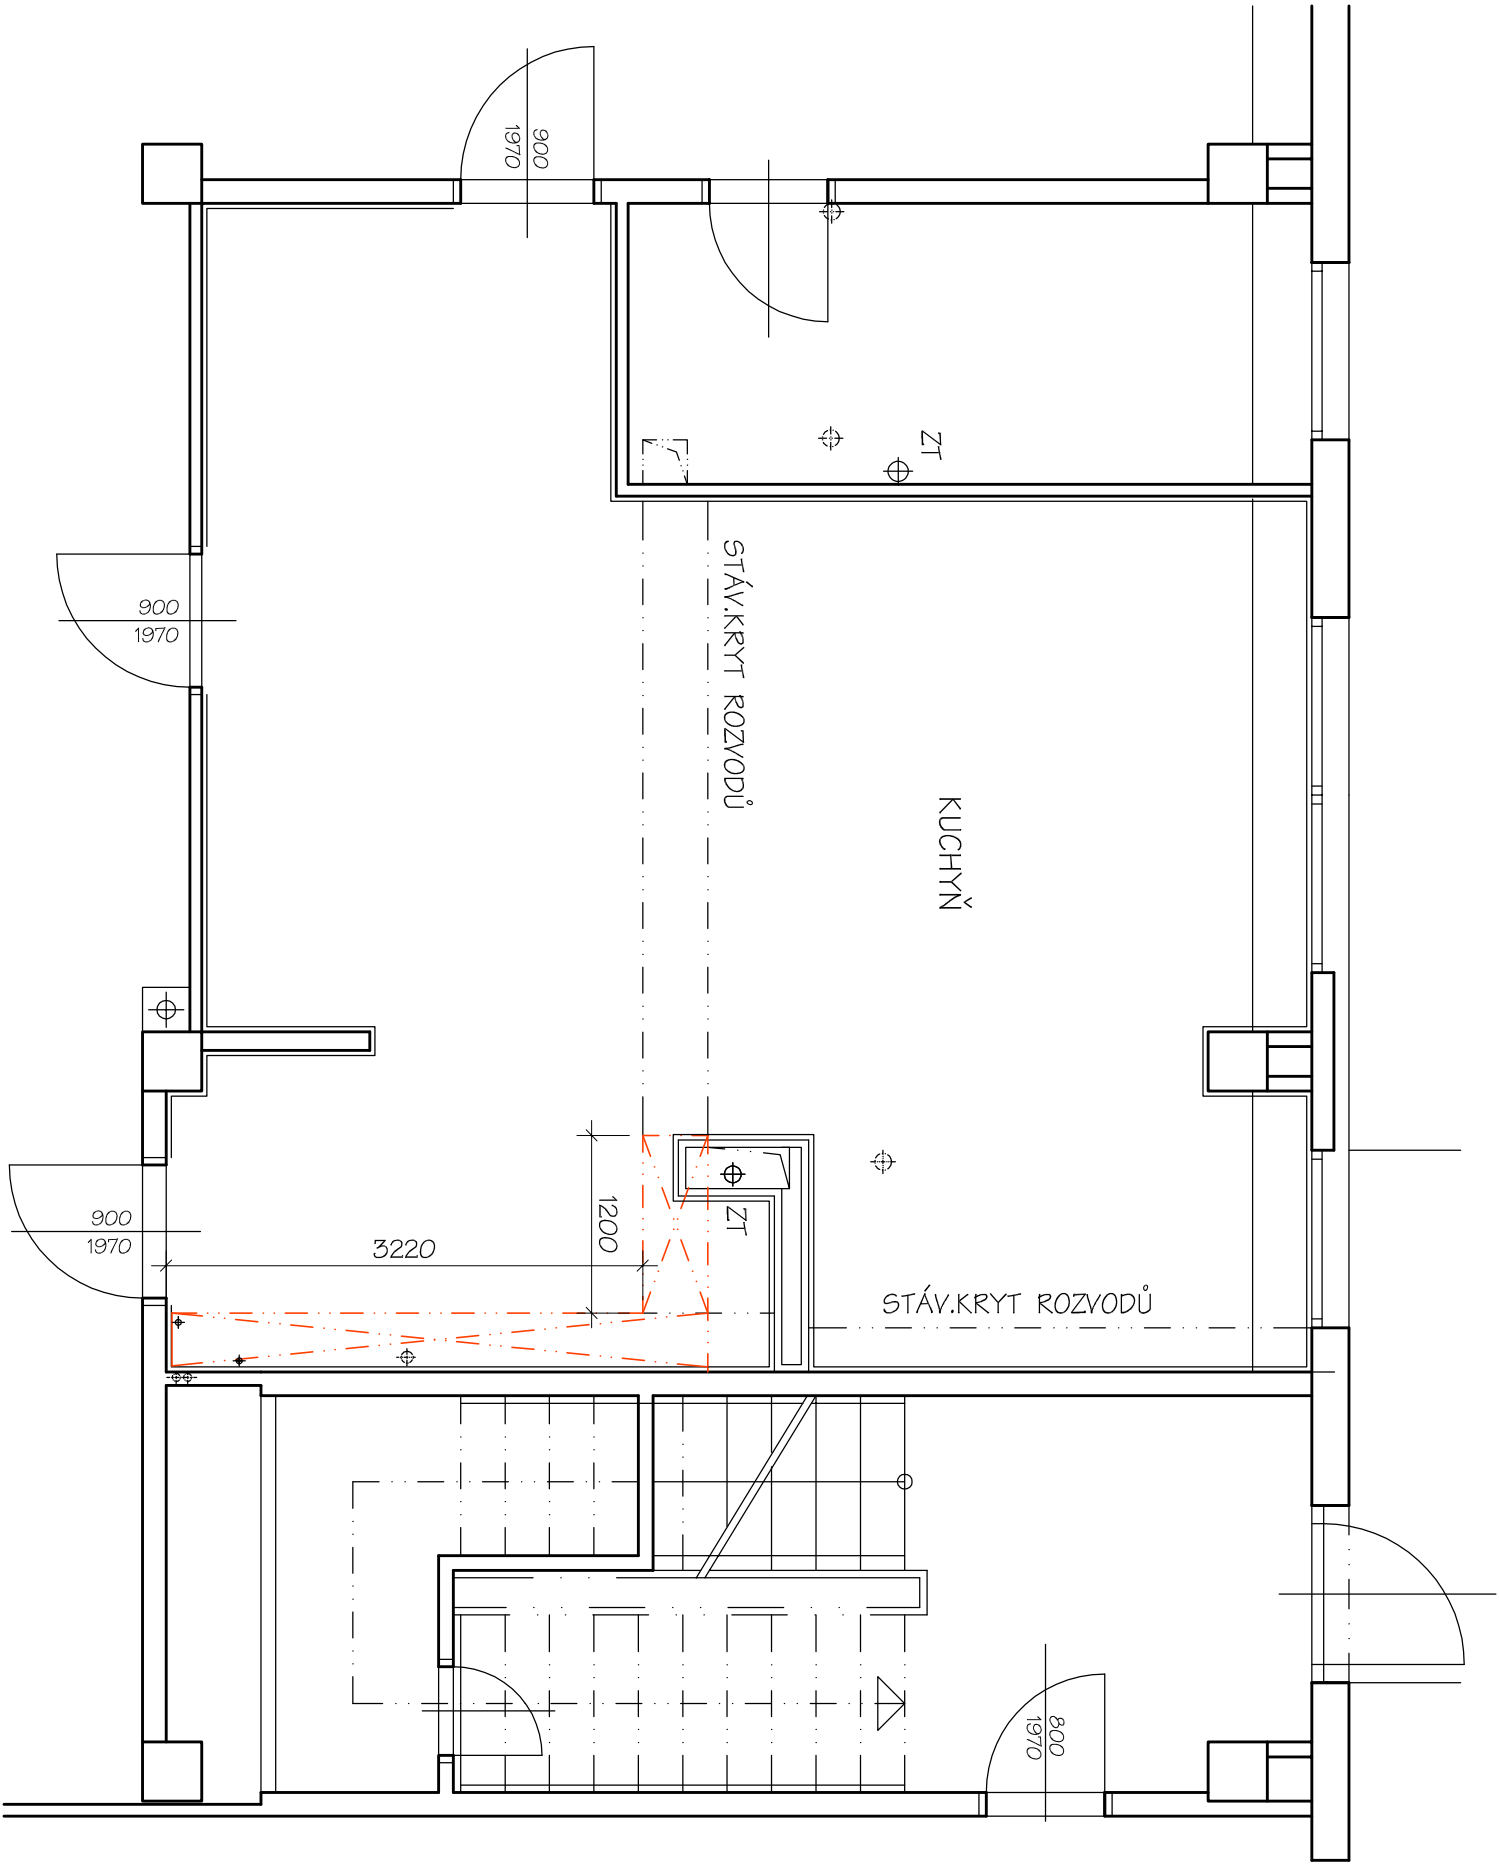

### LEGENDA

- 1 DEMONTÁŽ A ZPĚTNÉ OPLÁŠTĚNÍ KRYTU POTRUBÍ V MÍSTĚ NÁPOJENÍ ROZVODŮ ZTI - PŘÍP. VÝMĚNA DO 20%

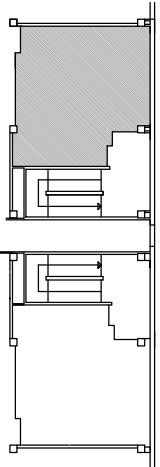

|                     |                                                      |                     |  |                      |                |
|---------------------|------------------------------------------------------|---------------------|--|----------------------|----------------|
| Zodp. projektant:   |                                                      | Vyracovali:         |  | Kreslil:             |                |
| ing. Miroslav Ryteř |                                                      | ing. Vlasta Vargová |  | Ing. Ivana Hrbáčková |                |
| Investor            | SMO MOB Ostrava - Jih, Horní 3, Ostrava - Hrabůvka   |                     |  |                      |                |
| Akce                | <b>OPRAVA SOC. ZAŘÍZENÍ ŠD<br/>PŘI ZŠ HORYMÍROVA</b> |                     |  |                      |                |
| Místo stavby        | Horymírova 100, Ostrava-Zábřeh                       |                     |  |                      |                |
| Část                | <b>D.1.1 ARCHITEKTONICKO-STAVEBNÍ ŘEŠENÍ</b>         |                     |  |                      |                |
| Obsah               | <b>PŮDORYS 1.NP</b> - nový stav                      |                     |  |                      |                |
|                     |                                                      |                     |  | Stupeň               | DP5            |
|                     |                                                      |                     |  | Datum                | 02/2016        |
|                     |                                                      |                     |  | Zak. číslo           | VII/2016       |
|                     |                                                      |                     |  | Měřítko:             | Číslo výkresu: |
|                     |                                                      |                     |  | 1:50                 | <b>3.2</b>     |
|                     |                                                      |                     |  |                      |                |