


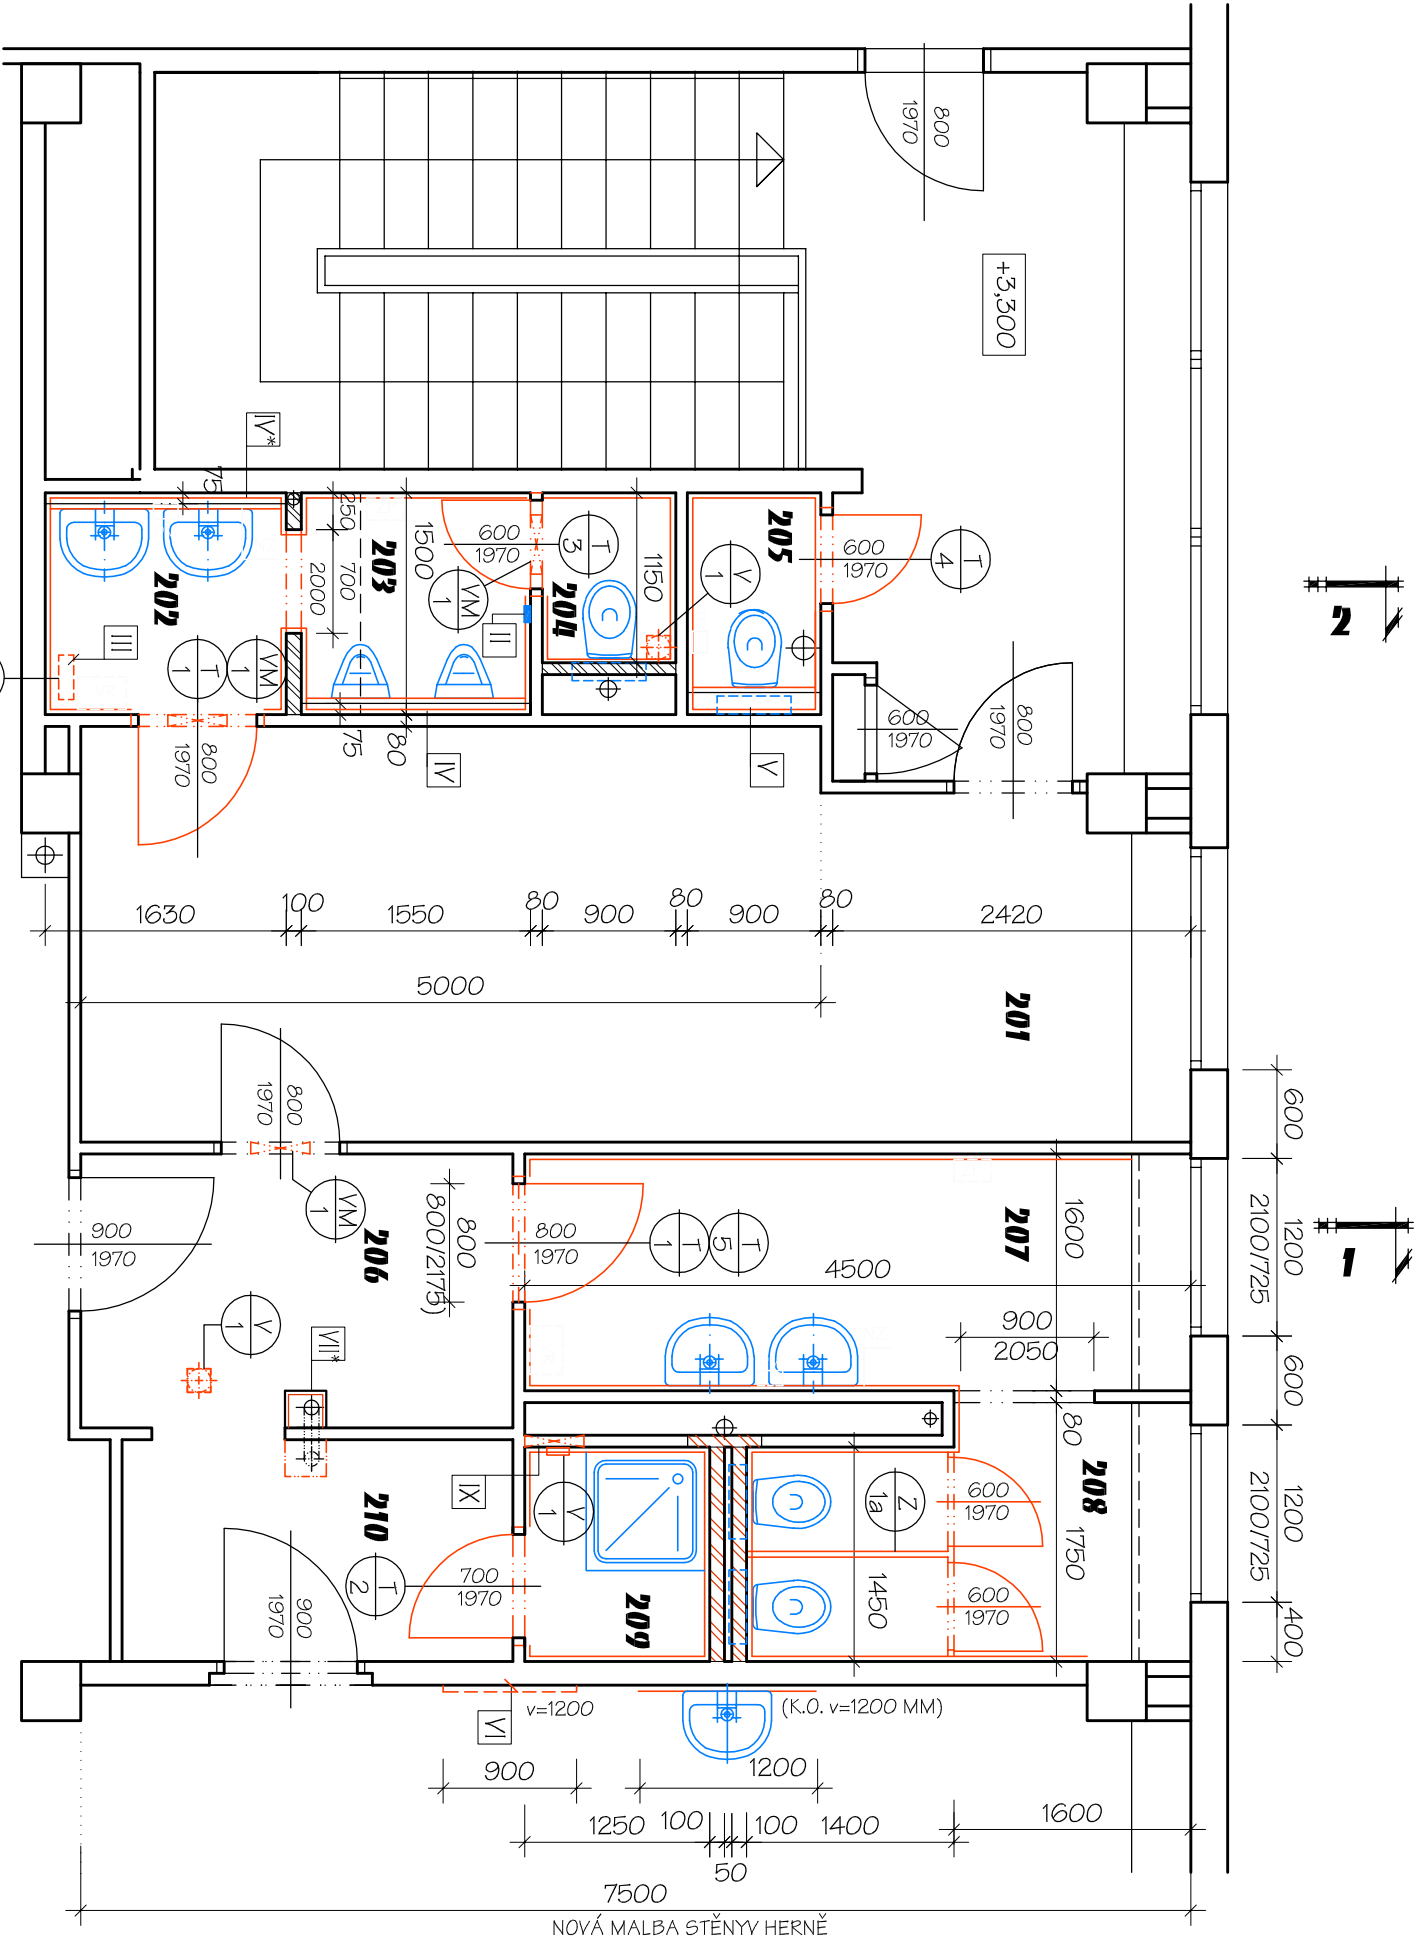

LEGENDA MÍSTNOSTÍ

OZNAČ.	ÚČEL MÍSTNOSTI	PLOCHA m²	DRUH PODL.	ÚPRAVA POKRYCHŮ
201	ŠATNA	19,80	stávající	
202	WC CHLAPCI - PŘEDSÍŇ	2,44	KERAM. DLAŽBA	A KERAM. OBKLAD/2000
203	WC CHLAPCI - PISOÁRY	2,32	KERAM. DLAŽBA	B KERAM. OBKLAD/2000
204	WC CHLAPCI	1,04	KERAM. DLAŽBA	A KERAM. OBKLAD/2000
205	WC PERSONÁL	1,35	KERAM. DLAŽBA	A KERAM. OBKLAD/2000
206	CHODBA	5,40	PVC	C
207	WC DÍVKY - PŘEDSÍŇ	7,20	KERAM. DLAŽBA	A KERAM. OBKLAD/2000
208	WC DÍVKY	4,80	KERAM. DLAŽBA	A KERAM. OBKLAD/2000
209	SPRCHA	1,80	KERAM. DLAŽBA	A KERAM. OBKLAD/2000
210	PŘEDSÍŇKA	4,00	stávající	

SVĚTLÁ VÝŠKA 3275 MM

- STĚNA U PISOÁRŮ A SPRCHOVÉHO KOUTU OPATŘENA HYDROIZOLAČNÍM NÁTĚREM
- CELOPLOŠNÉ PŘEŠTUKOVÁNÍ STĚN NAD OBKLADEM A STROPŮ
- SÁDKOVÁP. OMÍTKA NA DOZDÍVKY PŘÍČEK NAD OBKLADEM
- MALBY STĚN A STROPŮ - VČ. DOTČENÉ STĚNY V M.201 A HERNĚ


SKLADBA PODLAH :

- A - keram. dlažba 200/200 vč soklu B - keram. dlažba 200/200 vč soklu
- flexibilní lepicí tmel a spárovací hmota
 - flexibilní lepicí tmel a spárovací hmota
 - hydroizol. nátěr s vytažením
 - hydroizol. nátěr s vytažením
 - na stěny (150 mm)
 - na stěny (150 mm)
 - samonivelační stěrka
 - samonivelační stěrka
 - stáv. podlaha
 - betonová mazanina ~50 mm(dle skut.)
 - stropní panel

- C - PVC vč.soklového pásku tl.2,0mm
(nášlapná vrstva 0,8 mm)
- samonivelační stěrka
 - stáv. podlaha

LEGENDA VYBAVENÍ

- POPIS - VIZ VÝPIS VÝROBKŮ
- NÁSTĚNNÉ ZRCADLO
 - VYSOUŠEČ RUKOU
 - ZÁSOBNÍK TOAL. PAPIŘU
 - ZÁSOBNÍK NA PAPIŘOVÉ RUČNÍKY
 - DÁVKOVAČ MÝDLA
 - DRŽÁK TOAL. PAPIŘU

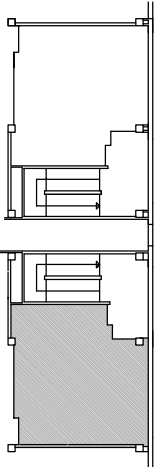

LEGENDA

- STÁVAJÍCÍ KONSTRUKCE - MONTOVANÝ ŽB SKELET
- PANELOVÉ PŘÍČKY TL. 80, 160 MM
- NOVÉ ZDIVO Z POROBETONOVÝCH TVÁRNIC
- KOTVENÍ DO STÁVAJÍCÍCH K-CÍ

- II ELEKTR. ZDROJ PRO PISOÁRY - ZAC 1/50
- III PŘEMÍSTĚNÍ PŮV.ODNÍHO LITINOVÉHO TĚLESA ÚT
- IV PŘÍZDÍVKA TL. 75 MM DO VÝŠKY 1200 MM Z POROBET. TVÁRNIC
- IV* PŘÍZDÍVKA TL. 75 MM DO VÝŠKY 2000 MM Z POROBET. TVÁRNIC
- V PŘÍZDÍVKA TL. 150 MM DO VÝŠKY 1200 MM Z POROBET. TVÁRNIC
- VI DOPLNĚNÍ OMÍTKY PO DEMONTÁŽI OBKLADU
- VII* OBKLAD SVISLÝCH ROZVODŮ ZE SÁDKOKART. DESEK
- IX OSAZENÍ NOVÉHO VENTILÁTORU, DOZDÍVKA OTVORU 400x400 MM

Zodp. projektant:		Vypracoval:		Kreslil:	
Ing. Miroslav Pytel		Ing.Vlasta Vargová		Ing. Ivana Hrbáčková	
Investor	SMO MOB Ostrava - Jih, Horní 3, Ostrava - Hrabůvka				
Akce	OPRAVA SOC. ZAŘÍZENÍ ŠD PŘI ZŠ HORYMÍROVA				
Místo stavby	Horymírova 100, Ostrava-Zábřeh				
Část	D.1.1 ARCHITEKTONICKO-STAVEBNÍ ŘEŠENÍ				
Obsah	PŮDORYS 2.NP - nový stav				
		Stupeň		DPS	
		Datum		02/2016	
		Zak. číslo		VII/2016	
		Měřítko:		Číslo výkresu:	
		1:50		4.1	