
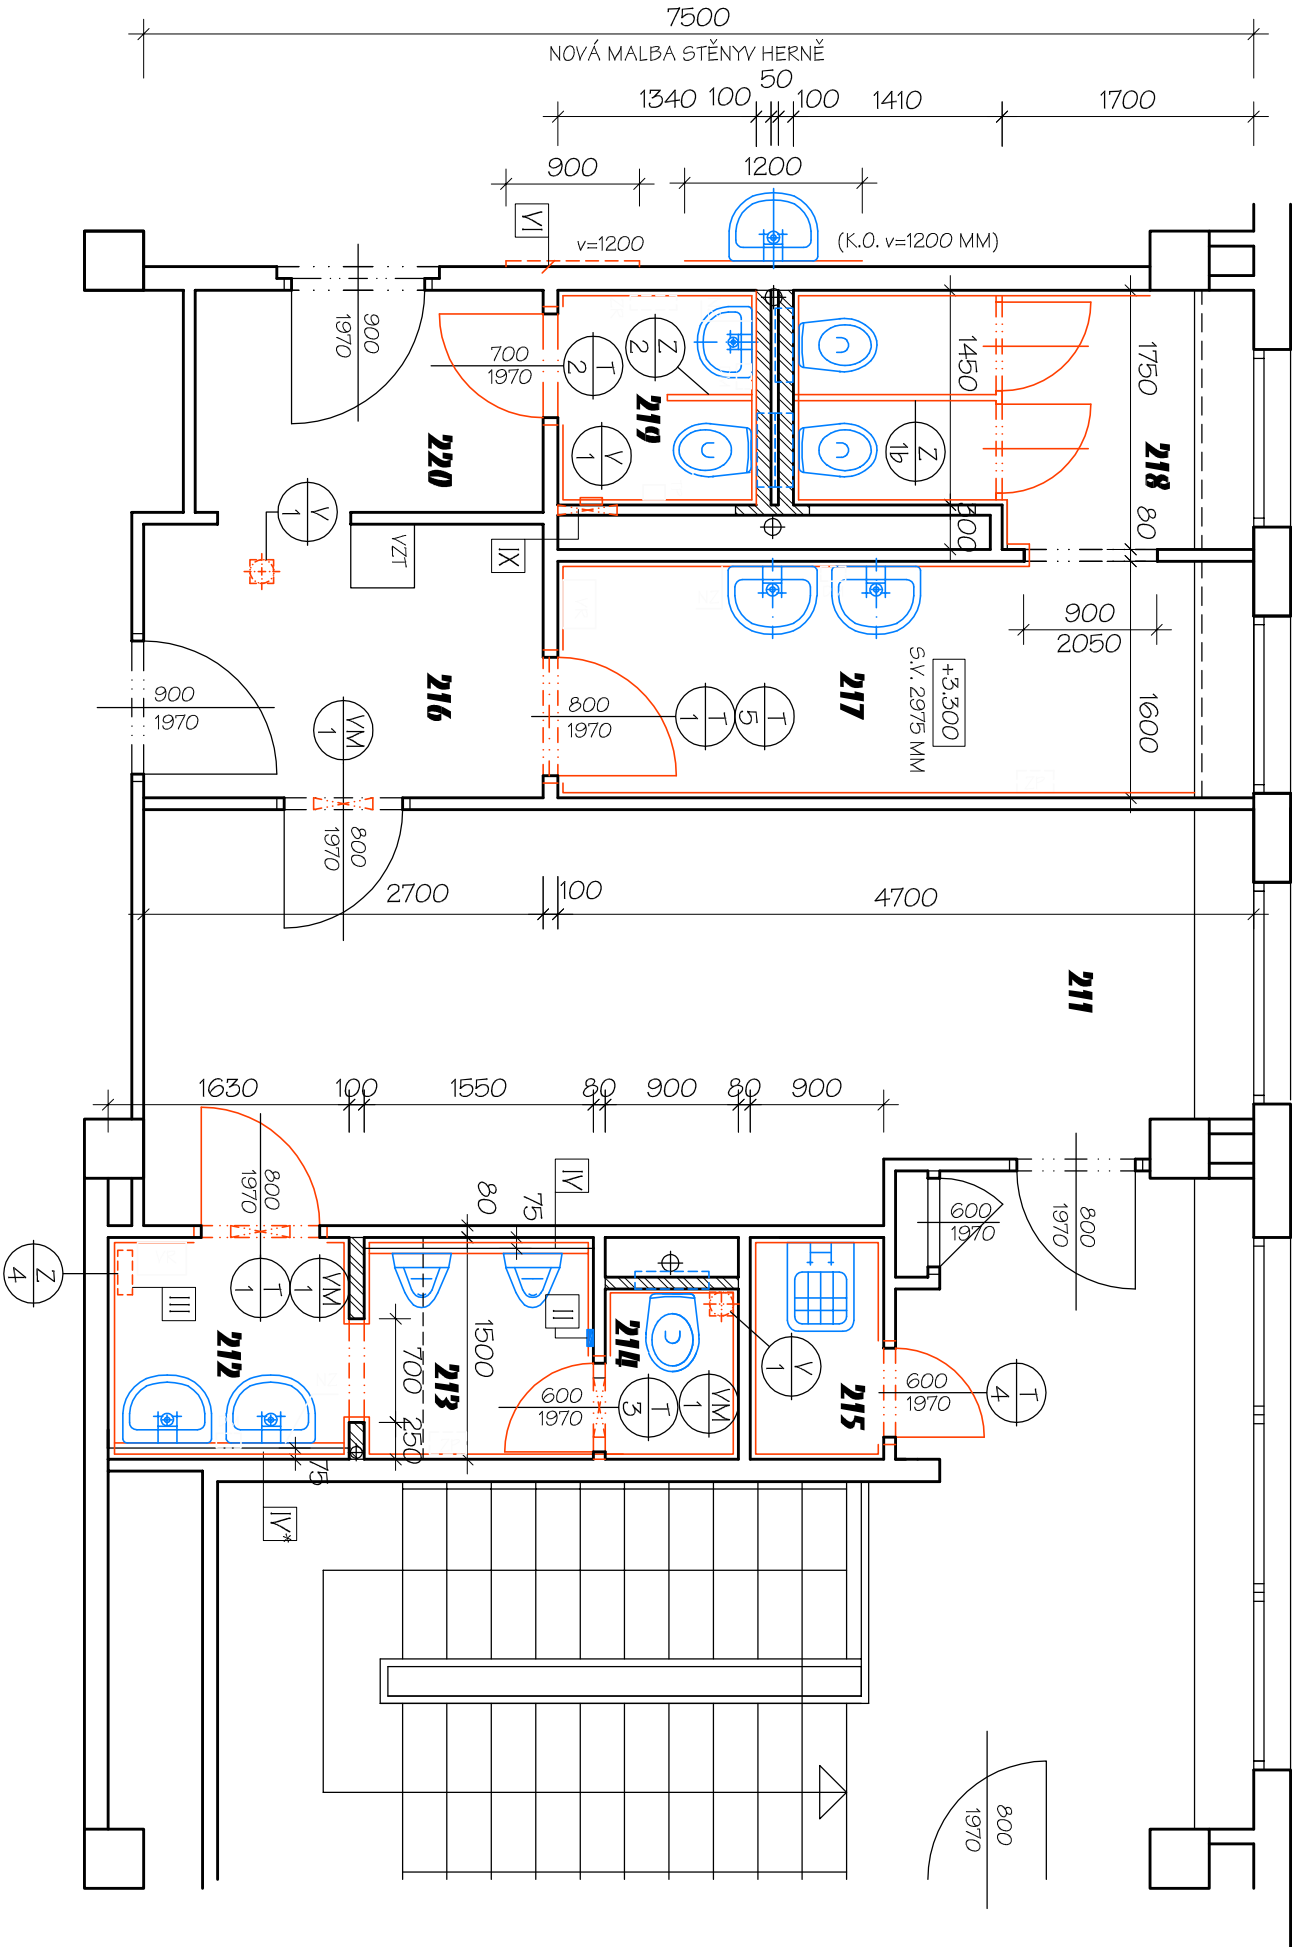


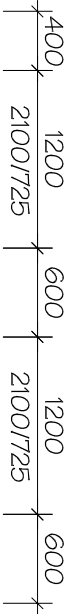

LEGENDA

STÁVAJÍCÍ KONSTRUKCE - MONTOVANÝ ŽB SKELET

PANELOVÉ PŘČKY TL. 80, 160 MM

NOVÉ ZDIVO Z POROBETONOVÝCH TVÁRNIC

KOTVENÍ DO STÁVAJÍCÍCH K-CÍ

- II

ELEKTR. ZDROJ PRO PISOÁKY - ZAC 1/50
- III

PŘEMÍSTĚNÍ PŮVODNÍHO LITINOVÉHO TĚLESA ÚT
- IV

PŘIZDÍVKA TL. 75 MM DO VÝŠKY 1200 MM Z POROBET. TVÁRNIC
- IV*

PŘIZDÍVKA TL. 75 MM DO VÝŠKY 2000 MM Z POROBET. TVÁRNIC
- VI

DOPLNĚNÍ OMÍTKY PO DEMONTÁŽI OBKLADU
- X

OSAŽENÍ NOVÉHO VENTILÁTORU, VÝZDÍVKA OTVORU 400x400 MM

LEGENDA MÍSTNOSTÍ

OZNAČ.	ÚČEL MÍSTNOSTI	PLOCHA m ²	DRUH PODL.	ÚPRAVA POVrchŮ
211	ŠATNA	19,80	stávající	
212	WC CHLAPCI - PŘEDSÍŇ	2,44	KERAM. DLAŽBA	A KERAM. OBKLAD/2000
213	WC CHLAPCI - PISOÁKY	2,32	KERAM. DLAŽBA	B KERAM. OBKLAD/2000
214	WC CHLAPCI	1,04	KERAM. DLAŽBA	A KERAM. OBKLAD/2000
215	ÚKLID	1,35	KERAM. DLAŽBA	A KERAM. OBKLAD/2000
216	CHODBA	5,40	PVC	C
217	WC DÍVKY-PŘEDSÍŇ	7,20	KERAM. DLAŽBA	A KERAM. OBKLAD/2000
218	WC DÍVKY	5,01	KERAM. DLAŽBA	A KERAM. OBKLAD/2000
219	WC PERSONÁL	1,94	KERAM. DLAŽBA	A KERAM. OBKLAD/2000
220	PŘEDSÍŇKA	4,00	stávající	

SVĚTLÝ VÝŠKA 2275 MM

- STĚNA U PISOÁKŮ A SPRCHOVÉHO KOUTU OPAŘENA HYDROIZOLAČNÍM NÁTĚREM
- CELOPLOŠNÉ PŘEŠTUKOVÁNÍ STĚN NAD OBKLADEM A STROPŮ
- SÁDROVÁP. OMÍTKA NA DOZDÍVKY PŘÍČEK NAD OBKLADEM
- MALBY STĚN A STROPŮ - VČ. DOTČENÉ STĚNY V m.ž.211 A HERNĚ

SKLADBA PODLAH:

- A - keram. dlažba 200/200 vč soklu

B - keram. dlažba 200/200 vč soklu
- flexibilní lepicí tmel a spárovací hmota

- flexibilní lepicí tmel a spárovací hmota
- hydroizol. nátěr s vytážením

- hydroizol. nátěr s vytážením
- na stěny (150 mm)

na stěny (150 mm)
- samonivelační stěrka

- samonivelační stěrka
- stáv. podlaha

- betonová mazanina ~50 mm(dle skut.)
- stropní panel

C - PVC vč.soklového pásku tl.2,0mm
(nášlapná vrstva 0,8 mm)

- samonivelační stěrka
- stáv. podlaha

LEGENDA VYBAVENÍ

- POPIS - VIZ VÝRIS VÝROBKŮ
- NÁSTĚNNÉ ZRCADLO


VYSOUŠEČ RUKOU

ZÁSOBNÍK TOAL. PAPIRU

ZÁSOBNÍK NA PAPIKOVÉ RUČNÍKY

DÁVKOVAČ MÝDLA

DŘŽÁK TOAL. PAPIRU

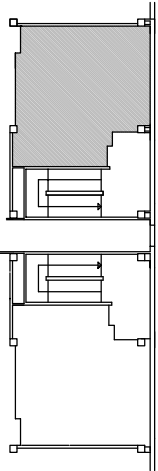

Zodp. projektant:		Vyracovali:		Kreslili:	
ing. Miroslav Ryteř		ing. Vlasta Vargová		Ing. Ivana Hrbáčková	
Investor		SMO MOB Ostrava - Jih, Horní 3, Ostrava - Hrabůvka			
Akce		OPRAVA SOC. ZAŘÍZENÍ ŠD PŘI ZŠ HORYMÍROVA		Stupeň	DPS
Místo stavby		Horymírova 100, Ostrava-Zábřeh		Datum	02/2016
Část		D.1.1 ARCHITEKTONICKO-STAVEBNÍ ŘEŠENÍ		Zak. číslo	VII/2016
Obsah		PŮDORYS 2.NP		Měřítko:	1:50
		- nový stav			Číslo výkresu: 4.2