


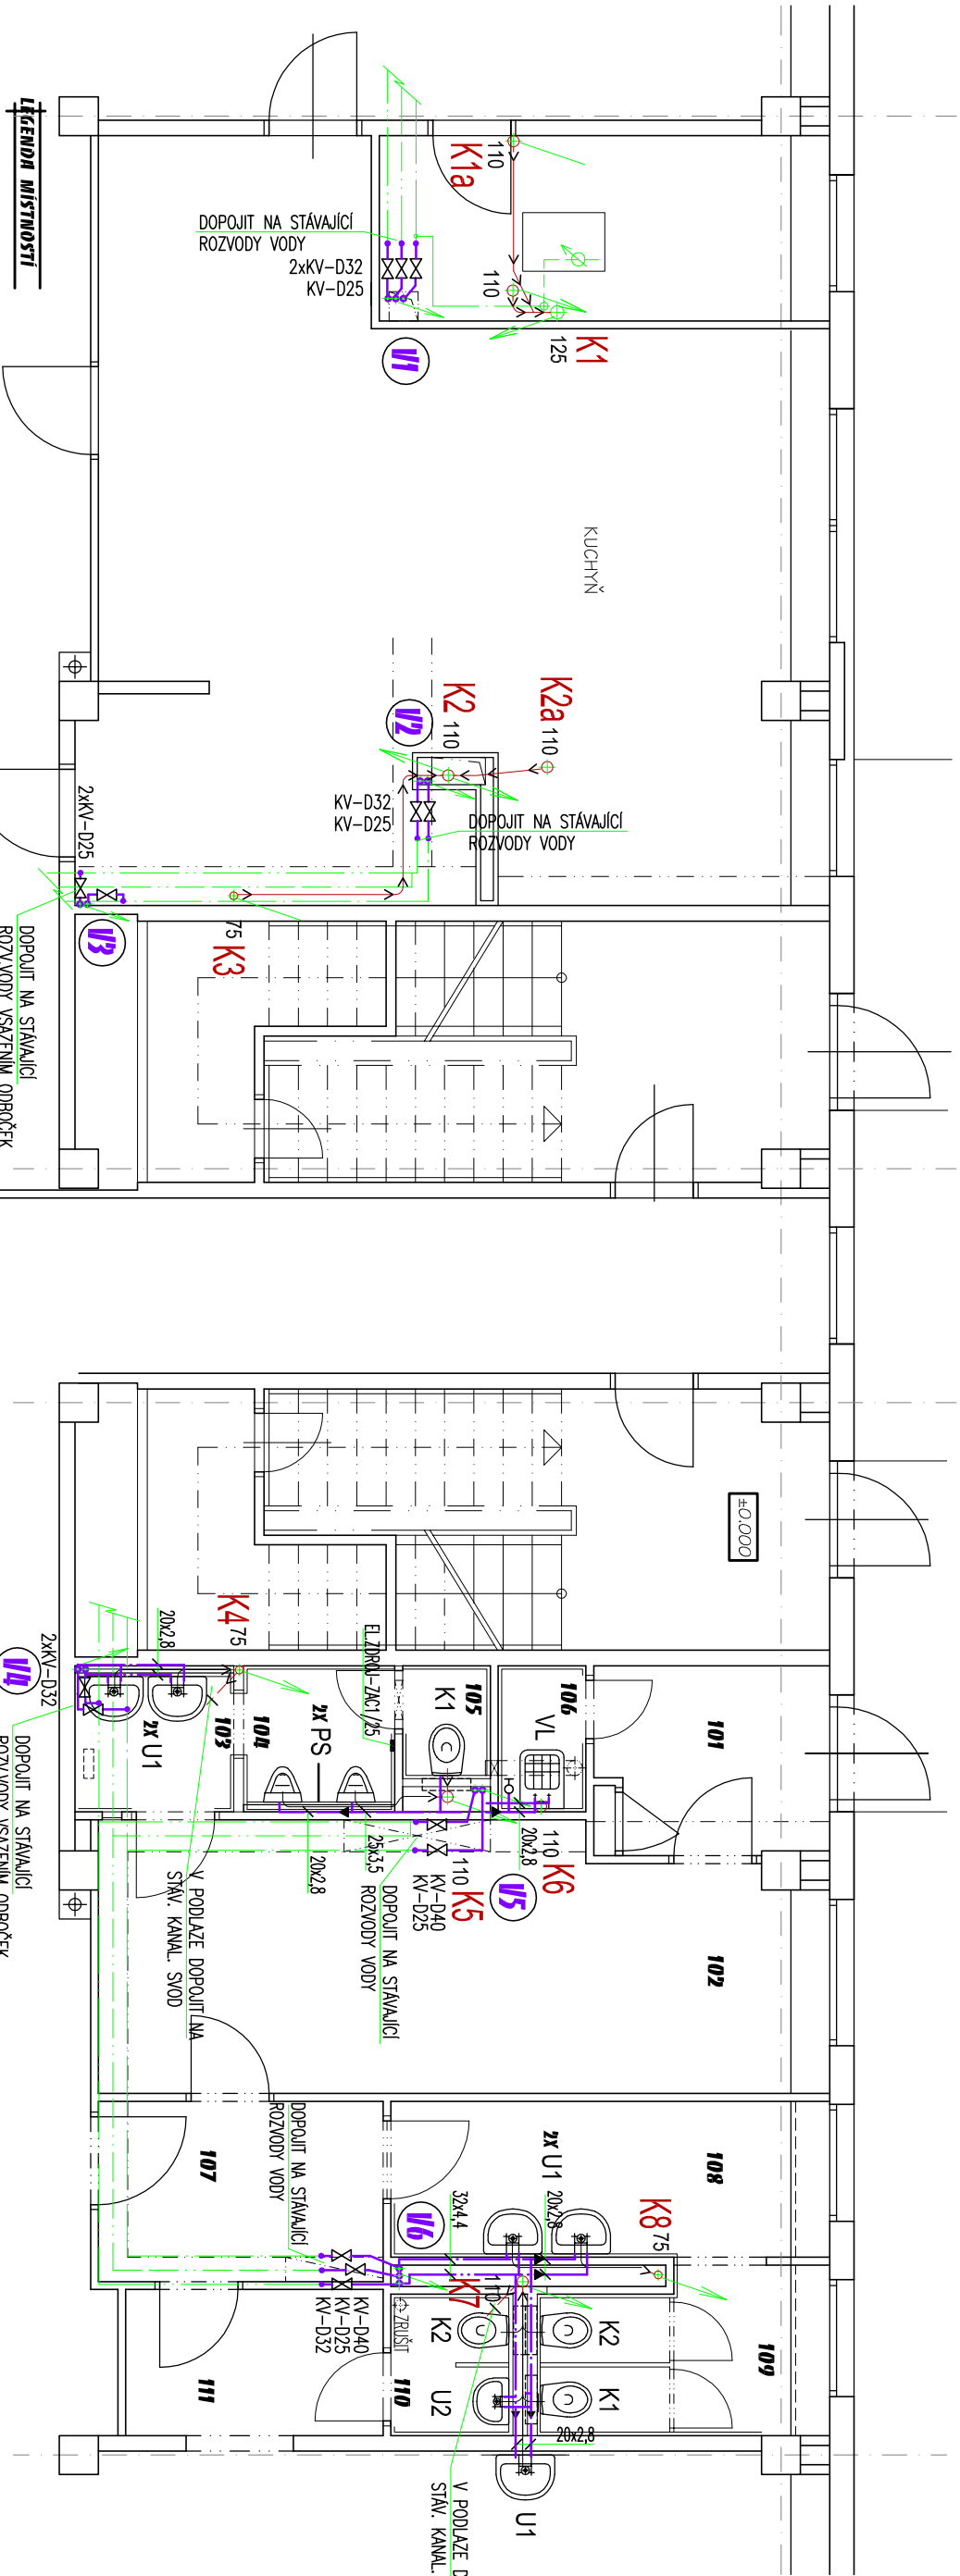

LEGENDA MÍSTNOSTÍ

OZNÁČ.	ÚČEL MÍSTNOSTI	PLOCHA m ²	DŘUH PODL.	ÚPRAVA POKRYTÍ
101	ZÁDVEŘÍ	4,44		
102	ŠATNA	19,80		
103	WC CHLAPCI - PŘEDSÍŇ	2,44	KERAM. DLAŽBA	KERAM. OBKLAD/2000
104	WC CHLAPCI - PŘEDSÍŇ	2,32	KERAM. DLAŽBA	KERAM. OBKLAD/2000
105	WC CHLAPCI	1,04	KERAM. DLAŽBA	KERAM. OBKLAD/2000
106	ÚKLIDOVÁ KOMORA	1,35	KERAM. DLAŽBA	KERAM. OBKLAD/2000
107	CHODBA	5,40		
108	WC DÍVKY - PŘEDSÍŇ	7,20	KERAM. DLAŽBA	KERAM. OBKLAD/2000
109	WC DÍVKY	4,80	KERAM. DLAŽBA	KERAM. OBKLAD/2000
110	WC PŘESNOUŠL	1,80	KERAM. DLAŽBA	KERAM. OBKLAD/2000
111	PŘEDSÍŇKA	4,00		

LEGENDA:

- STÁVAJÍCÍ ROZVOD STUDENÉ VODY
- STÁVAJÍCÍ ROZVOD TUV
- STÁVAJÍCÍ ROZVOD CÍRKULACE
- NOVÝ ROZVOD STUDENÉ VODY
- NOVÝ ROZVOD TUV
- NOVÝ ROZVOD CÍRKULACE
- NOVÝ KANAL. SVOD - ZAVĚŠENÝ

POZNÁMKY:

LEGENDA ZAŘÍZOVACÍCH PŘEDMĚTŮ - VIZ TECHNICKÁ ZPRÁVA.
STÁVAJÍCÍ KANALIZACE, ROZVODY VODY A ZAŘÍZ. PŘEDMĚTY
BUDOU DEMONTOVÁNY, VČ. PODLAHOVÝCH VPUSŤÍ!

Zadr. projektant:		Výpracovali:		Kreslil:	
Ing. Miroslav Rytel		Renáta Kabelková		Renáta Kabelková	
Investor		SMO MOB Ostrava - Jih, Horní 3, Ostrava - Hrabůvka			
Akce		OPRAVA SOC. ZAŘÍZENÍ ŠD PŘI ZS HORYMLROU		Stupeň	
Město stavby		Horymlrova 100, Ostrava - Zábřeh		Datum	
Číslo		D.1.4 ZDRAVOTNÉ TECHNICKÉ INSTALACE		Zak. číslo	
Obrah		PŮDORYS I.M.P		Měřítko:	
		- nový stav		1:50	
				Číslo výkresu:	
				D.1.4 - 02	