


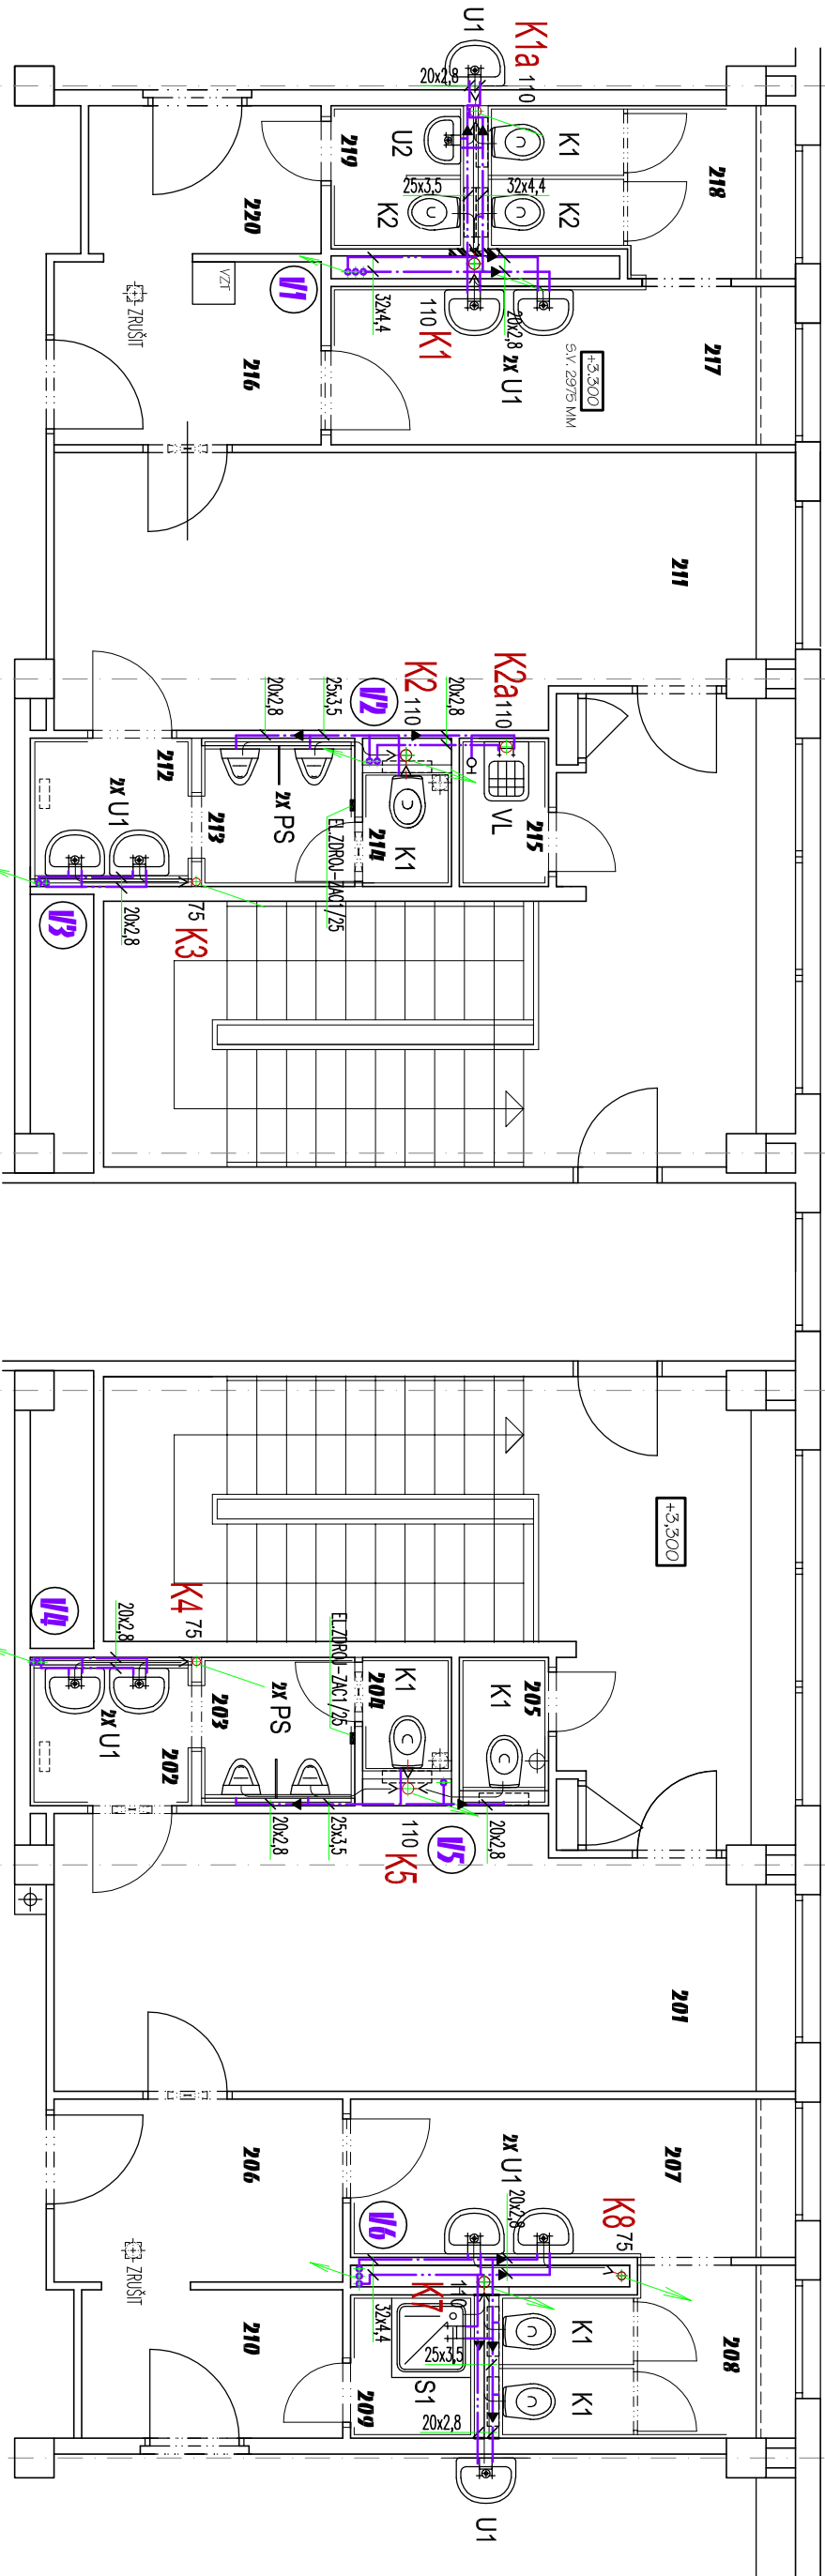

LEGENDA MÍSTNOSTI

| OZNAČ. | ÚČEL MÍSTNOSTI        | PLOCHA<br>m² | Druh PODL.    | ÚPRAVA POKRCHŮ     |
|--------|-----------------------|--------------|---------------|--------------------|
| 201    | ŠATNA                 | 19,80        |               |                    |
| 202    | WC CHLAFCI - PŘEDSÍŇ  | 2,44         | KERAM. DLAŽBA | KERAM. OBKLAD/2000 |
| 203    | WC CHLAFCI - PŘISOŘKY | 2,32         | KERAM. DLAŽBA | KERAM. OBKLAD/2000 |
| 204    | WC CHLAFCI            | 1,04         | KERAM. DLAŽBA | KERAM. OBKLAD/2000 |
| 205    | WC                    | 1,35         | KERAM. DLAŽBA | KERAM. OBKLAD/2000 |
| 206    | CHODBA                | 5,40         |               |                    |
| 207    | WC DÍVKY - PŘEDSÍŇ    | 7,20         | KERAM. DLAŽBA | KERAM. OBKLAD/2000 |
| 208    | WC DÍVKY              | 4,80         | KERAM. DLAŽBA | KERAM. OBKLAD/2000 |
| 209    | SPRCHA                | 1,80         | KERAM. DLAŽBA | KERAM. OBKLAD/2000 |
| 210    | PŘEDSÍŇKA             | 4,00         |               |                    |

| OZNAČ. | ÚČEL MÍSTNOSTI        | PLOCHA<br>m² | Druh PODL.    | ÚPRAVA POKRCHŮ     |
|--------|-----------------------|--------------|---------------|--------------------|
| 211    | ŠATNA                 | 19,80        |               |                    |
| 212    | WC CHLAFCI - PŘEDSÍŇ  | 2,44         | KERAM. DLAŽBA | KERAM. OBKLAD/2000 |
| 213    | WC CHLAFCI - PŘISOŘKY | 2,32         | KERAM. DLAŽBA | KERAM. OBKLAD/2000 |
| 214    | WC CHLAFCI            | 1,04         | KERAM. DLAŽBA | KERAM. OBKLAD/2000 |
| 215    | WC                    | 1,35         | KERAM. DLAŽBA | KERAM. OBKLAD/2000 |
| 216    | CHODBA                | 5,40         |               |                    |
| 217    | WC DÍVKY - PŘEDSÍŇ    | 7,20         | KERAM. DLAŽBA | KERAM. OBKLAD/2000 |
| 218    | WC DÍVKY              | 5,01         | KERAM. DLAŽBA | KERAM. OBKLAD/2000 |
| 219    | WC                    | 1,94         | KERAM. DLAŽBA | KERAM. OBKLAD/2000 |
| 220    | PŘEDSÍŇKA             | 4,00         |               |                    |

POZNÁMKA:

LEGENDA ZAŘÍZOVACÍCH PŘEDMĚTŮ- VIZ TECHNICKÁ ZPRÁVA.  
STÁVAJÍCÍ KANALIZACE, ROZVODY VODY A ZAŘÍZ. PŘEDMĚTY  
BUDOU DEMONTOVÁNY, VČ. PODLAHOVÝCH VPUSTŮ!

|                     |  |                                                    |  |                  |  |
|---------------------|--|----------------------------------------------------|--|------------------|--|
| Zadr. projektant:   |  | Výpracoval:                                        |  | Kreslil:         |  |
| Ing. Miroslav Rytel |  | Renáta Kabelková                                   |  | Renáta Kabelková |  |
| Investor            |  | SMO MOB Ostrava - Jih, Horní 3, Ostrava - Hrabůvka |  |                  |  |
| Akce                |  | OPRAVA SOC. ZAŘÍZENÍ ŠD<br>PŘI ZS HORUMIROU        |  | Stupeň           |  |
| Město stavby        |  | Horumírova 100, Ostrava-Zábřeh                     |  | Datum            |  |
| Číslo               |  | D.1.4 ZDRAVOTNĚ TECHNICKÉ INSTALACE                |  | Zak. číslo       |  |
| Obsah               |  | PŘIDOPYS 2.NP                                      |  | Měřítko:         |  |
|                     |  | - nový staveb                                      |  | 1:50             |  |
|                     |  |                                                    |  | Číslo výkresu:   |  |
|                     |  |                                                    |  | D.1.4 - 03       |  |

