


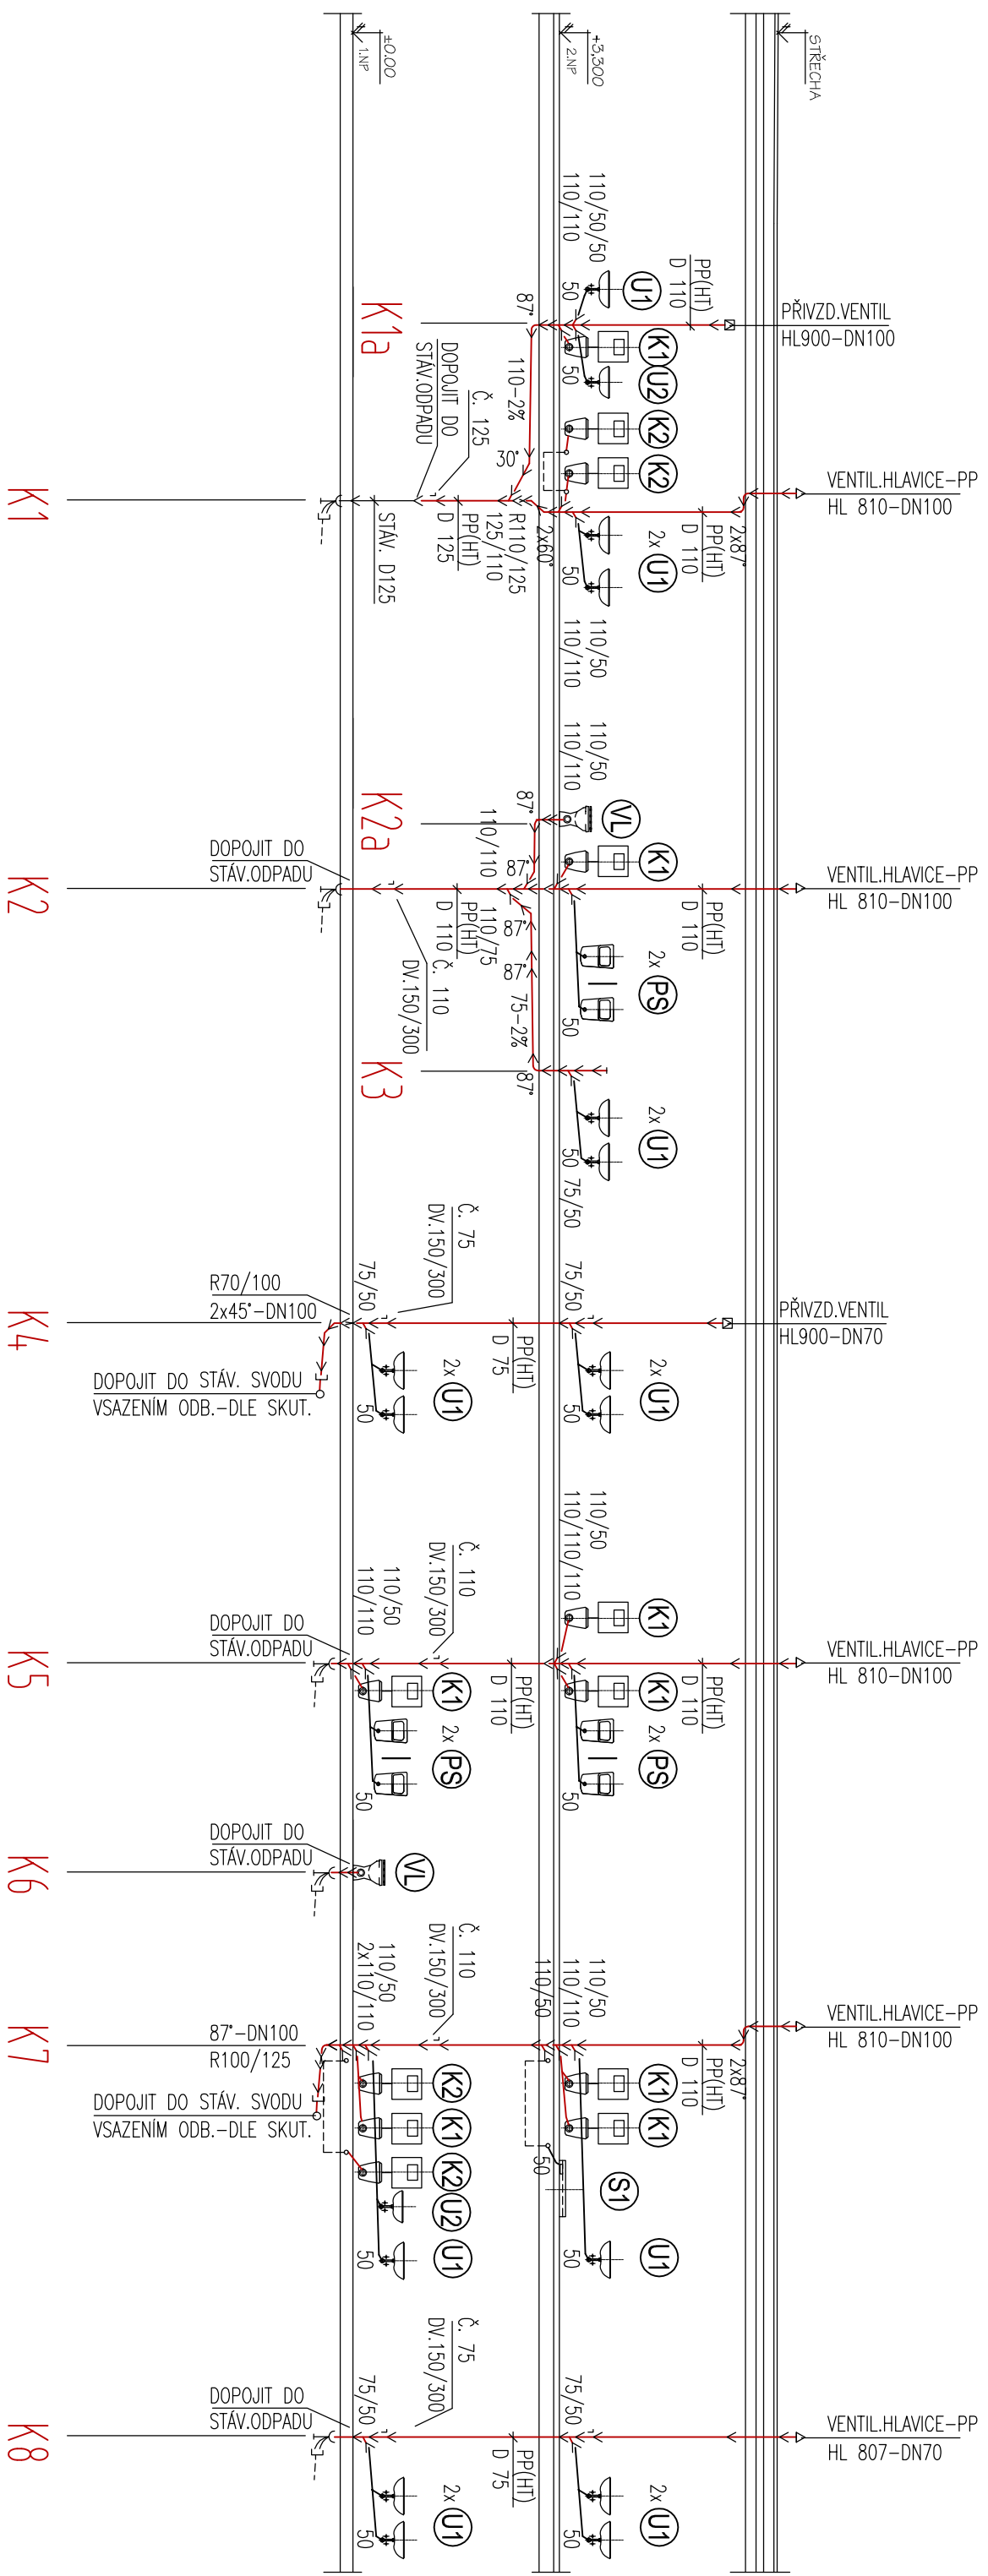

POZNÁMKA:
PŘI PROSTUPU POŽÁRNÍ KONSTRUKCÍ BUDOU NA POTRUBÍ INSTALOVÁNY POŽÁRNÍ MANŽETY (NAD Ø100)
- DODÁVKA ZTI
MENŠÍ PROFILY BUDOU TĚSNĚNY POŽÁRNÍMI UCPÁVKAMI - DODÁVKA STAVEBNÍ ČÁSTI
LEGENDA ZARÍZOVACÍCH PŘEDMĚTŮ-VIZ TECHNICKÁ ZPRÁVA

Zodp. projektant:		Vyracovali:		Kreslil:	
ing. Miroslav Ryteř		Renáta Kabelková		Renáta Kabelková	
Investor	SMO MOB Ostrava - Jih, Horní 3, Ostrava			Hrabůvka	
Akce	OPRAVA SOC. ZAŘÍZENÍ ŠD PŘI ZŠ HORYMÍROVA				
Místo stavby	Horymírova 100, Ostrava-Zábřeh				
Část	D.1.4 ZDRUŽOTNĚ TECHNICKÉ INSTALACE				
Obsah	SCHEMA KANALIZACE		- nový stav		
		Stupeň		DPS	
		Datum		02/2016	
		Zak. číslo		VII/2016	
		Měřítko:		Číslo výkresu:	
		1:50		D.1.4 - 04	