


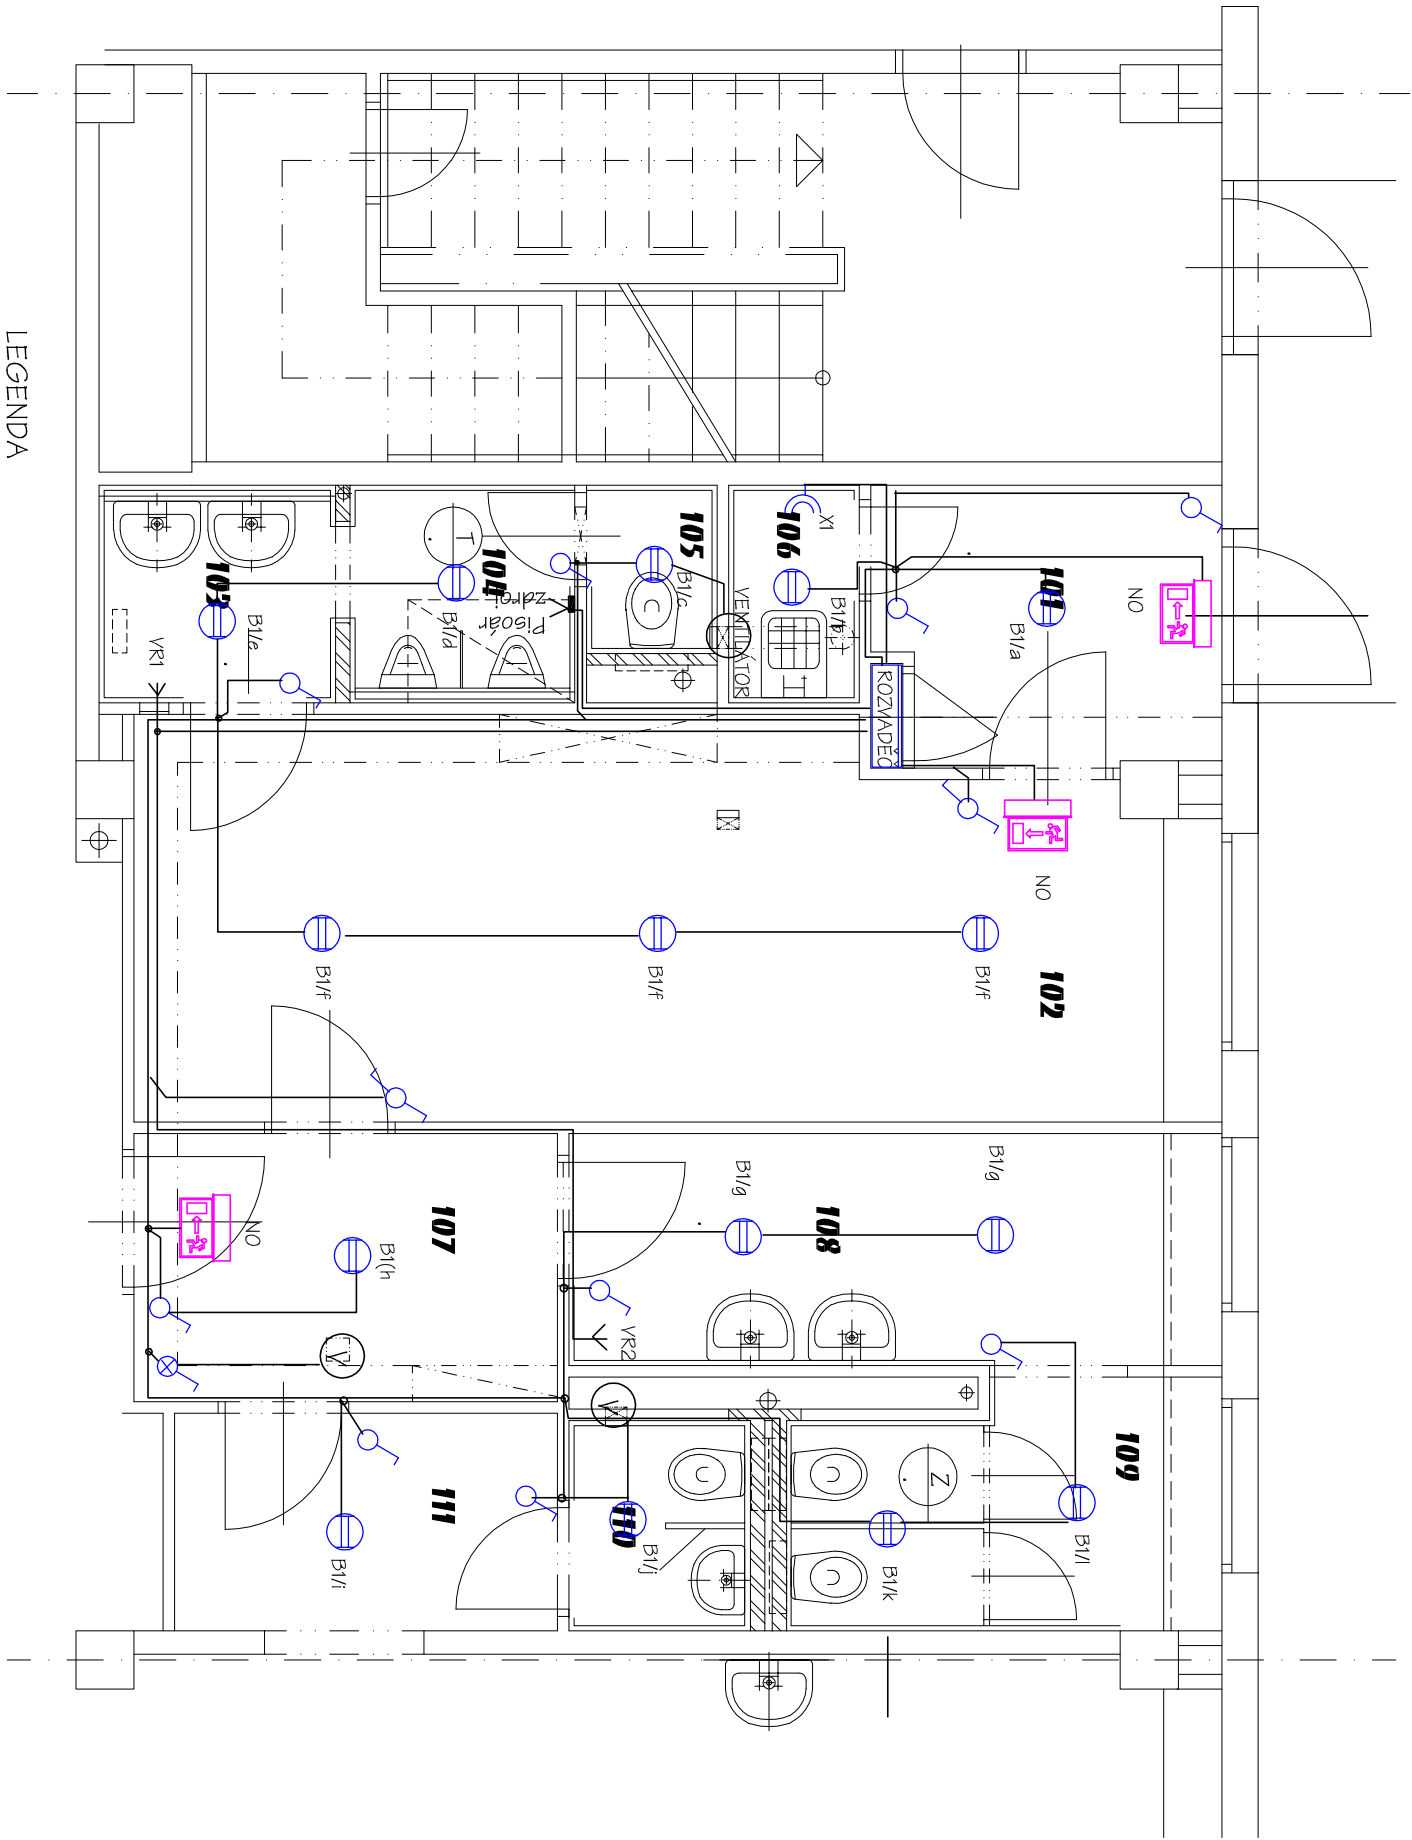

OZNAČ.	ÚČEL MÍSTNOSTI	PLOCHA m²		
101	ZÁDVEŘÍ	4,44		
102	ŠATNA	19,80		
103	WC CHLAPCI - PŘEDSÍŇ	2,44		
104	WC CHLAPCI - PISOÁRY	2,32		
105	WC CHLAPCI	1,04		
106	ÚKLIDOVÁ KOMORA	1,35		
107	CHODBA	5,40		
108	WC DÍVKY-PŘEDSÍŇ	7,20		
109	WC DÍVKY	4,80		
110	WC PERSONÁL	1,80		
111	PŘEDSÍŇKA	4,00		

SVĚTLÁ VÝŠKA 3275 MM

POZNÁMKA

EI. rozvody se provedou kabelem CYKY pod omítkou v panelu. Krabice přístrojové panelové.
Vývod č.1 a 2 + pisoár 3xCYKY 3,1x1,5mm
Vývod XI kabel 1x CYKY 3,1x2,5mm
Samostatný ventilátor napojit ze světelného okruhu
Stávající rozváděč se doplní:
2x jistič LSNIOA/1B světlo, pisoár
1x prod. chránič s nadprou. ochranou LF1 16A/2P/0,03A- zásuvka
1x prod. chránič s nadprou. ochranou LF1 16A/2P/0,03A
pro vysoušeč rukou VK1, 230Vmax,1000W napojit 2ks na okruh
výška vývodu pro OR ale požadavku dodavatele

- ZÁŘIVKOVÉ SVÍTIDLO SMO 22-0P, EP,IP40
- NOUZOVÉ SVÍTIDLO TIGER LED 1,2w, 1hod,
- DVOUZÁSUJKA 230V,16A, BÍLÁ
- SPÍNAČE 10A,230V, ž.1,6
- VENTILÁTOR 230VMI8W
- VYPÍNAČ ž.1S. SE SIGNALIZACÍ CHODU

Zadp. projektant:		Vyracoval:		Kreslil:	
ing. Miroslav Rytel		ing. Jindřich Kolmáš		Ing. Ivana Hrbáčková	
Investor	SMO MOB Ostrava - Jih, Horní 3, Ostrava - Hrabůvka				
Akce	OPRÁVA SOC. ZAŘÍZENÍ ŠD při ZŠ Horymírova				
Místo stavby	Horymírova 100, Ostrava-Zábřeh				
Část	D.1.4 TECHNIKA PROSTŘEDÍ STAVEB				
Obsah	Půdorys 1.NP		ELEKTRINSTALACE		
					
			Stupeň	DPS	
			Datum	02/2016	
			Zak. číslo	VII/2016	
			Měřítko:	Číslo výkresu:	
			1:50	E -503	