


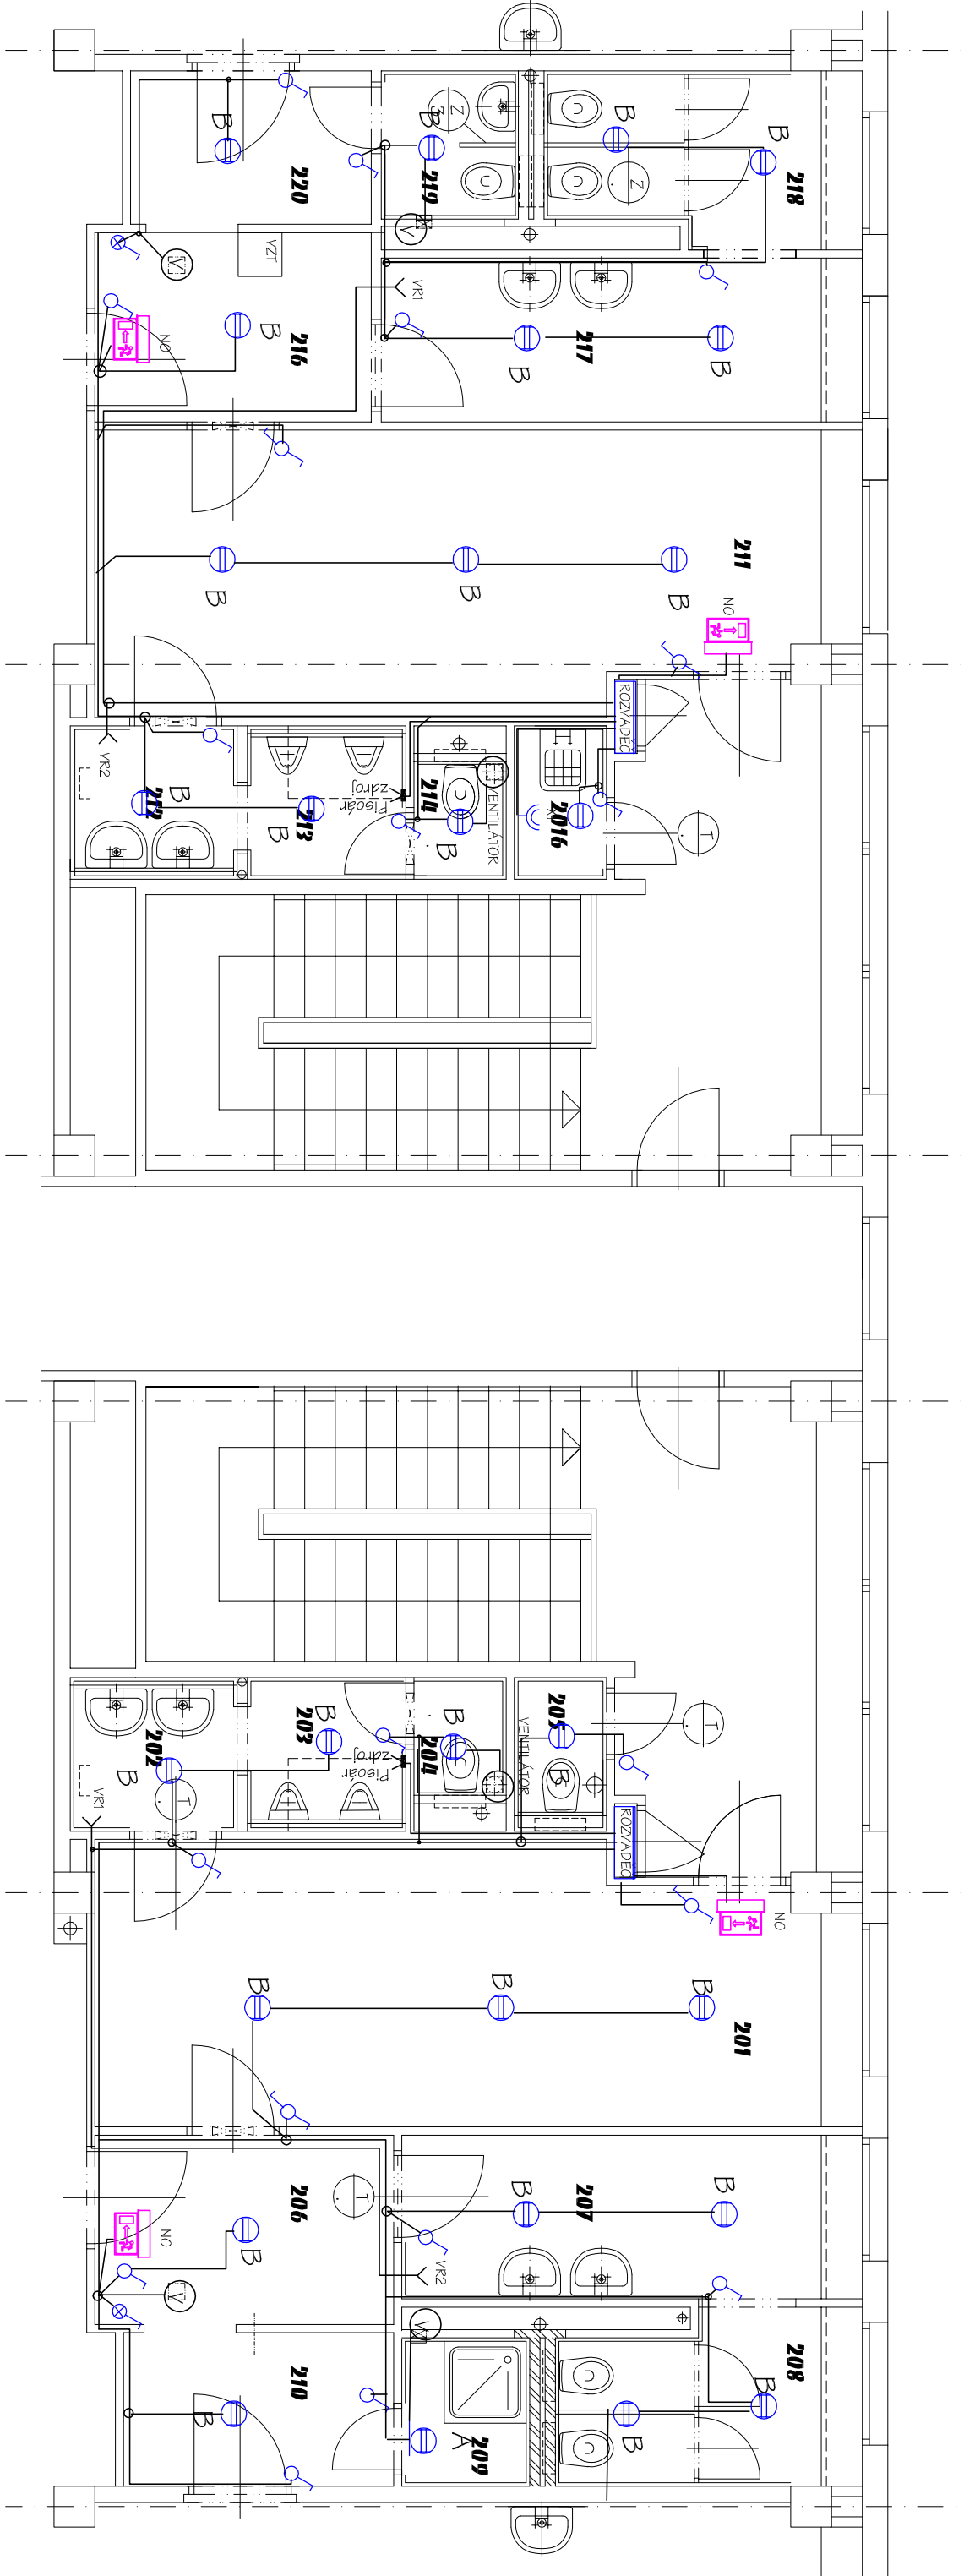

LEGENDA MÍSTNOSTÍ

OZNAČ.	ÚČEL MÍSTNOSTI	PLOCHA m²	DRUH PODL.	ÚPRAVA POKRCHŮ
201	ŠATNA	19,80		
202	WC CHLAPCI - PŘEDSÍŇ	2,44	KERAM. DLAŽBA	KERAM. OBKLAD/2000
203	WC CHLAPCI - PISOÁRY	2,32	KERAM. DLAŽBA	KERAM. OBKLAD/2000
204	WC CHLAPCI	1,04	KERAM. DLAŽBA	KERAM. OBKLAD/2000
205	WC	1,35	KERAM. DLAŽBA	KERAM. OBKLAD/2000
206	CHODBA	5,40		
207	WC DÍVKY-PŘEDSÍŇ	7,20	KERAM. DLAŽBA	KERAM. OBKLAD/2000
208	WC DÍVKY	4,80	KERAM. DLAŽBA	KERAM. OBKLAD/2000
209	SPRCHA	1,80	KERAM. DLAŽBA	KERAM. OBKLAD/2000
210	PŘEDSÍŇKA	4,00		
211	ŠATNA	19,80		
212	WC CHLAPCI - PŘEDSÍŇ	2,44	KERAM. DLAŽBA	KERAM. OBKLAD/2000
213	WC CHLAPCI - PISOÁRY	2,32	KERAM. DLAŽBA	KERAM. OBKLAD/2000
214	WC CHLAPCI	1,04	KERAM. DLAŽBA	KERAM. OBKLAD/2000
215	WC	1,35	KERAM. DLAŽBA	KERAM. OBKLAD/2000
216	CHODBA	5,40		
217	WC DÍVKY-PŘEDSÍŇ	7,20	KERAM. DLAŽBA	KERAM. OBKLAD/2000
218	WC DÍVKY	5,01	KERAM. DLAŽBA	KERAM. OBKLAD/2000
219	WC	1,94	KERAM. DLAŽBA	KERAM. OBKLAD/2000
220	PŘEDSÍŇKA	4,00		

SVĚTLÁ VÝŠKA 3275 MM

LEGENDA

- ⊖

A

ŽÁROV. SVÍTLIDLO LED 4W, KOULE PORCELÁN, TŘÍDA II
- ⊖

B

ZÁŘIVKOVÉ SVÍTLIDLO SMO 22-07, EP,IP40
- NO

NO

NOUZOVÉ SVÍTLIDLO TIGER LED 12W, 1 hod.
- ⊖

NO

DVOUZÁSUVK 230V,16A, BÍLÁ
- ⊖

NO

SPÍNÁČE 10A,230V, č.1,6
- ⊖

NO

VENTILÁTOR 230VMI8W
- ⊖

NO

VYPÍNAČ č.1S, SE SIGNALIZACI CHODU

POZNÁMKA

- EI, rozvody se provedou kabelem CYKY pod omítkou v panelu. Krabice přístrojové panelové.
- vývod č.1 a 2 + pisoár 3xCYKY 3xJ1,5mm
- vývod X1 kabel 1x CYKY 3xJ2,5mm
- Samostatný ventilátor napojit ze světelného okruhu
- Stávající rozváděč se doplní:
- 2x Jistič LSNOVA/1B světlého, pisoár 1x prod. chránič s nadprou. ochranou LF1 16A/2P/10,03A- zbeuška 1x prod. chránič s nadprou. ochranou LF1 16A/2P/10,03A pro vysoušeč rukou/ VR1, 230V/1max,1000W napojit 2ks na okruh výška vývodu pro OR ale požadavku dodavatele

Zodp. projektant:		Vypracoval:		Kreslil:	
Ing. Miroslav Rytel		Ing. Jindřich Kolmář		Ing. Ivana Hrbáčková	
Investor		SMO MOB Ostrava - Jih, Horní 3, Ostrava - Hrabůvka			
Akce		OPRAVA SOC. ZAŘÍZENÍ ŠD pň ZŠ Hornírova			
Místo stavby		Hornírova 100, Ostrava-Zábřeh		Stupeň	
Část		D.1.4 TECHNIKA PROSTŘEDÍ STAVEB		Datum	
Obsah		Přídorys 2.NP		Zak. číslo	
		ELEKTRINSTALACE		Měřtko:	
				1:50	
				Číslo výkresu:	
				E -504	

