




Jižní pohled

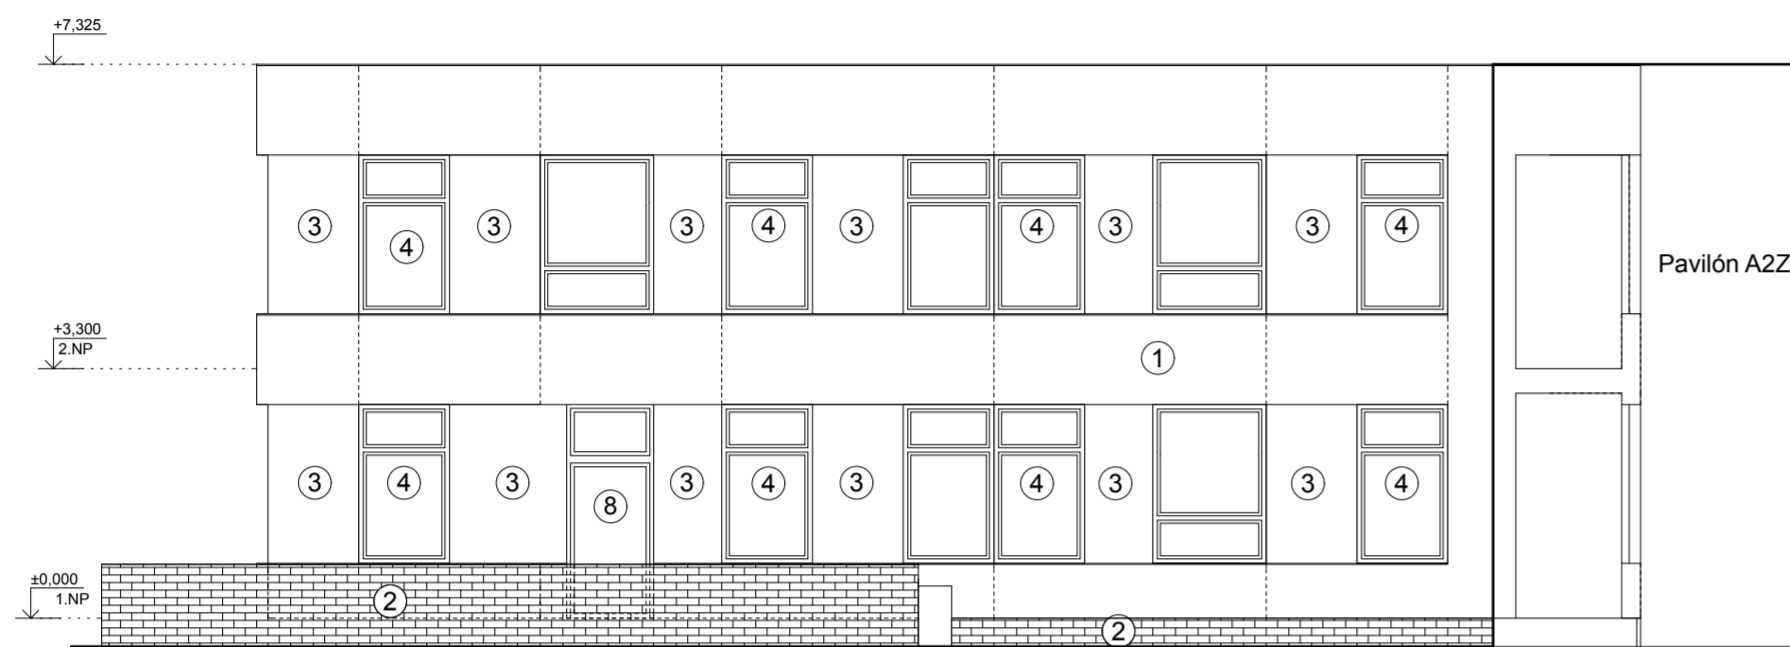


Západní pohled

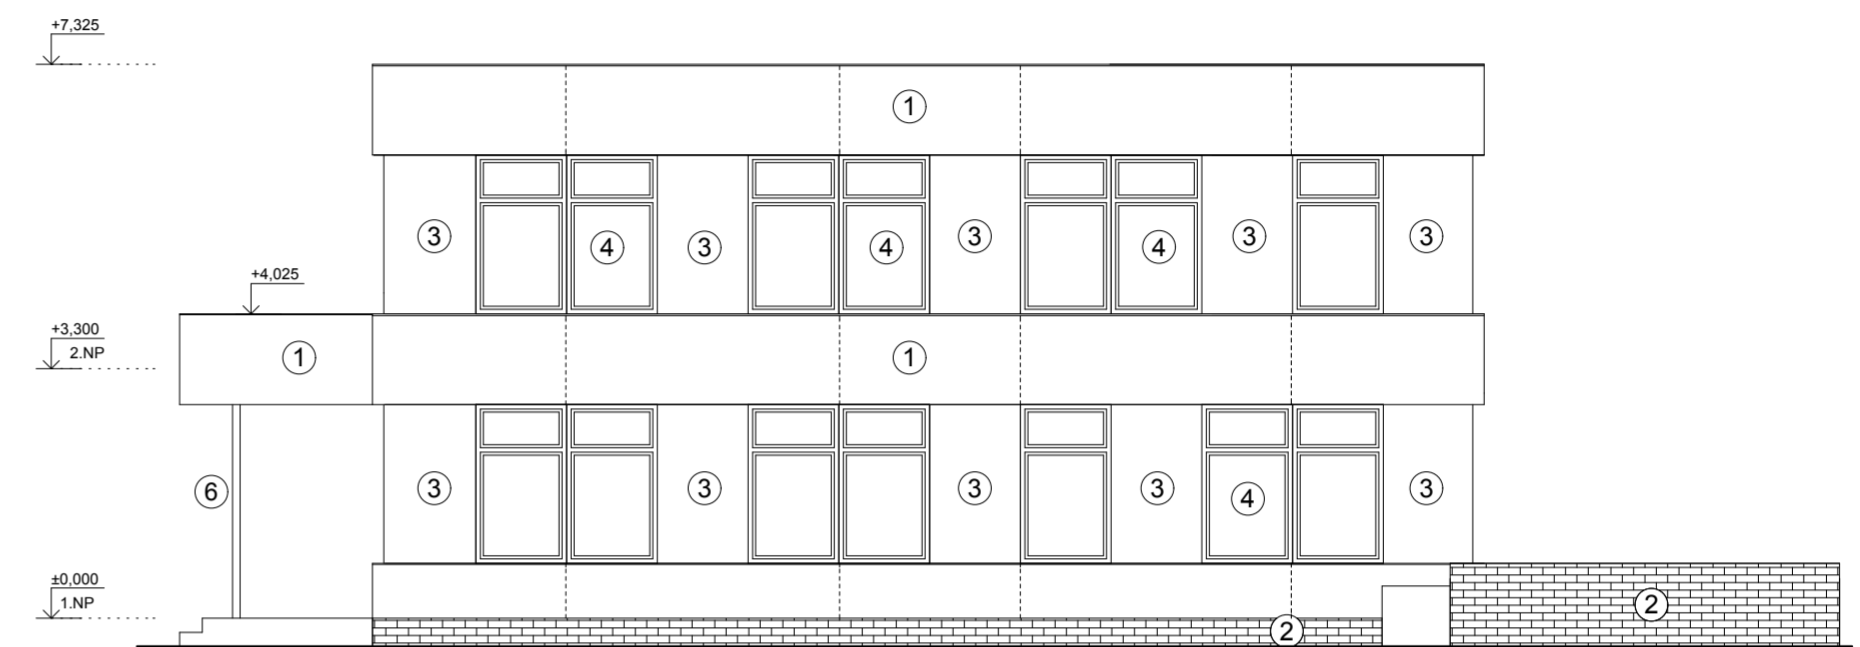

Severní pohled

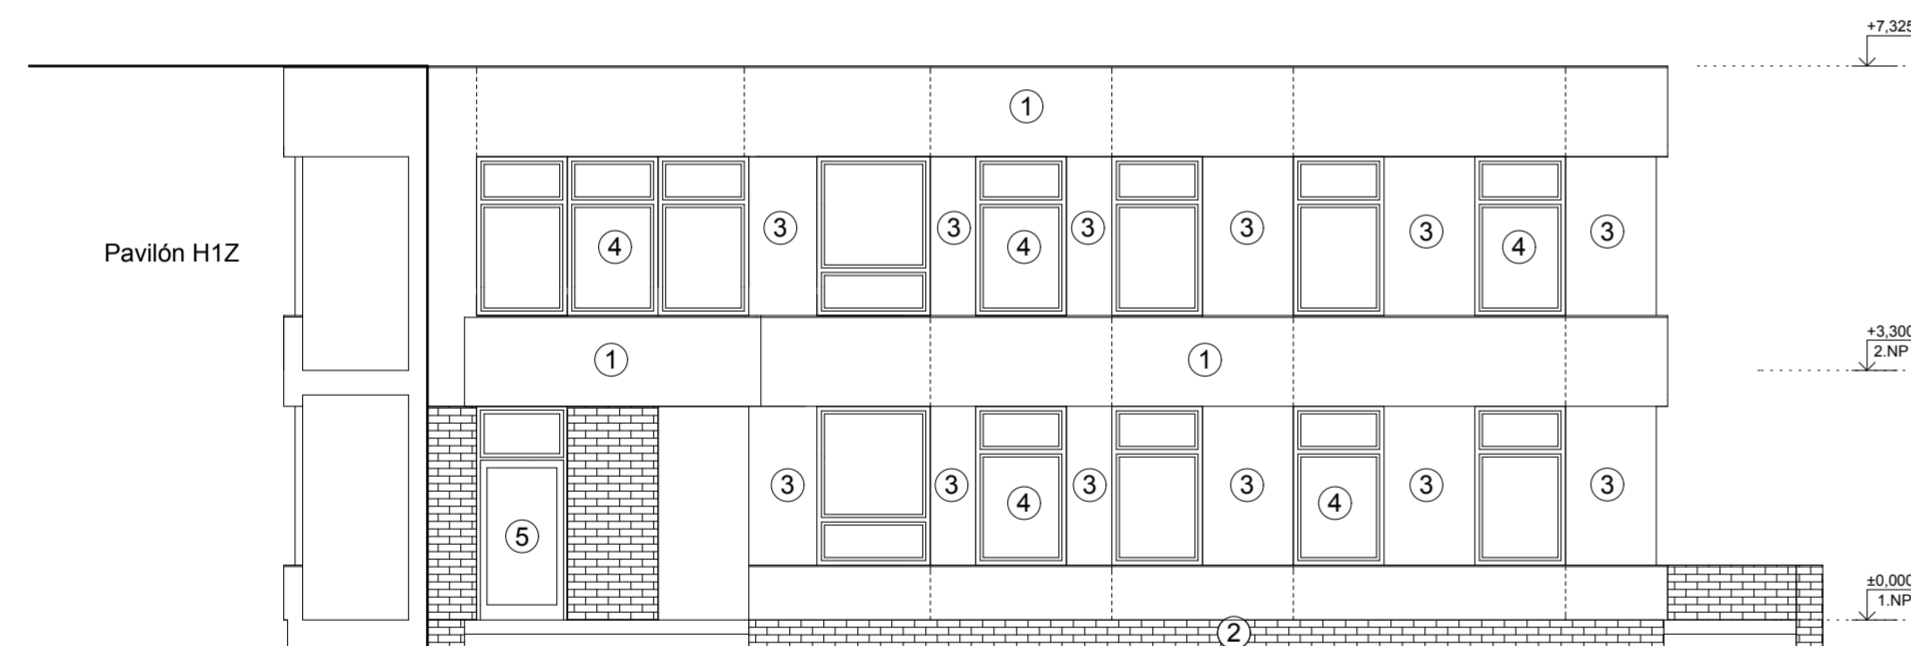


Východní pohled

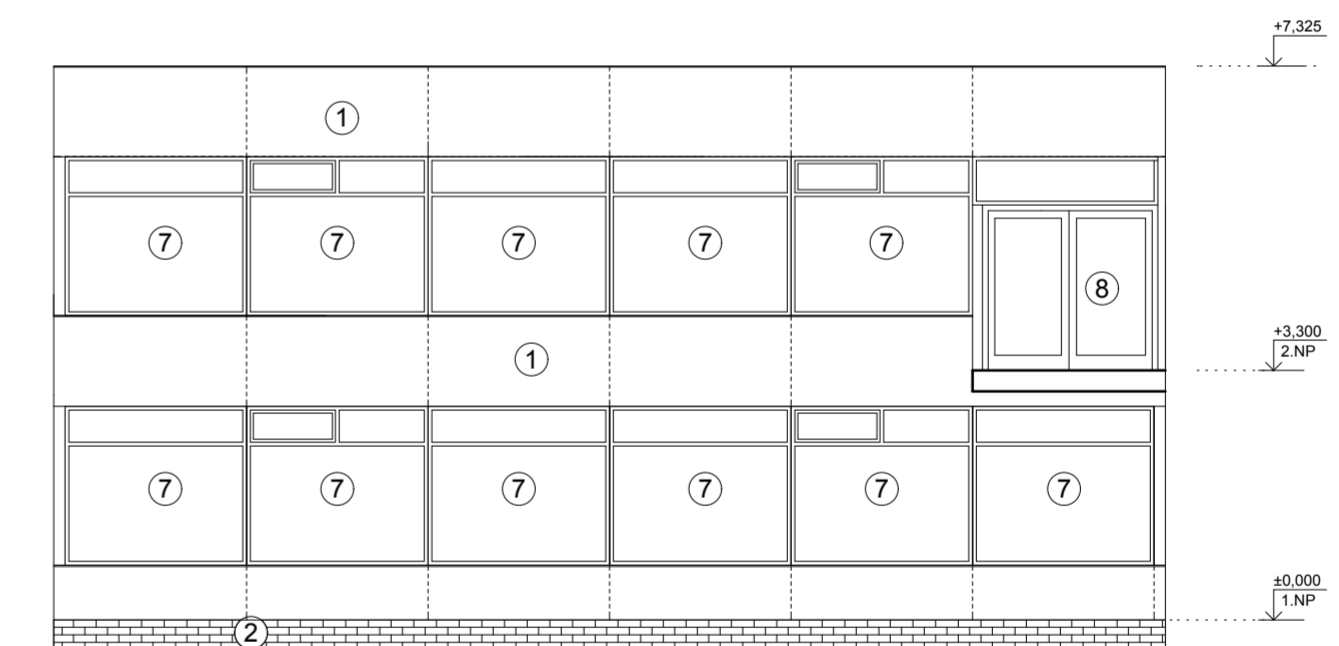

LEGENDA:

- ① Brizolitová omítka
- ② Keramický obklad-kabřinec
- ③ Meziokenní vložka
- ④ Dřevěná okna
- ⑤ Ocelové vstupní dveře
- ⑥ Zámečnický výrobek - ocelový sloup, zábradlí terasy
- ⑦ Prosklené ocelové výkladce
- ⑧ Dřevěné vstupní dveře

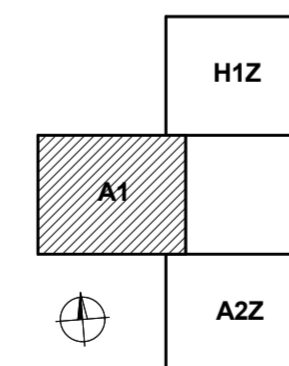

±0,000 = 256,00 m n.m.

ZODP. PROJEKTANT Ing. Jar. Pokorný	VYPRACOVAL Ing. Jar. Seidler	KRESLIL	TECH. KONTROLA Ing. Jan Pokorný
---------------------------------------	---------------------------------	---------	------------------------------------

**poel** spol.  
s r.o.

Výměna oken a oprava MIV tří pavilónů  
objektu Lužická 4, Ostrava - Výškovice

FORMÁT	2xA4
DATUM	02/2012
ÚČEL	RDS
ARCH. Č.	503-02/12

Pavilón A1 - Pohledy - stávající stav

MÉRITKO	ČÍSLO VÝKR.
<b>1:100</b>	<b>05</b>