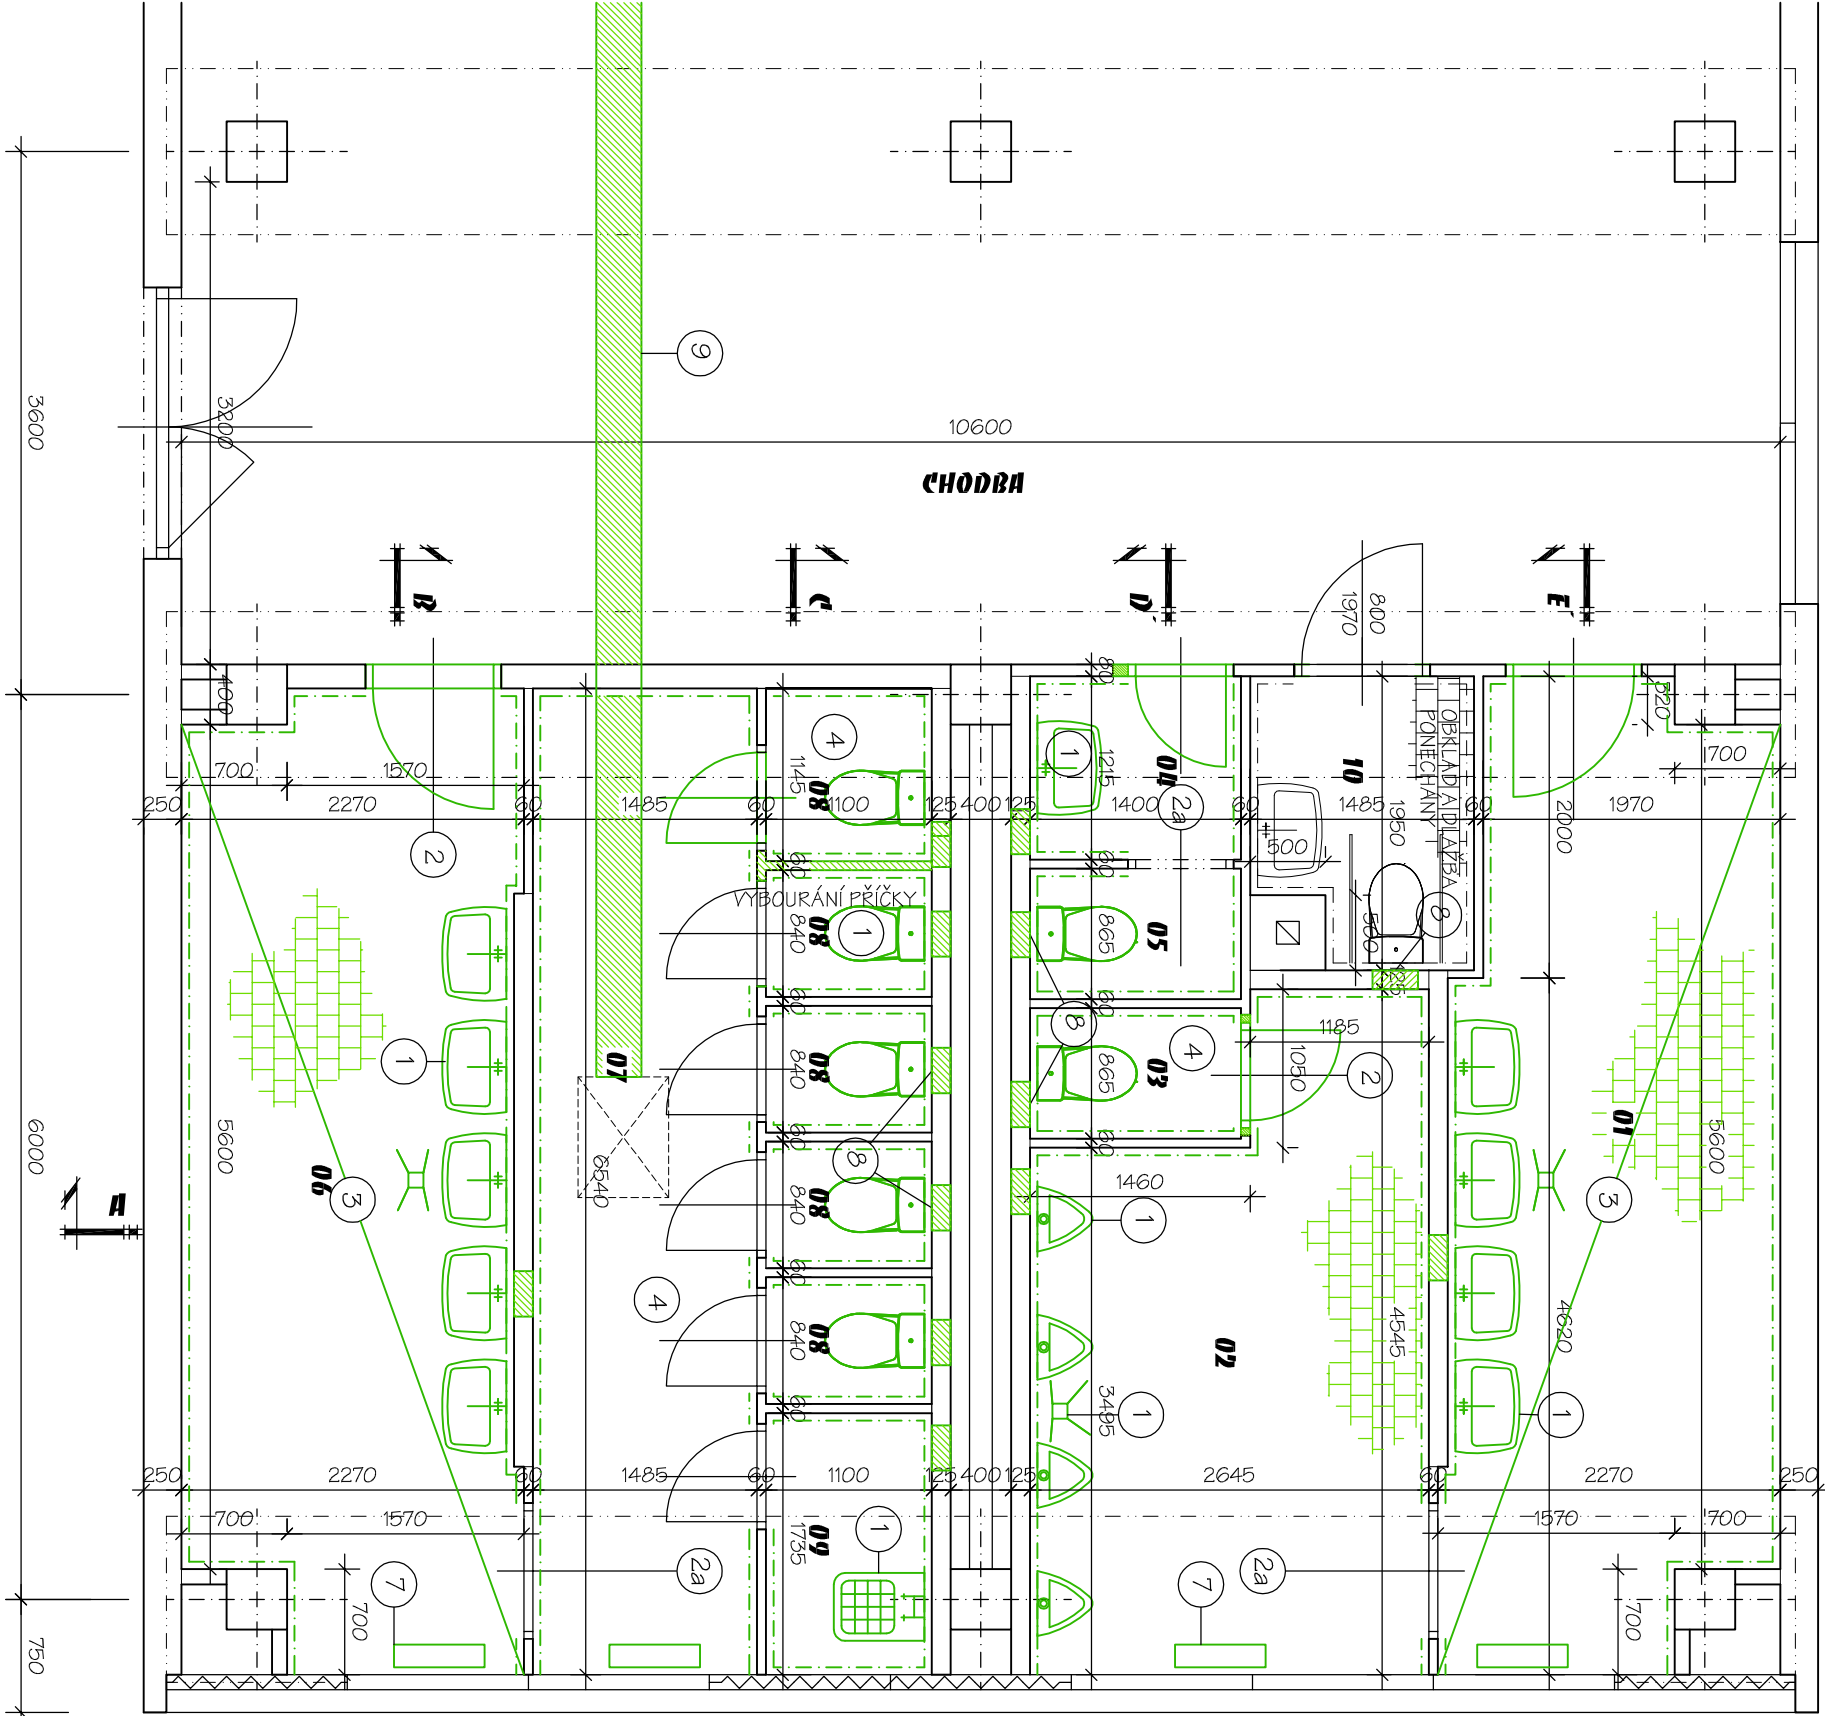


LEGENDA MÍSTNOSTÍ

OZNAČ.	ÚČEL MÍSTNOSTI	PLOCHA m ²	DRUH PODL.	ÚPRAVA POKRCHŮ
01	UMÝVÁRNA CHLAFCI	13,47	KERAM. DLAŽBA	KER. OBKLADY=1500
02	PISOÁRY CHLAFCI	10,81	KERAM. DLAŽBA	KER. OBKLADY=1500
03	WC CHLAFCI	1,21	KERAM. DLAŽBA	KER. OBKLADY=1800
04	WC PERSONÁL - PŘEDSÍŇ	1,70	KERAM. DLAŽBA	KER. OBKLADY=1800
05	WC PERSONÁL	1,21	KERAM. DLAŽBA	KER. OBKLADY=1800
06	UMÝVÁRNA DÍVKY	13,94	KERAM. DLAŽBA	KER. OBKLADY=1500
07	WC DÍVKY PŘEDSÍŇ	9,71	KERAM. DLAŽBA	KER. OBKLADY=1500
08	WC DÍVKY - KABINKA	0,95	KERAM. DLAŽBA	KER. OBKLADY=1800
09	ÚKLIDOVÁ KOMORA	1,91	KERAM. DLAŽBA	KER. OBKLADY=1800
10	WC INVALIDÉ	2,64	KERAM. DLAŽBA	KER. OBKLADY=1800

LEGENDA MATERIÁLŮ

	STÁVAJÍCÍ KONSTRUKCE
	DEMONTOVANÉ KONSTRUKCE
	DEMONTÁŽ ZAŘÍZENÍ A PŘEDMĚTŮ VČ. PŘÍSLUŠNÝCH ROZVODŮ ZTI
	DEMONTÁŽ ZÁRUBNÍ A DVEŘÍ
	DEMONTÁŽ DVEŘÍ, ZÁRUBEŇ PONECHAT, ODSTRANĚNÍ NÁTĚRU
	DEMONTÁŽ KOMPLETNÍ PODLAHY SE VPUSTÍ
	KOMPLETNÍ SKLADBA VČ. HYDROIZOLACE AŽ NA PODKLADNÍ BETON
	DEMONTÁŽ STÁVAJÍCÍ DLAŽBY VČ. PODKLADNÍHO POTĚRU
	CELOPLOŠNĚ
	DEMONTÁŽ STÁVAJÍCÍHO OBKLADU STĚN
	CELOPLOŠNĚ OŠKŘÁBÁNÍ STĚN A STROPŮ V ROZSAHU NEZBYTNĚ NUTNÉM PRO PROVEDENÍ ZTI
	DEMONTÁŽ TĚLESA ÚT
	BOURACÍ PRÁCE V ROZSAHU NUTNÉM PRO NOVÉ INSTALACE ZTI
	BOURÁNÍ KAPES A DRÁŽEK VE STÁVAJÍCÍCH KONSTRUKCÍCH
	BOURACÍ PRÁCE KOMPLETNÍ VYBOURÁNÍ PODLAHY A PODKLADU PRO NOVOU LEŽATOU KANALIZACI DN200

Zodp. projektant:		Vyracovali:		Kreslil:	
Ing. I. Hrbáčková		Ludvík Pětvalský		Ludvík Pětvalský	
Investor		SMO MOB Ostrava - Jih, Horní 3, Ostrava - Hrabůvka		ING. IVANA HRBÁČKOVÁ Raisova 5, Ostrava 9	
Akce		OPRAVA SOC. ZAŘÍZENÍ PAVILON KIMW-U		Stupeň	DSP
Místo stavby		ZŠ Horymírova, O-Zábřeh		Datum	3/2015
Část		STAVEBNÍ ŘEŠENÍ		Zak. číslo	
Obsah		PŮDORYS 1.NP - BOURACÍ PRÁCE		Měřítko:	Číslo výkresu:
				1: 50	1