


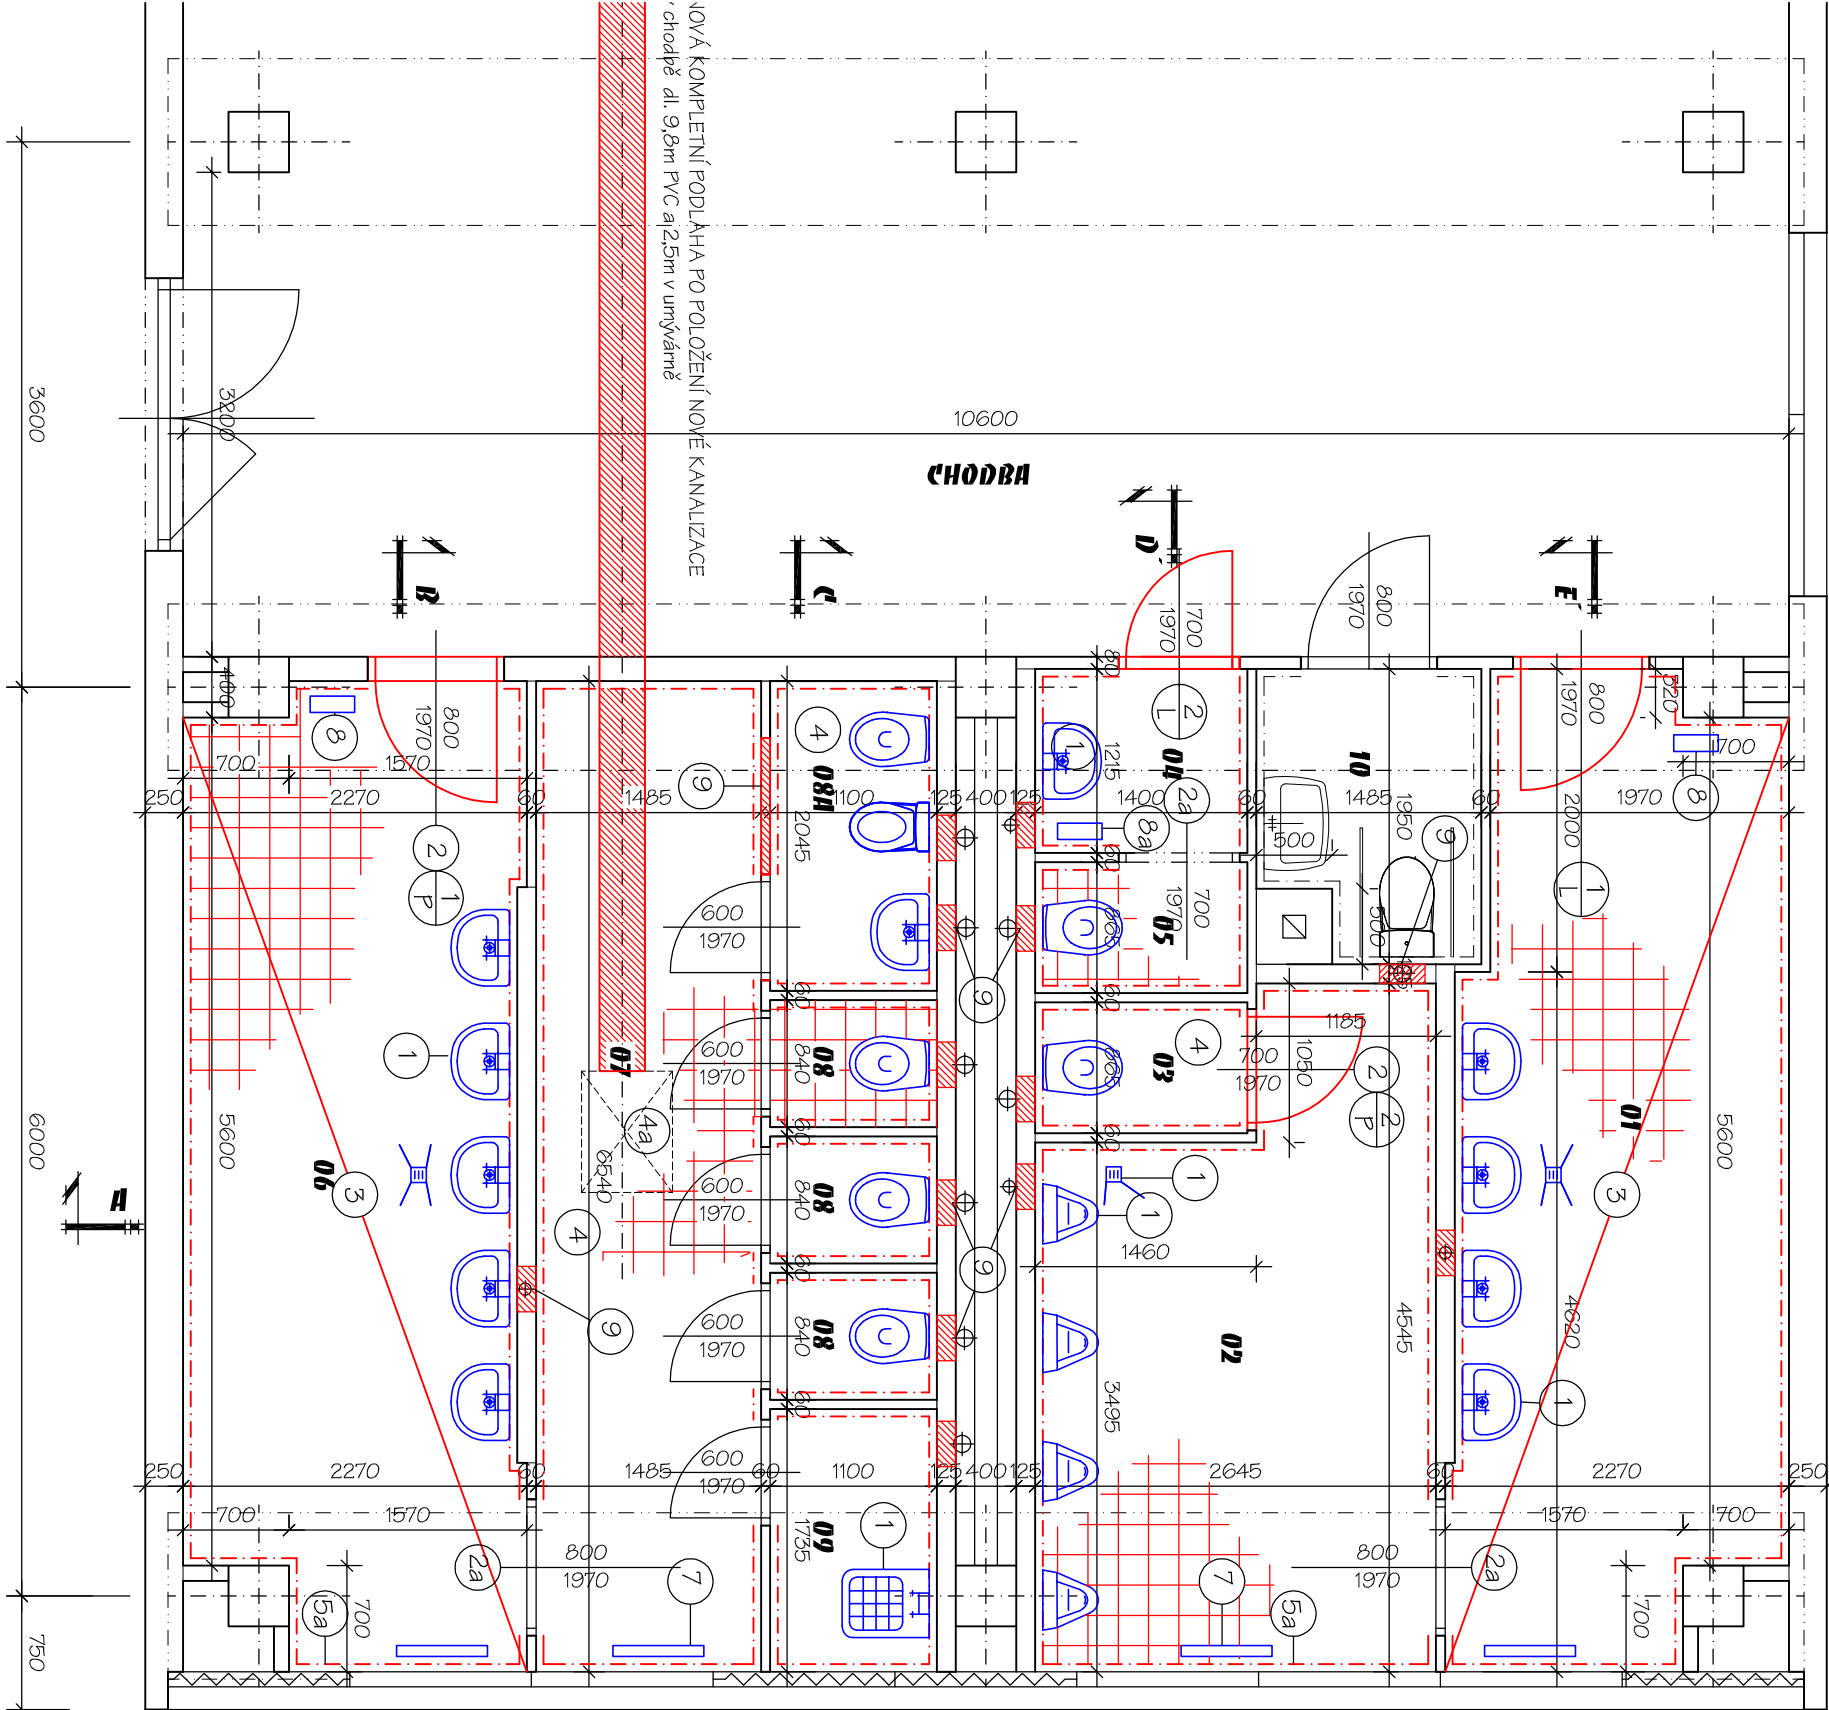

LEGENDA MÍSTNOSTÍ

OZNAČ.	ÚČEL MÍSTNOSTI	PLOCHA m ²	Druh Podl.	ÚPRAVA POKRYTÍ
01	UMÝVÁRNA CHLAPCI	13,47	KERAM. DLAŽBA	KER. OBKLAD v=2000
02	PISOÁRY CHLAPCI	10,81	KERAM. DLAŽBA	KER. OBKLAD v=2000
03	WC CHLAPCI	1,21	KERAM. DLAŽBA	KER. OBKLAD v=2000
04	WC PERSONÁL - PŘEDSÍŇ	1,70	KERAM. DLAŽBA	KER. OBKLAD v=2000
05	WC PERSONÁL	1,21	KERAM. DLAŽBA	KER. OBKLAD v=2000
06	UMÝVÁRNA DÍVKY	13,94	KERAM. DLAŽBA	KER. OBKLAD v=2000
07	WC DÍVKY PŘEDSÍŇ	9,71	KERAM. DLAŽBA	KER. OBKLAD v=2000
08	WC DÍVKY - KABINKA	0,95	KERAM. DLAŽBA	KER. OBKLAD v=2000
08A	KABINKA PRO OS. HYGIENU	2,23	KERAM. DLAŽBA	KER. OBKLAD v=2000
09	ÚKLIDOVÁ KOMORA	1,91	KERAM. DLAŽBA	KER. OBKLAD v=2000
10	WC INVALIDÉ	2,64	KERAM. DLAŽBA	KER. OBKLAD v=1800

LEGENDA MATERIÁLŮ

STÁVAJÍCÍ KONSTRUKCE	
NOVÉ KONSTRUKCE	
1	NOVÉ ZAŘÍZOVACÍ PŘEDMĚTY DLE SPECIFIKACE VČ. ODPovídAJÍCÍCH ROZVODŮ (VIZ. D.1.4.a)
2	MONTÁŽ NOVÝCH DVEŘÍ VČ. ZÁRUBNĚ OCELOVÉ ZÁRUBNĚ
2a	NOVÝ NÁTĚR ZÁRUBNĚ, BEZ DVEŘNÍHO KŘIDLA
3	NOVÁ PODLAHA PODLAHY SE VPRUŽÍ KOMPLETNÍ SKLADBA: DLAŽBA 200x200, FLEXIBILNÍ TWEEL, HYDROIZOLACE CEMENTOVÝ POTĚR, BET.MAZANINA, HYDROIZ. NÁTĚR
4	NOVÁ DLAŽBA 200x200mm DO MALTOVÉHO LOŽE, CEM. POTĚR KOMPLETNÍ SKLADBA: DLAŽBA 200x200, FLEXIBILNÍ TWEEL, HYDROIZOLACE SAMONIVELAČNÍ STĚRKA
4a	NOVÁ DLAŽBA 200x200mm NA POKLOP VČ. LEMOVÁNÍ NEREZ LIŠTAMI
5	NOVÝ OBKLAD STĚN OBKLADAČKA 200x250 NA FLEXIBILNÍ LEPIDLO VČ. NEREZ LIŠT
5a	NOVÝ OBKLAD STĚNŮ POD OKNEM OBKLADAČKA 200x250 NA FLEXIBILNÍ LEPIDLO
6	VÝŠTUKOVÁNÍ STĚN A STROPŮ
7	NOVÁ OTOPNÁ TĚLESA 33-5120 (2ks) do rohových místností, 33-5100 (2ks) do středních místností
8	NOVÝ ELEKTRICKÝ VYSOUŠEČ RUKOU
9	DOZDÍVKY Z TVÁKRIC YTONG

Zodp. projektant:		Vyracovali:		Kreslil:	
Ing. I. Hrbáčková		Ludvík Pětvalský		Ludvík Pětvalský	
Investor	SMO MOB Ostrava - Jih, Horní 3, Ostrava - Hrabůvka				
Akce	OPRAVA SOC. ZAŘÍZENÍ PAVILON KINUV-U				
Místo stavby	ZŠ Horymírova, O-Zábřeh				
Část	STAVEBNÍ ŘEŠENÍ				
Obsah	PŮDORYS 1.NP - NOVÝ STAV				
ING. IVANA HRBÁČKOVÁ Raisova 5, Ostrava 9					
Stupeň		DSP			
Datum		3/2015			
Zak. číslo					
Měřítko:		Číslo výkresu:			
1: 50		II			