

LEGENDA MÍSTNOSTI


OZNAČ.	ÚČEL MÍSTNOSTI	PLOCHA m ²	Druh podl.	Úprava povrchů
11	UMÝVÁRNA CHLAPCI	13,47	KERAM. DLAŽBA	KER. OBKLAD v=2000
12	PISOÁRY CHLAPCI	10,81	KERAM. DLAŽBA	KER. OBKLAD v=2000
13	WC CHLAPCI	1,21	KERAM. DLAŽBA	KER. OBKLAD v=2000
14	WC PERSONÁL - PŘEDSÍŇ	1,70	KERAM. DLAŽBA	KER. OBKLAD v=2000
15	WC PERSONÁL	1,21	KERAM. DLAŽBA	KER. OBKLAD v=2000
16	UMÝVÁRNA DÍVKY	13,94	KERAM. DLAŽBA	KER. OBKLAD v=2000
17	WC DÍVKY PŘEDSÍŇ	9,71	KERAM. DLAŽBA	KER. OBKLAD v=2000
18	WC DÍVKY - KABINKA	5x 0,95	KERAM. DLAŽBA	KER. OBKLAD v=2000
19	ÚKLIDOVÁ KOMORA	1,91	KERAM. DLAŽBA	KER. OBKLAD v=2000
20	WC	2,64	KERAM. DLAŽBA	KER. OBKLAD v=2000

LEGENDA MATERIÁLŮ

STÁVAJÍCÍ KONSTRUKCE

NOVÉ KONSTRUKCE

- 1 NOVÉ ZAŘÍZOVACÍ PŘEDMĚTY DLE SPECIFIKACE VČ. ODPovídAJÍCÍCH ROZVODŮ (VIZ. D.1.4.a)
- 2 MONTÁŽ NOVÝCH DVEŘÍ VČ. ZÁKUBNĚ OCELOVÉ ZÁKUBNĚ
- 2a NOVÝ NÁTĚR ZÁKUBNĚ, BEZ DVEŘNÍHO KŘÍDLA
- 3 NOVÁ PODLAHA PODLAHY SE VRUŠTÍ KOMPLETNÍ SKLADBA: DLAŽBA 200x200, FLEXIBILNÍ TMEL, HYDROIZOLACE CEMENTOVÝ POTĚR, BET.MAZÁNINA, HYDROIZ. NÁTĚR
- 4 NOVÁ DLAŽBA 200x200mm DO MALTOVÉHO LOŽE, CEM. POTĚR KOMPLETNÍ SKLADBA: DLAŽBA 200x200, FLEXIBILNÍ TMEL, HYDROIZOLACE SAMONIVELAČNÍ STĚRKA
- 4a NOVÁ DLAŽBA 200x200mm NA POKLOP VČ. LEMOVÁNÍ NEREZ LIŠTAMI
- 5 NOVÝ OBKLAD STĚN OBKLADAČKA 200x250 NA FLEXIBILNÍ LEPIDLO VČ. NEREZ LIŠT
- 5a NOVÝ OBKLAD STĚNÝ POD OKNEM OBKLADAČKA 200x250 NA FLEXIBILNÍ LEPIDLO
- 6 VYŠTUKOVÁNÍ STĚN A STROPŮ
- 7 NOVÁ OTOPNÁ TĚLESA 33-5120 (2ks) do rohových místností 33-5100 (2ks) do středních místností
- 8 NOVÝ ELEKTRICKÝ VYSOUBEČ RUKOU 8a ZÁSOBNÍK NA PAPIROVÉ UTĚRKY
- 9 DOZDÍVKY Z TVÁRNIC YTONG

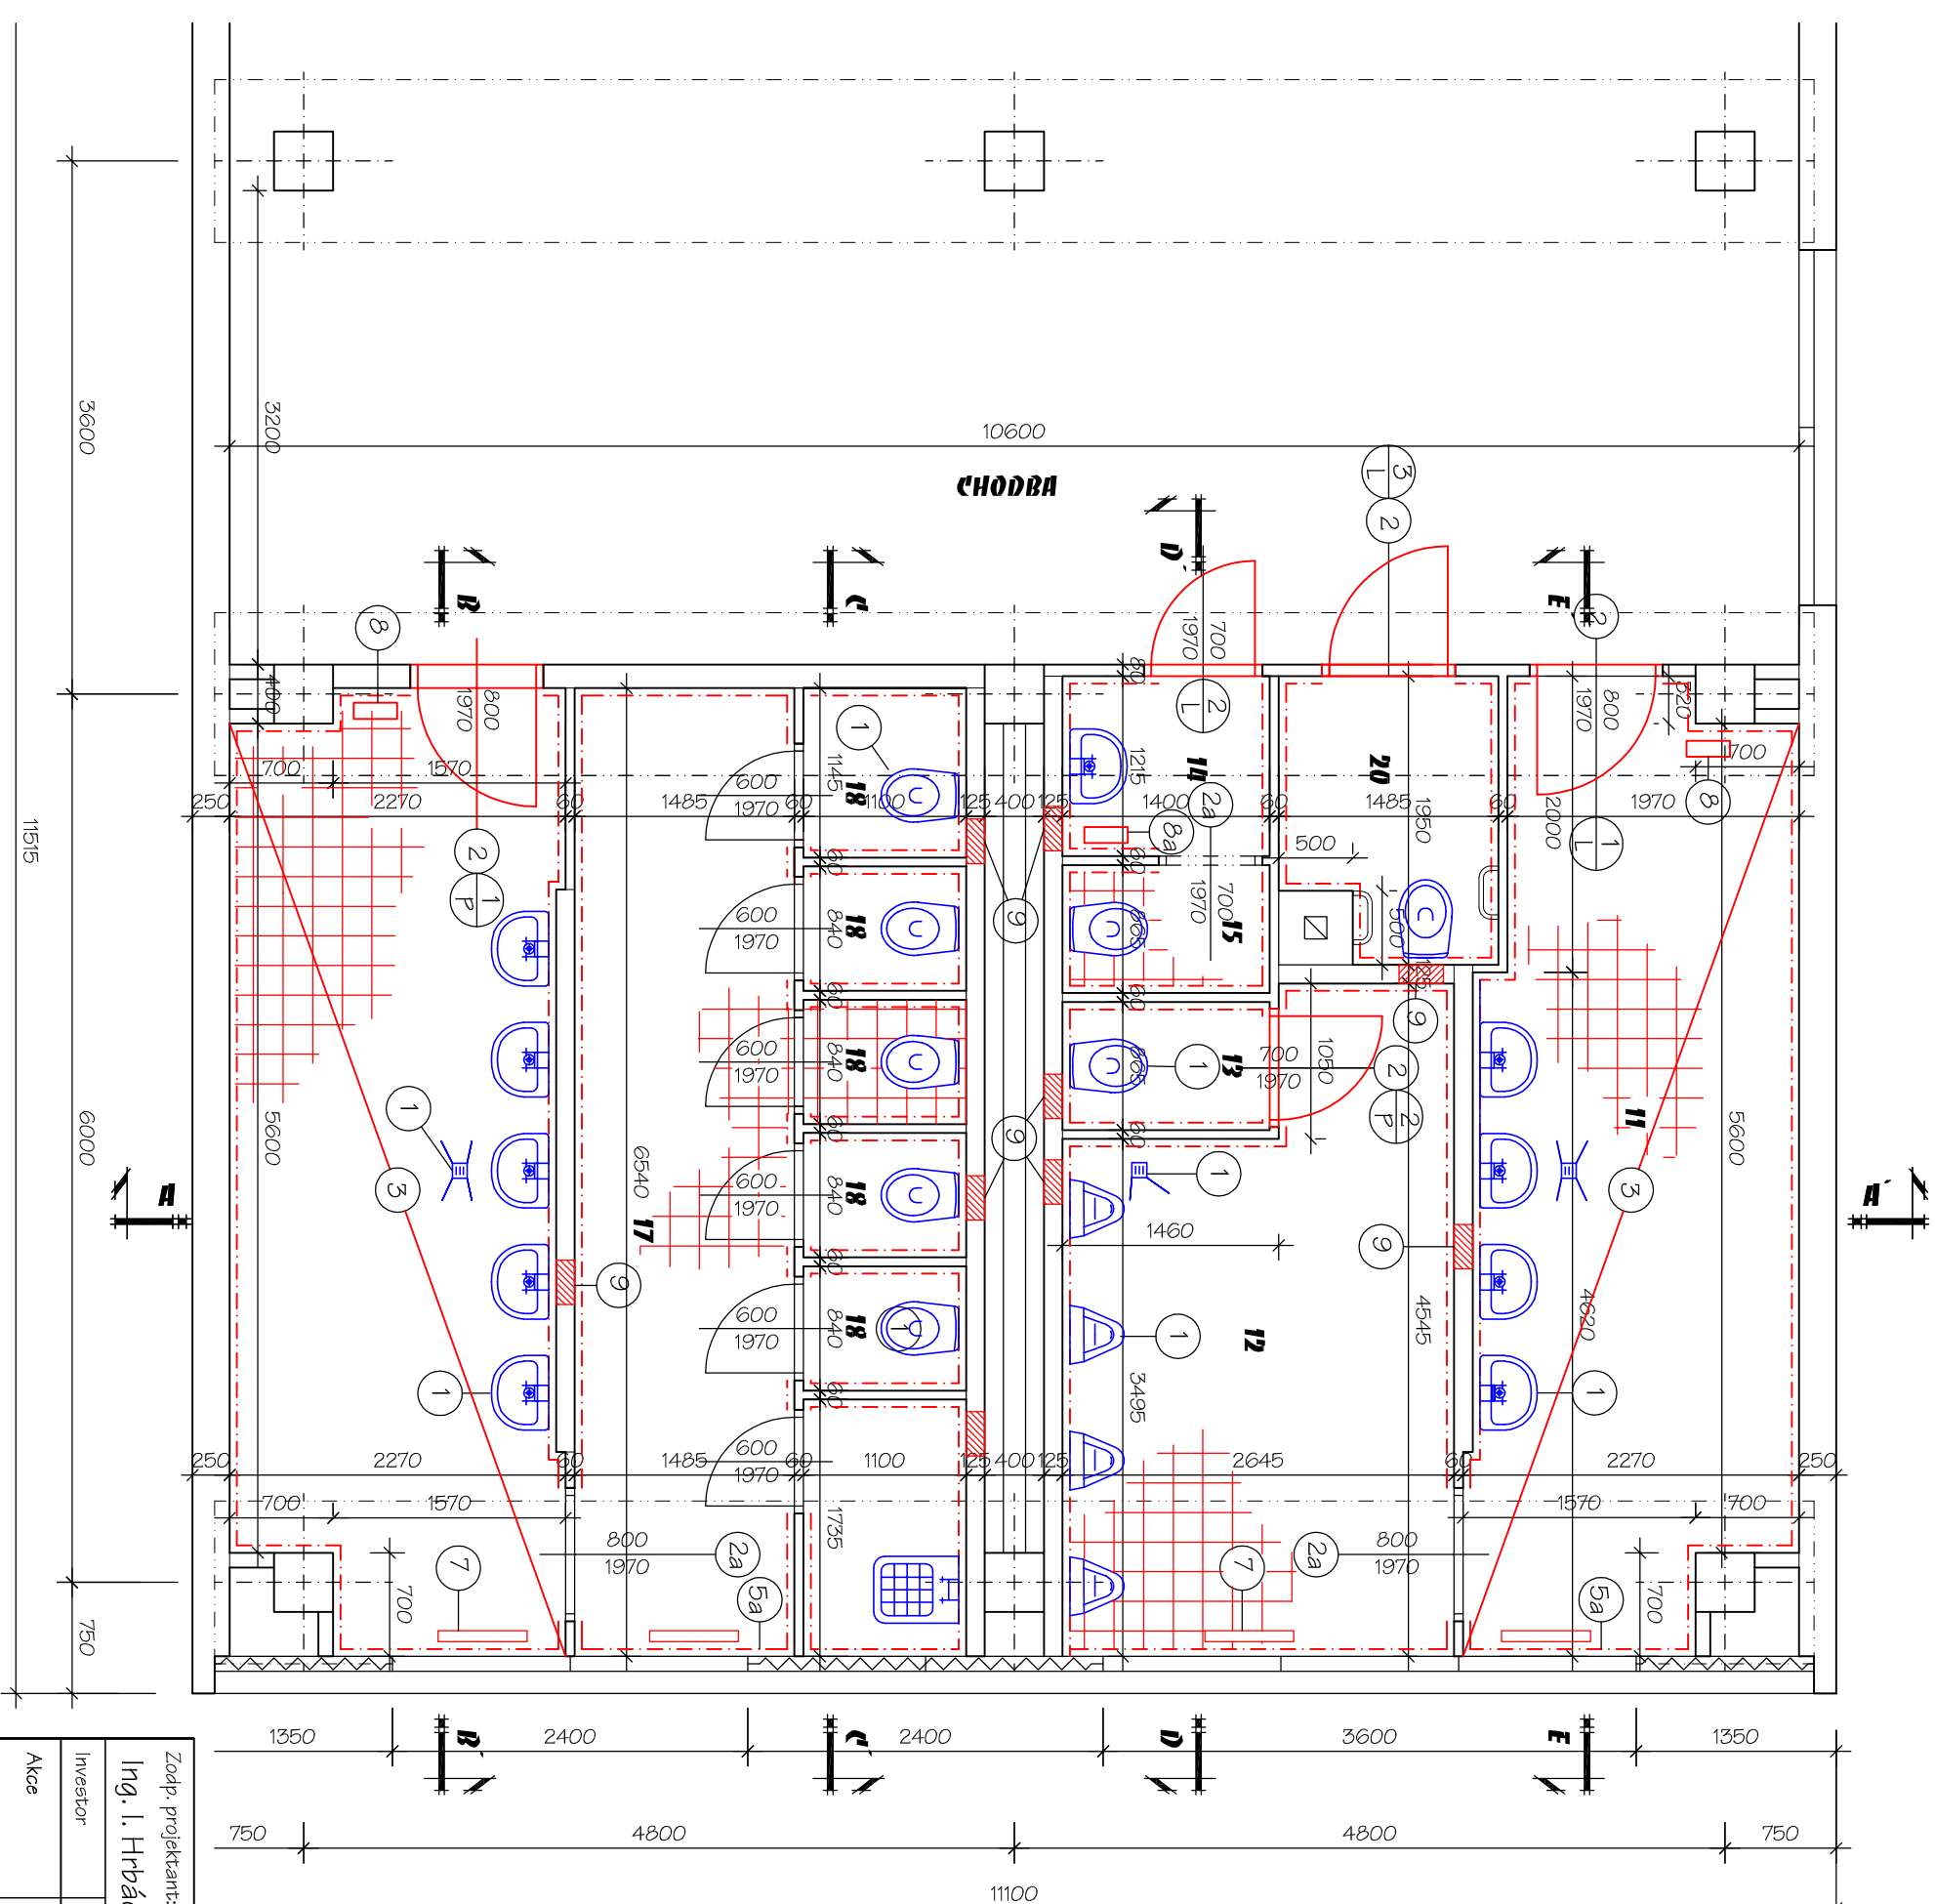

Zodp. projektant:		Kypracoval:	Kreslil:
Ing. I. Hrbáčková		Ludvík Pětvalský	Ludvík Pětvalský
Investor	SMO MOB Ostrava - Jih, Horní 3, Ostrava - Hrabůvka		
Akce	OPRAVA SOC. ZAŘÍZENÍ PAVILON KIMUZ-U		
Místo stavby	ZŠ Horymírova, O-Zábrh		
Část	STAVEBNÍ ŘEŠENÍ		
Obsah	PŮDORYS 2.NP - NOVÝ STAV		
ING. IVANA HRBÁČKOVÁ Raisova 5, Ostrava 9			