


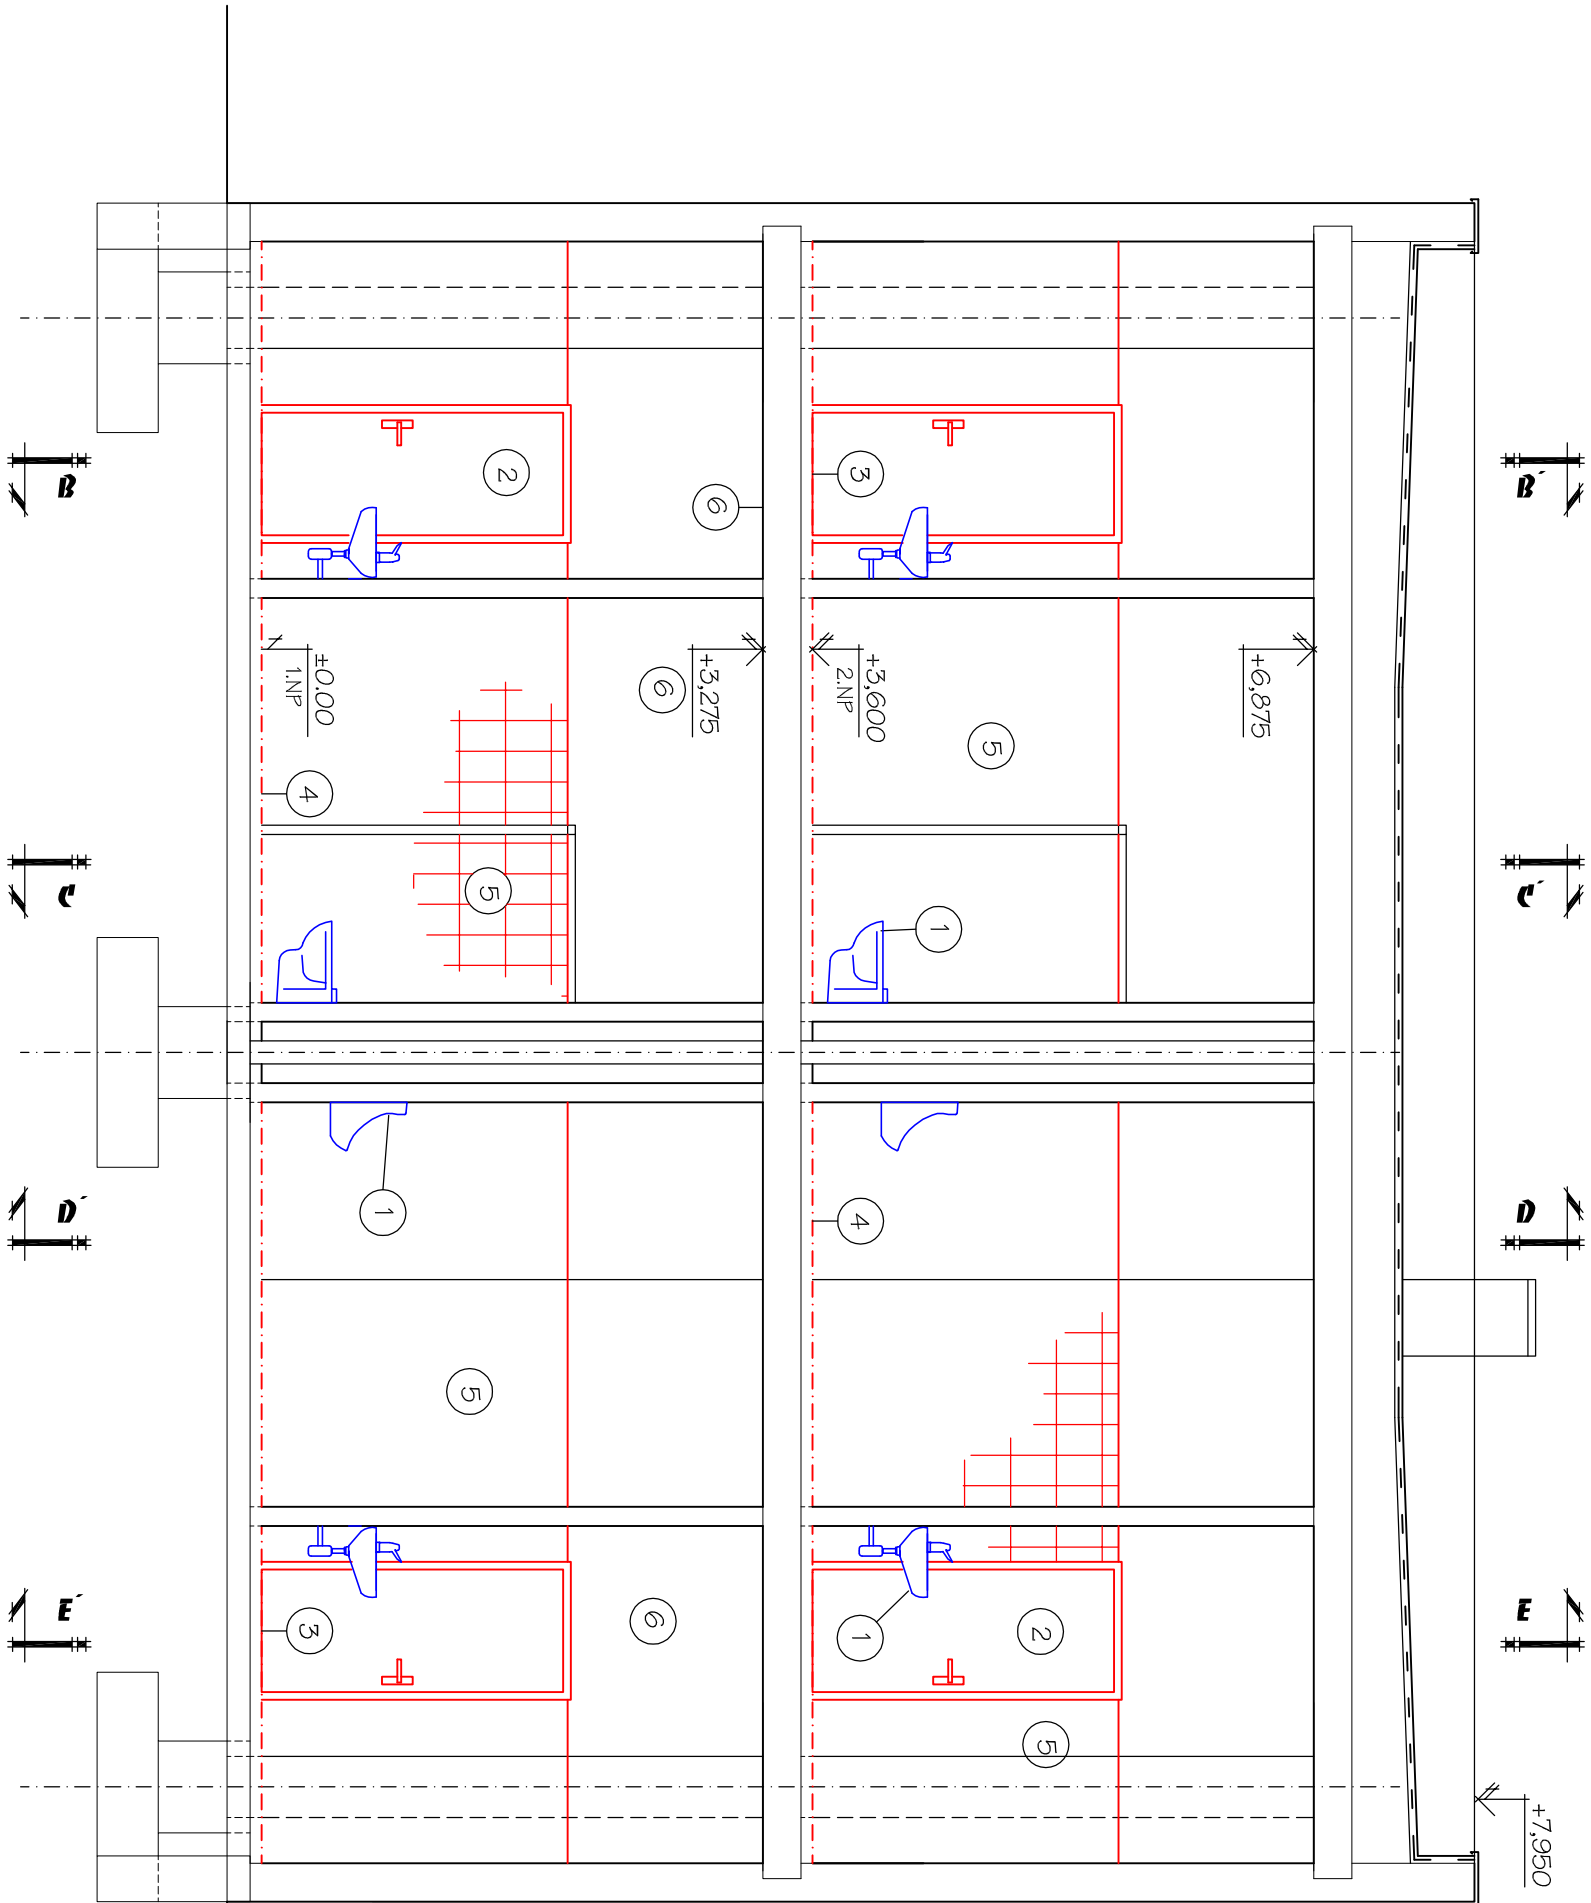

LEGENDA MATERIÁLŮ

- STÁVAJÍCÍ KONSTRUKCE
- NOVÉ KONSTRUKCE
- 1 NOVÉ ZAŘÍZOVACÍ PŘEDMĚTY DLE SPECIFIKACE VČ. ODPovídAJÍCÍCH ROZVODŮ (VIZ. D.1.4.a)
- 2 MONTÁŽ NOVÝCH DVEŘÍ VČ. ZÁRUBNĚ OCELOVÉ ZÁRUBNĚ
- 2a NOVÝ NÁTĚR ZÁRUBNĚ, BEZ DVEŘNÍHO KŘÍDLA
- 3 NOVÁ PODLAHA PODLAHY SE VPRUGTÍ KOMPLETNÍ SKLADBA: DLAŽBA 200x200, FLEXIBILNÍ TMEL, HYDROIZOLACE CEMENTOVÝ POTĚR, BET.MAZANINA, HYDROIZ. NÁTĚR
- 4 NOVÁ DLAŽBA 200x200mm DO MALTOVÉHO LOŽE, CEM. POTĚR KOMPLETNÍ SKLADBA: DLAŽBA 200x200, FLEXIBILNÍ TMEL, HYDROIZOLACE SAMONIVELAČNÍ STĚRKA
- 5 NOVÝ OKLAD STĚN OKLADAČKA 200x250 NA FLEXIBILNÍ LEPIDLO VČETNĚ NEREZOVÝCH LIŠT
- 6 VÝŠŤUKOVÁNÍ STĚN A STROPŮ
- 7 NOVÁ OTOPNÁ TĚLESA NOVÝ OKLAD STĚN 200x250, ZA RADÍÁTORY ÚPRAVA PARAPETU

Zodp. projektant:		Vypracoval:		Kreslil:	
Ing. I. Hrbáčková		Ludvík Pětvalský		Ludvík Pětvalský	
Investor	SMO MOB Ostrava - Jih, Horní 3, Ostrava - Hrabůvka				
Akce	OPRAVA SOC. ZAŘÍZENÍ PAULON KIMUZ-U				
Místo stavby	ZŠ Horymírova, O-Zábrěh				
Část	STAVEBNÍ ŘEŠENÍ				
Obsah	ŘEZ A-A - NOVÝ STAV				
ING. IVANA HRBÁČKOVÁ Raisova 5, Ostrava 9					
Stupeň			DSP		
Datum			3/2015		
Zak. číslo					
Měřítko:			Číslo výkresu:		
1:50			13		