


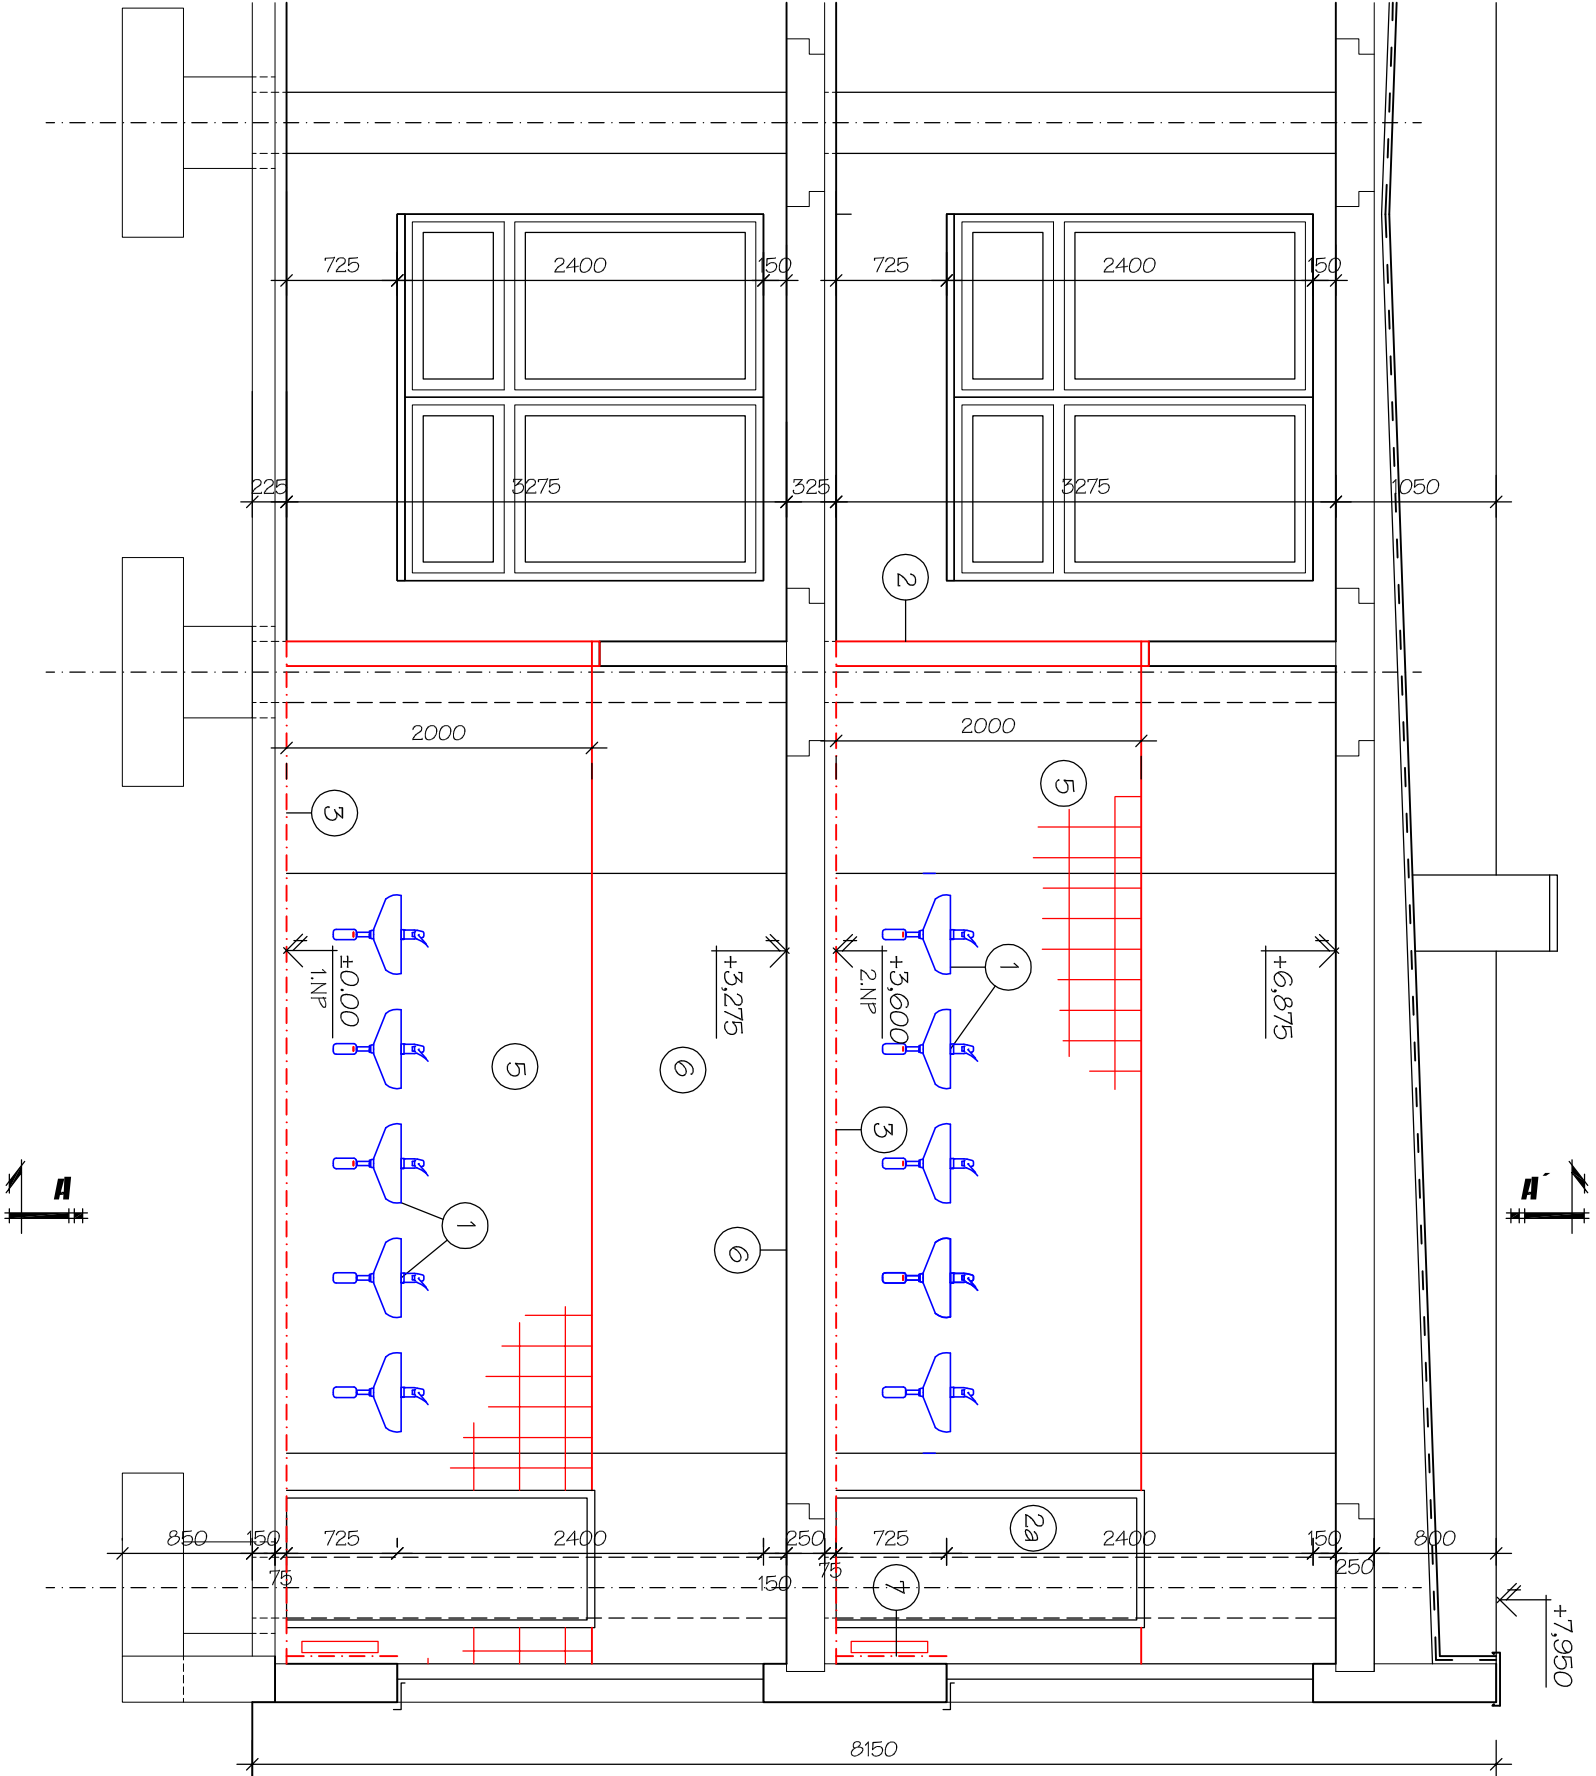

LEGENDA MATERIÁLŮ

- STÁVAJÍCÍ KONSTRUKCE
- NOVÉ KONSTRUKCE
- NOVÉ ZAŘÍZOVACÍ PŘEDMĚTY DLE SPECIFIKACE VČ. ODPovídAJÍCÍCH ROZVODŮ (VIZ. D.1.4.a)
- MONTÁŽ NOVÝCH DVEŘÍ VČ. ZÁRUBNĚ OCELOVÉ ZÁRUBNĚ
- NOVÝ NÁTĚR ZÁRUBNĚ, BEZ DVEŘNÍHO KŘÍDLA
- NOVÁ PODLAHA PODLAHY SE VPUSTÍ
- KOMPLETNÍ SKLADBA: DLAŽBA 200x200, FLEXIBILNÍ TMEL, HYDROIZOLACE CEMENTOVÝ POTĚR, BET. MAZANINA, HYDROIZ. NÁTĚR
- NOVÁ DLAŽBA 200x200mm DO MALTOVÉHO LOŽE, CEM. POTĚR KOMPLETNÍ SKLADBA: DLAŽBA 200x200, FLEXIBILNÍ TMEL, HYDROIZOLACE SAMONIVELAČNÍ STĚRKA
- NOVÝ OBKLAD STĚN
- OBKLADAČKA 200x250 NA FLEXIBILNÍ LEPIDLO VČETNĚ NEREZOVÝCH LIŠŤ
- VÝŠŤUKOVÁNÍ STĚN A STROPŮ
- NOVÁ OTOPNÁ TĚLESA
- NOVÝ OBKLAD STĚN 200x250, ZA RADIAČNÍMI ÚPRAVA PARAPETU

Zodp. projektant:		Vypracoval:		Kreslil:	
Ing. I. Hrbáčková		Ludvík Pětválský		Ludvík Pětválský	
Investor	SMO MOB Ostrava - Jih, Horní 3, Ostrava - Hrabůvka				
Akce	OPRAVA SOC. ZAŘÍZENÍ PAVILON KIMUZ-U				
Místo stavby	ZŠ Horymírova, O-Zábřeh				
Část	STAVEBNÍ ŘEŠENÍ				
Obrah	ŘEZ B-B - NOVÝ STAV				
ING. IVANA HRBÁČKOVÁ					
Raisova 5, Ostrava 9					
Stupeň			DSP		
Datum			3/2015		
Zak. číslo					
Měřítko:			Číslo výkresu:		
1: 50			10		