


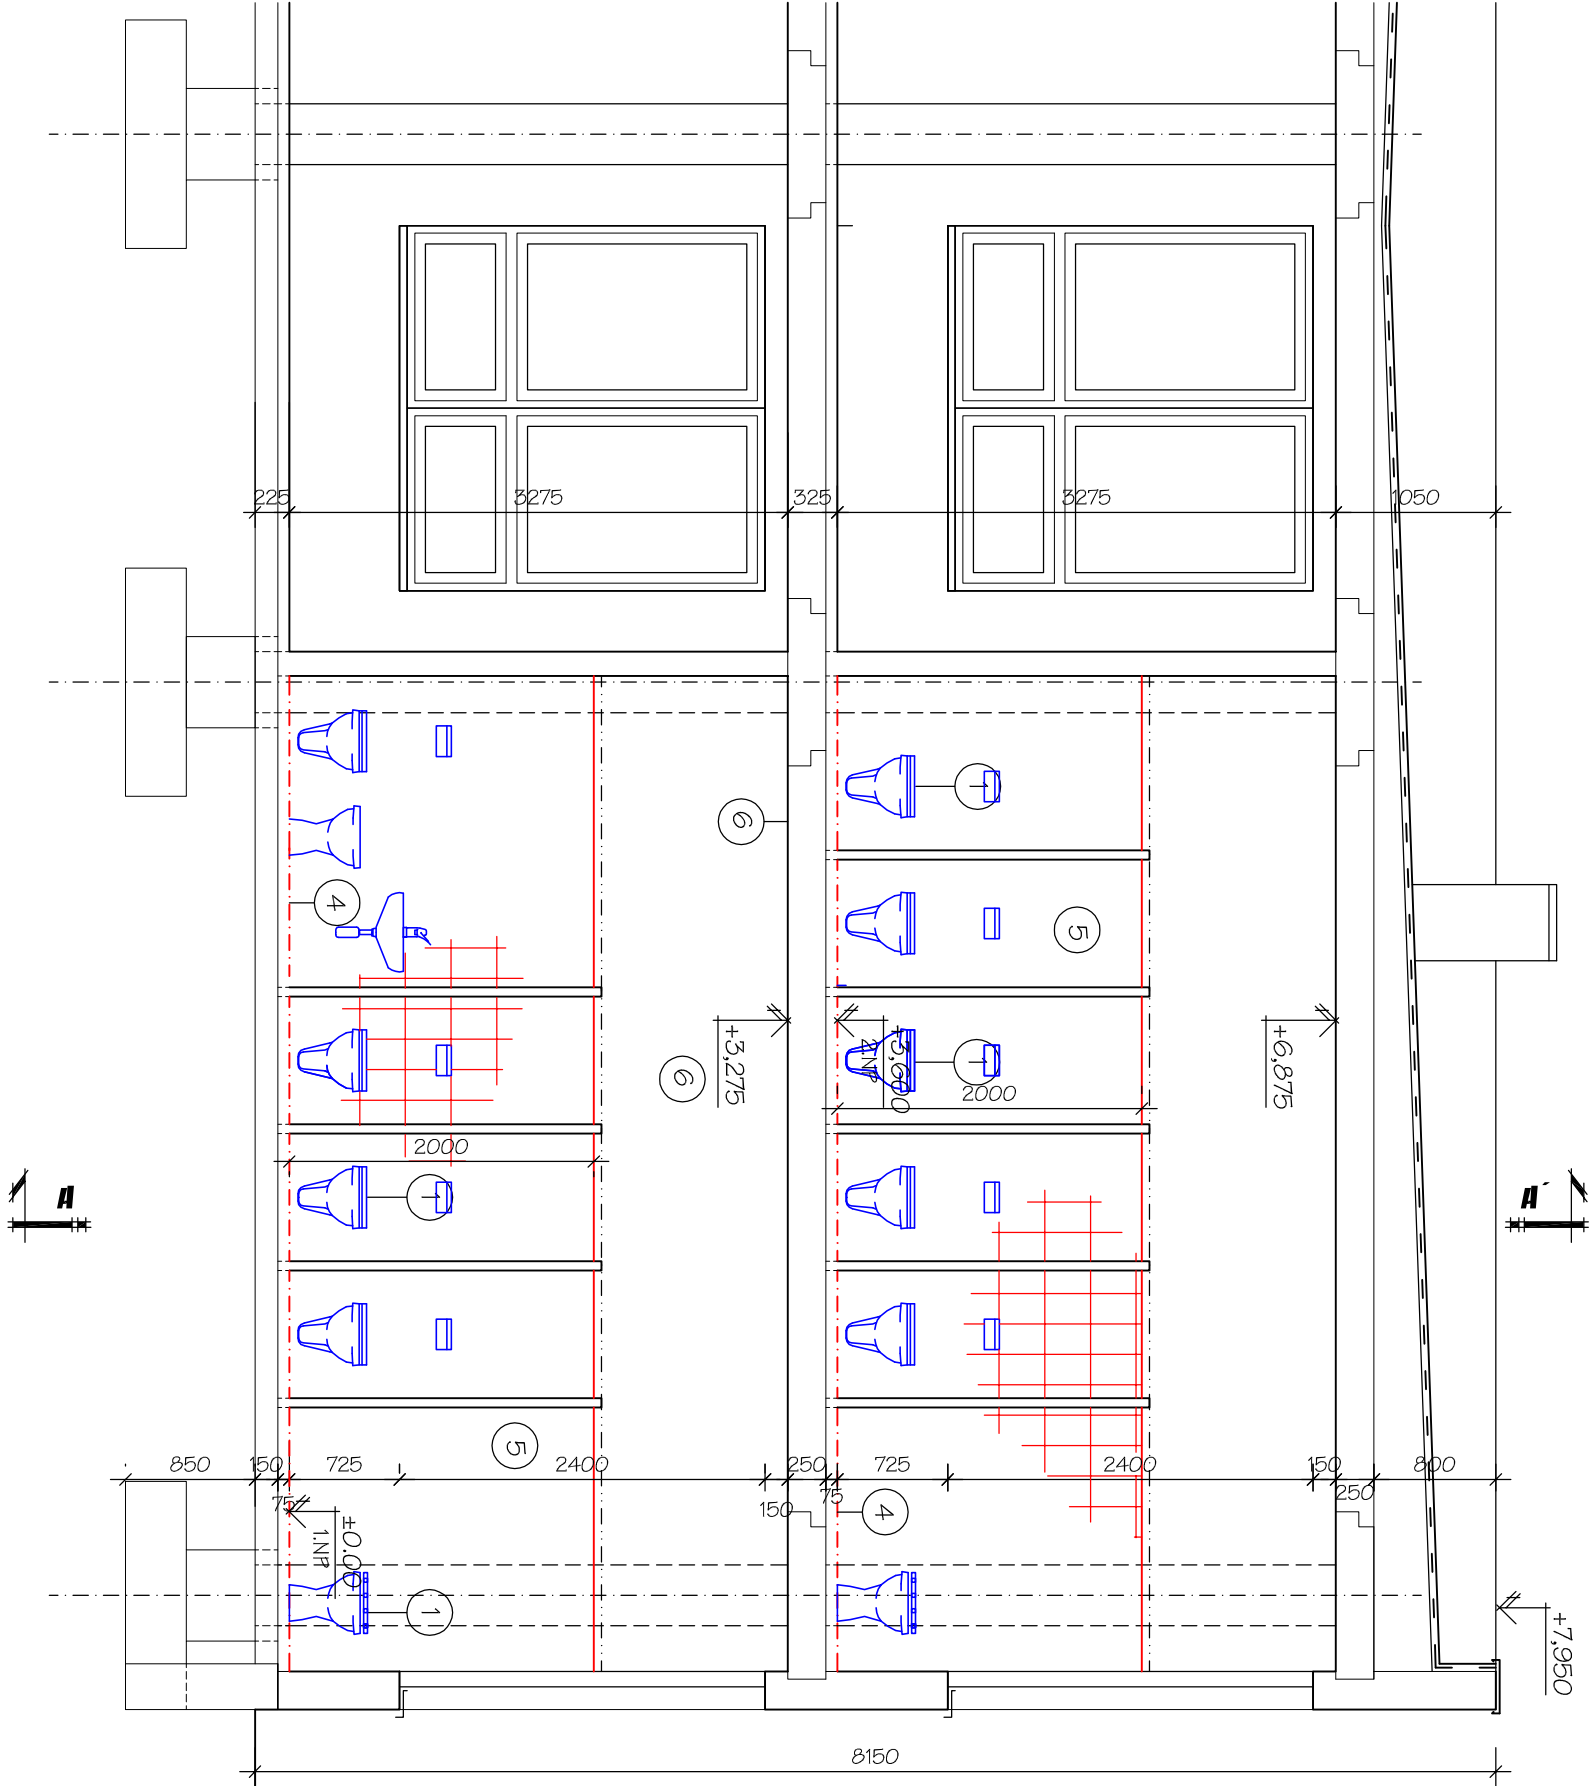

LEGENDA MATERIÁLŮ

STÁVAJÍCÍ KONSTRUKCE

NOVÉ KONSTRUKCE

- 1

NOVÉ ZAŘÍZOVACÍ PŘEDMĚTY DLE SPECIFIKACE VČ. OPPOVÍDÁJÍCÍCH ROZVODŮ (VIZ. D.1.4.a)
- 2

MONTÁŽ NOVÝCH DVEŘÍ VČ. ZÁRUBNĚ OCELOVÉ ZÁRUBNĚ
- 2a

NOVÝ NÁTĚR ZÁRUBNĚ, BEZ DVEŘNÍHO KŘÍDLA
- 3

NOVÁ PODLAHA PODLAHY SE VPUSTÍ KOMPLETNÍ SKLADBA: DLAŽBA 200x200, FLEXIBILNÍ TMEL, HYDROIZOLACE CEMENTOVÝ POTĚR, BET.MAZANINA, HYDROIZ. NÁTĚR
- 4

NOVÁ DLAŽBA 200x200mm DO MALTOVÉHO LŐŽE, CEM. POTĚR KOMPLETNÍ SKLADBA: DLAŽBA 200x200, FLEXIBILNÍ TMEL, HYDROIZOLACE SAMONIVELAČNÍ ŠTERKA
- 5

NOVÝ OBKLAD STĚN OBKLADÁČKA 200x250 NA FLEXIBILNÍ LEPIDLO VČETNĚ NEREZOVÝCH LIŠŤ
- 6

VYŠŤUKOVÁNÍ STĚN A STROPŮ
- 7

NOVÁ OTOPNÁ TĚLESA NOVÝ OBKLAD STĚN 200x250, ZA RADIÁTORY ÚPRAVA PARAPETU

Zodp. projektant:		Vypracoval:		Kreslil:	
Ing. I. Hrbáčková		Ludvík Pětvalský		Ing. IVANA HRBÁČKOVÁ	
Investor		SMO MOB Ostrava - Jih, Horní 3, Ostrava - Hrabůvka		Raisova 5, Ostrava 9	
Akce		OPRAVA SOC. ZAŘÍZENÍ PAVILON KIMUZ-II		Stupeň	DSP
Místo stavby		ZŠ Horymírova, O - Zábřeh		Datum	3/2015
Část		STAVEBNÍ ŘEŠENÍ		Zak. číslo	
Obsah		ŘEZ C-C' - NOVÝ STAV		Měřítko:	Číslo výkresu:
				1: 50	15