


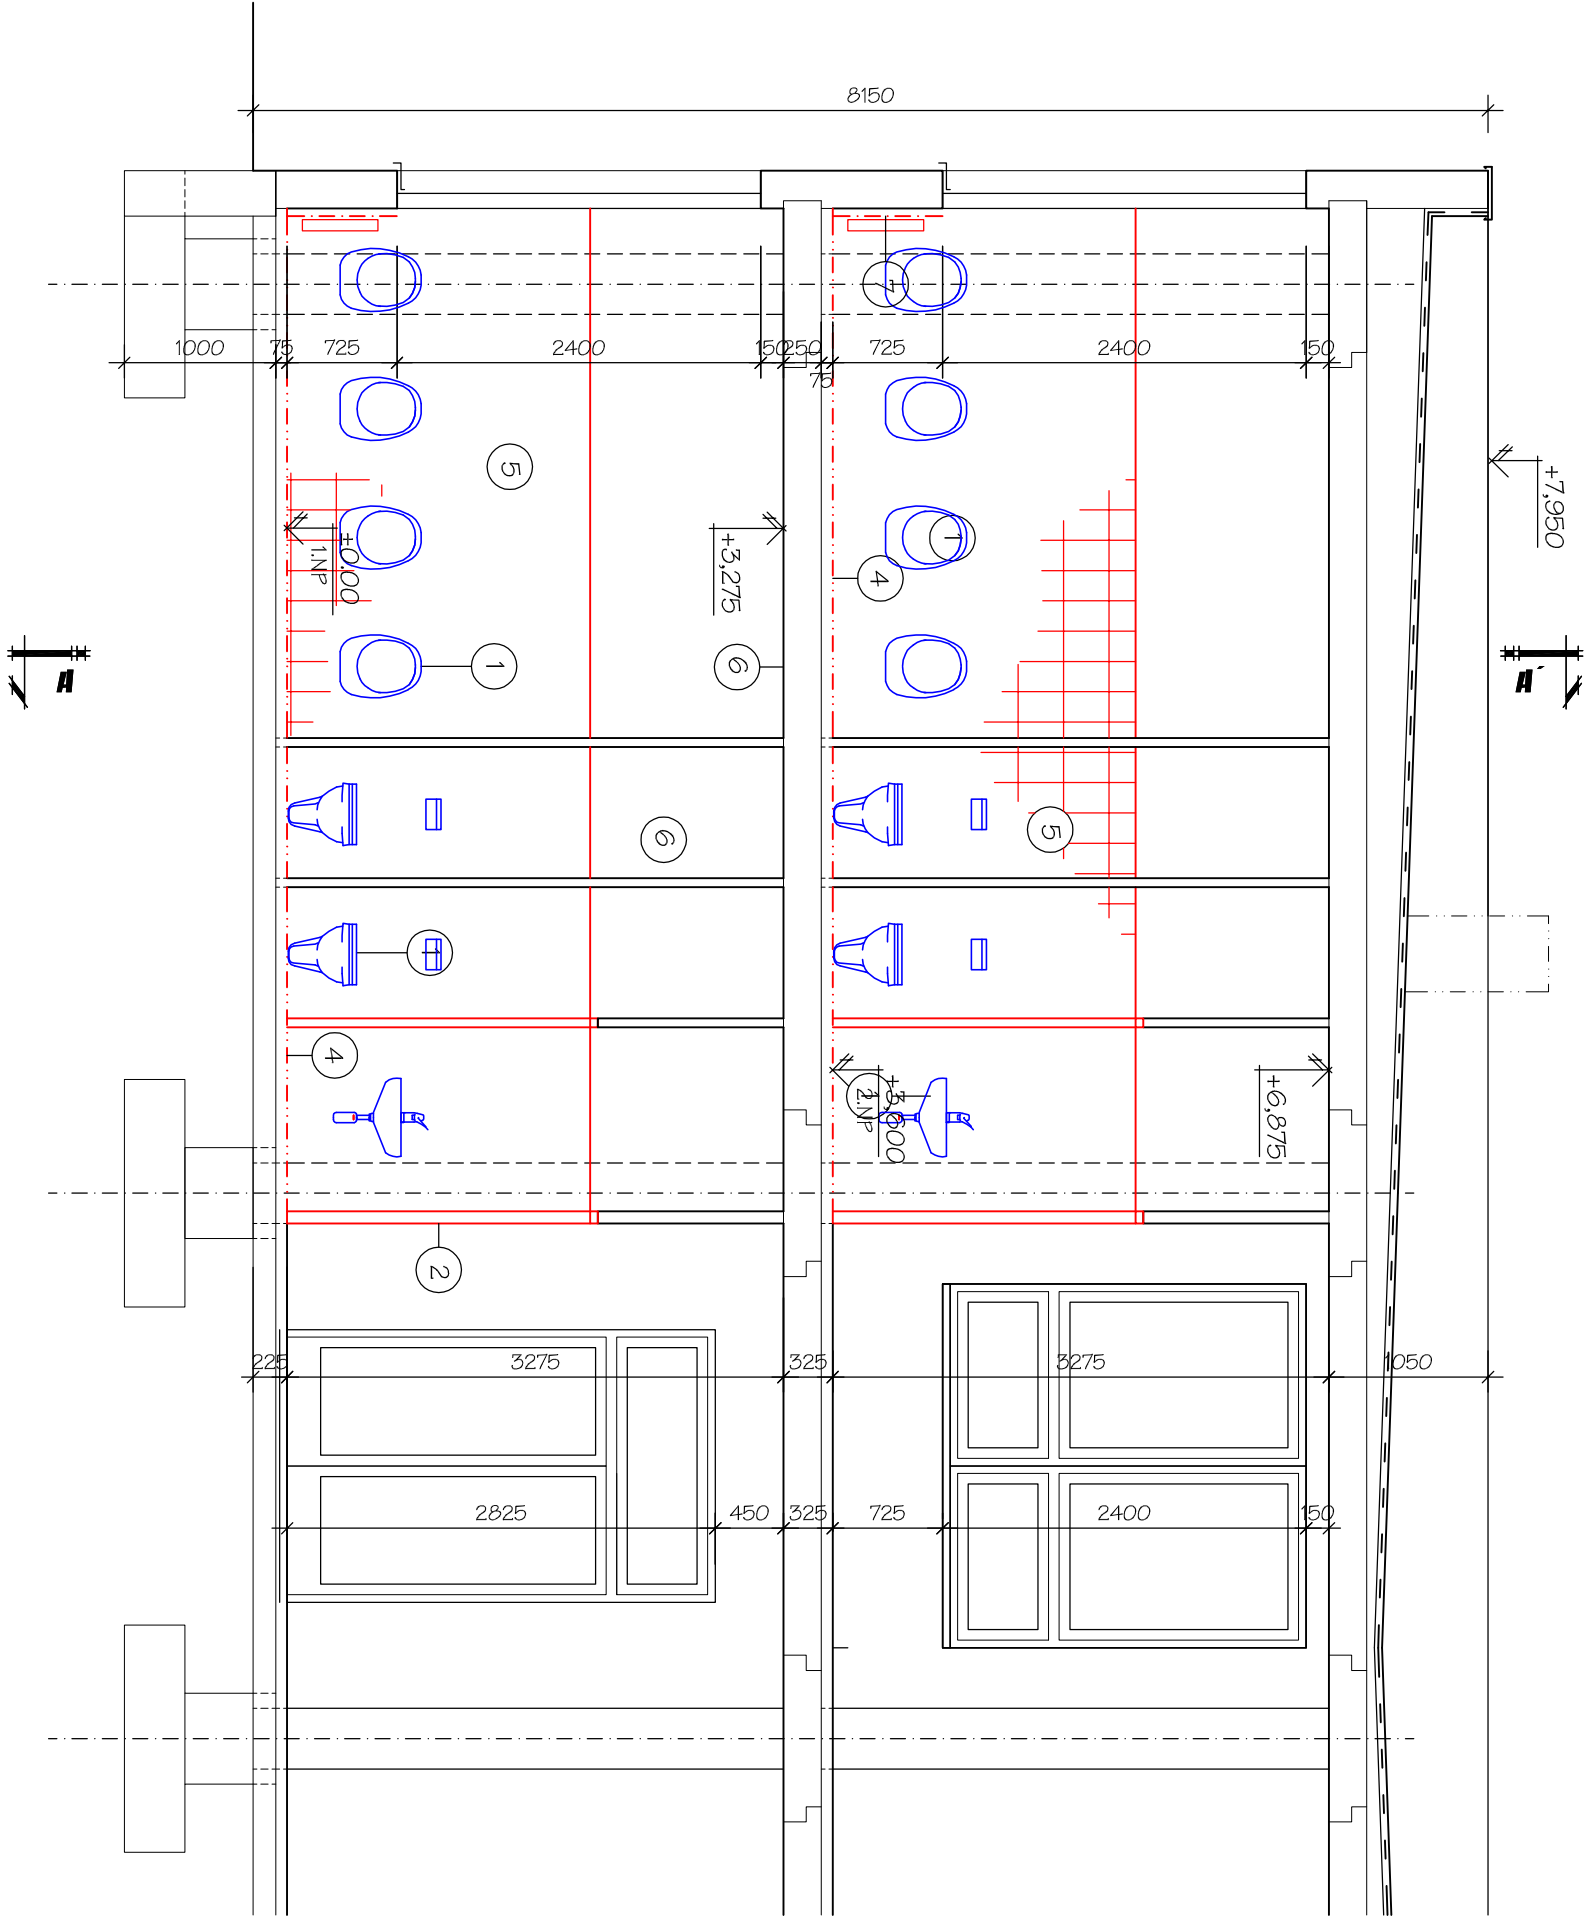

LEGENDA MATERIÁLŮ

- STÁVAJÍCÍ KONSTRUKCE
- NOVÉ KONSTRUKCE
- 1NOVÉ ZAŘÍZOVACÍ PŘEDMĚTY DLE SPECIFIKACE VČ. OPPOVIDAJÍCÍCH ROZVODŮ (VIZ. D.1.4.a)
- 2MONTÁŽ NOVÝCH DVEŘÍ VČ. ZÁRUBNĚ OCELOVÉ ZÁRUBNĚ
- 2aNOVÝ NÁTĚR ZÁRUBNĚ, BEZ DVEŘNÍHO KŘÍDLA
- 3NOVÁ PODLAHA PODLAHY SE VPUSTÍ
- 4NOVÁ DLAŽBA 200x200mm DO MALTOVÉHO LÓŽE, CEM. POTĚR
- 5NOVÝ OBKLAD STĚN
- 6VÝSTUKOVÁNÍ STĚN A STROPŮ
- 7NOVÁ OTOPNÁ TĚLESA

Zodp. projektant:		Vypracoval:		Kreslil:	
Ing. I. Hrbáčková		Ludvík Pětvalský		Ludvík Pětvalský	
Investor	SMO MOB Ostrava - Jih, Horní 3, Ostrava - Hrabůvka				
Akce	OPRAVA SOC. ZAŘÍZENÍ PAVILON KIMVZ-U				
Místo stavby	ZŠ Horymírova, O-Zábřeh				
Část	STAVEBNÍ ŘEŠENÍ				
Obesh	ŘEZ D-D - NOVÝ STAV				
			ING. IVANA HRBÁČKOVÁ		
			Raisova 5, Ostrava 9		
		Stupeň	DSP		
		Datum	3/2015		
		Zak. číslo			
		Měřítko:	Číslo výkresu:		
		1: 50	16		