


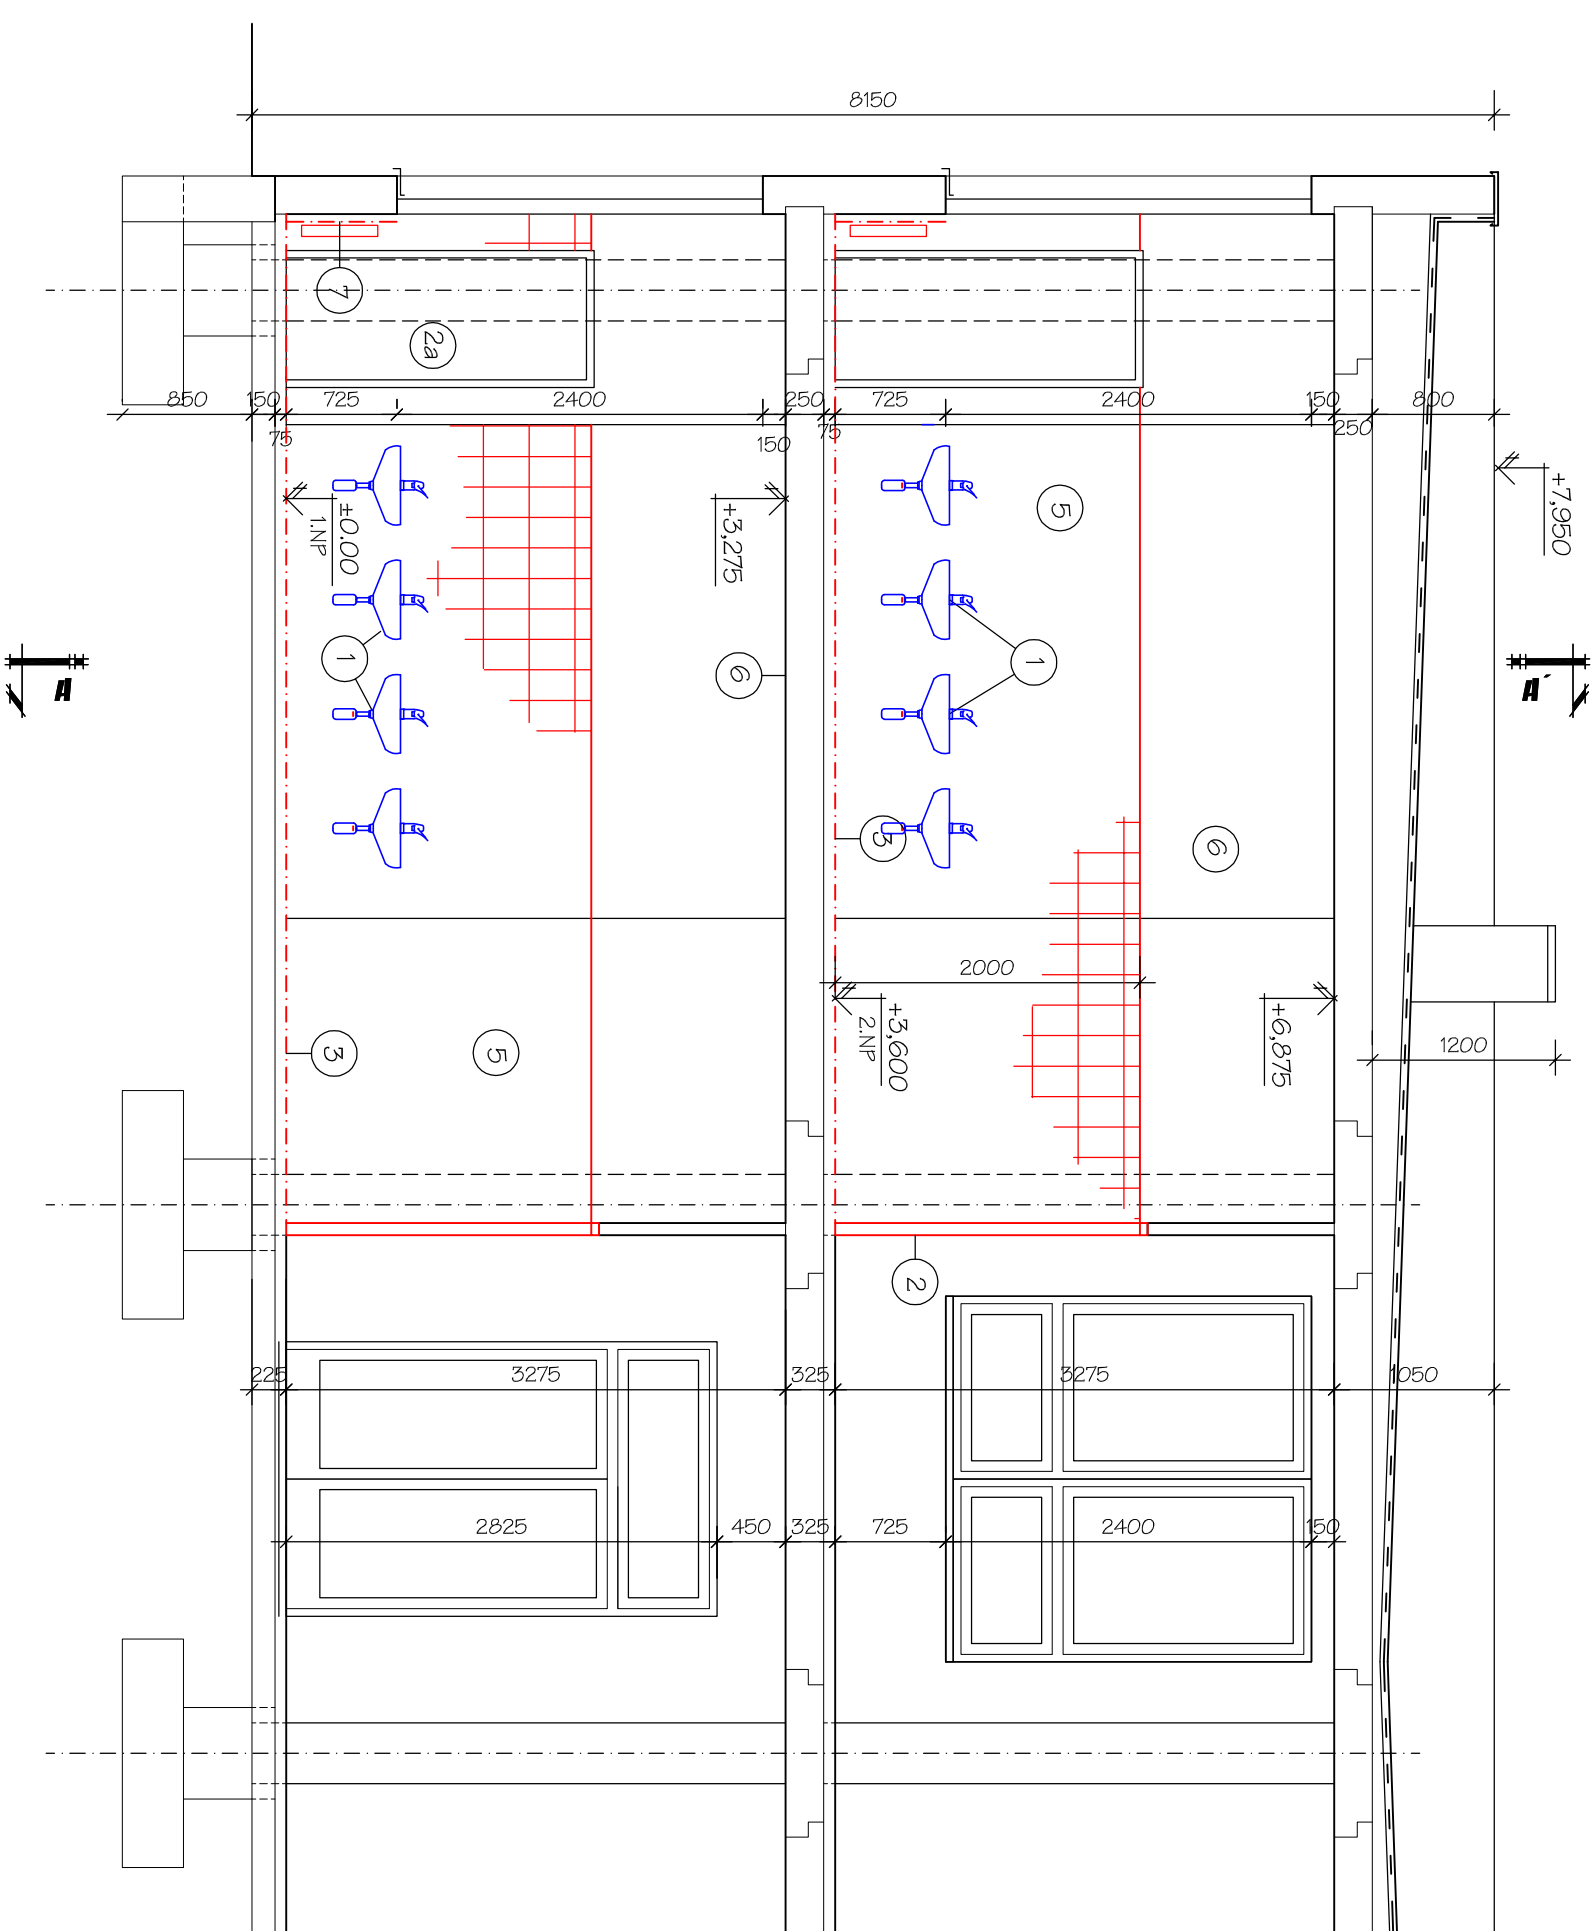

LEGENDA MATERIÁLŮ

- 1 NOVÉ ZAŘÍZOVACÍ PŘEDMĚTY DLE SPECIFIKACE VČ. OPROVDIJAJÍCÍCH ROZVODŮ (VIZ. D.1.4.a)
- 2 MONTÁŽ NOVÝCH DVEŘÍ VČ. ZÁRUBNĚ OCELOVÉ ZÁRUBNĚ
- 2a NOVÝ NÁTĚR ZÁRUBNĚ, BEZ DVEŘNÍHO KŘÍDLA
- 3 NOVÁ PODLAHA PODLAHY SE VPRUŽÍ KOMPLETELNÍ SKLADBA: DLAŽBA 200x200, FLEXIBILNÍ TMEL, HYDROIZOLACE CEMENTOVÝ POTĚR, BET.MAZANINA, HYDROIZ. NÁTĚR
- 4 NOVÁ DLAŽBA 200x200mm DO MALTOVÉHO LOŽE, CEM. POTĚR KOMPLETELNÍ SKLADBA: DLAŽBA 200x200, FLEXIBILNÍ TMEL, HYDROIZOLACE SAMONIVELAČNÍ STĚRKA
- 5 NOVÝ OBKLAD STĚN OBKLADAČKA 200x250 NA FLEXIBILNÍ LEPIDLO VČETNĚ NEREZOVÝCH LIŠŤ
- 6 VÝSTUKOVÁNÍ STĚN A STROPŮ
- 7 NOVÁ OTOPNÁ TĚLESA NOVÝ OBKLAD STĚN 200x250, ZA RADIÁTORY ÚPRAVA PARAPETU

Zodp. projektant:		Vyracovali:		Kresili:	
Ing. I. Hrbáčková		Ludvík Pětvalský		Ludvík Pětvalský	
Investor	SMO Mob Ostrava - Jih, Horní 3, Ostrava - Hrabůvka				
Akce	OPRAVA SOC. ZAŘÍZENÍ PAVILON KIMUZ-U				
Místo stavby	ZŠ Horymírova, O-Zábřeh				
Část	STAVEBNÍ ŘEŠENÍ				
Obsah	ŘEZ E-E - NOVÝ STAV				
				ING. IVANA HRBÁČKOVÁ Raisova 5, Ostrava 9	
Stupeň		DSP			
Datum		3/2015			
Zak. číslo					
Měřítko:		Číslo výkresu:			
1: 50		17			