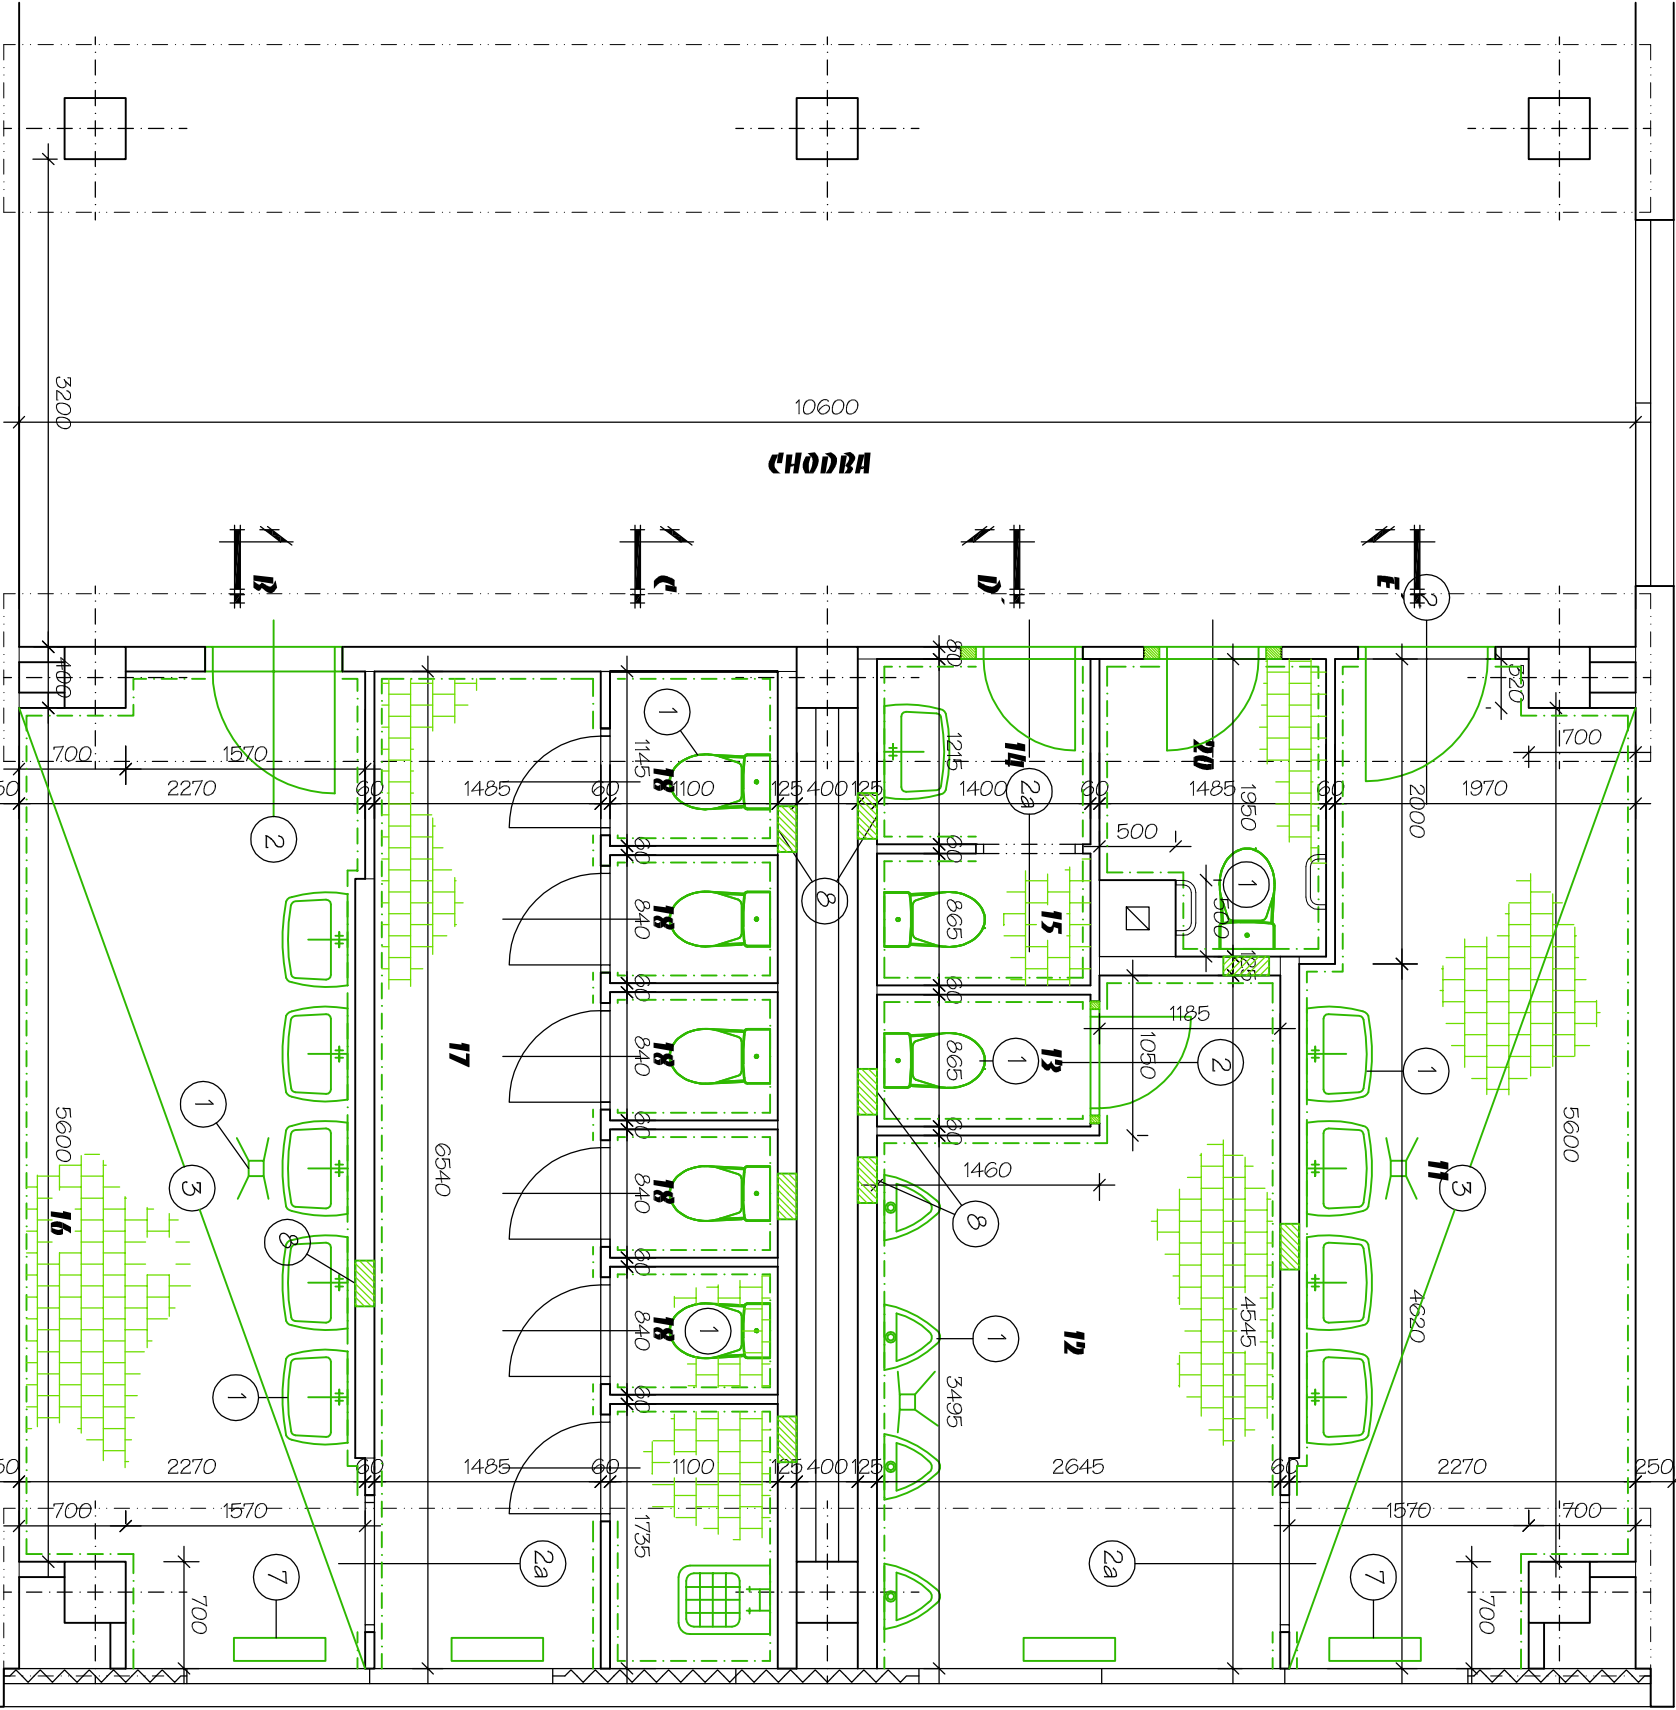


LEGENDA MÍSTNOSTÍ

OZNAČ.	ÚČEL MÍSTNOSTI	PLOCHA m ²	DRUH PODL.	ÚPRAVA POKRCHŮ
11	UMÝVÁRNA CHLAPCI	13,47	KERAM. DLAŽBA	KER. OBKLAD/iv=1500
12	PISOÁRY CHLAPCI	10,81	KERAM. DLAŽBA	KER. OBKLAD/iv=1500
13	WC CHLAPCI	1,21	KERAM. DLAŽBA	KER. OBKLAD/iv=1800
14	WC PERSONÁL - PŘEDSÍŇ	1,70	KERAM. DLAŽBA	KER. OBKLAD/iv=1800
15	WC PERSONÁL	1,21	KERAM. DLAŽBA	KER. OBKLAD/iv=1800
16	UMÝVÁRNA DÍVKY	13,94	KERAM. DLAŽBA	KER. OBKLAD/iv=1500
17	WC DÍVKY PŘEDSÍŇ	9,71	KERAM. DLAŽBA	KER. OBKLAD/iv=1500
18	WC DÍVKY - KABINKA	0,95	KERAM. DLAŽBA	KER. OBKLAD/iv=1800
19	ÚKLIDOVÁ KOMORA	1,91	KERAM. DLAŽBA	KER. OBKLAD/iv=1800
20	WC	2,64	KERAM. DLAŽBA	KER. OBKLAD/iv=1800

LEGENDA MATERIÁLŮ

	STÁVAJÍCÍ KONSTRUKCE
	DEMONTOVANÉ KONSTRUKCE
	1 DEMONTÁŽ ZAŘÍZOVACÍCH PŘEDMĚTŮ VČ. PŘÍSLUŠNÝCH ROZVODŮ ZTI
	2 DEMONTÁŽ ZÁRUBNÍ A DVEŘÍ
	2a DEMONTÁŽ DVEŘÍ, ZÁRUBENÍ PONECHAT, ODSTRANĚNÍ NÁTĚRU
	3 DEMONTÁŽ KOMPLETNÍ PODLAHY SE VRUSTÍ
	4 DEMONTÁŽ STÁVAJÍCÍ DLAŽBY VČ. PODKLADNÍHO POTĚRU
	5 DEMONTÁŽ STÁVAJÍCÍHO OBKLADU STĚN
	6 CELOPLOŠNÉ OŠKŔÁBÁNÍ STĚN A STROPŮ
	7 DEMONTÁŽ TĚLESA ÚT
	8 BOURACÍ PRÁCE V ROZSAHU NUTNÉM PRO NOVÉ INSTALACE ZTI
	8 BOURÁNÍ KAPES A DRAŽEK VE STÁVAJÍCÍCH KONSTRUKCÍCH
	9 BOURACÍ PRÁCE
	KOMPLETNÍ VYBOURÁNÍ PODLAHY A PODKLADU
	PRO NOVOU LEŽATOU KANALIZACI DN200

Zodp. projektant:		Vyrpracoval:		Kreslil:	
Ing. I. Hrbáčková		Ludvík Pětvalský		Ing. IVANA HRBÁČKOVÁ	
Investor		SMO MOB Ostrava - Jih, Horní 3, Ostrava - Hrabůvka		Raisova 5, Ostrava 9	
Akce		OPRAVA SOC. ZAŘÍZENÍ PAVILON KIMUZ-II		Stupeň	DSP
Místo stavby		ZŠ Horymírova, O-Zábřeh		Datum	3/2015
Část		STAVEBNÍ ŘEŠENÍ		Zak. číslo	
Obsah		PŮDORYS 2.NP - BOURACÍ PRÁCE		Měřítko:	Číslo výkresu:
				1: 50	2