



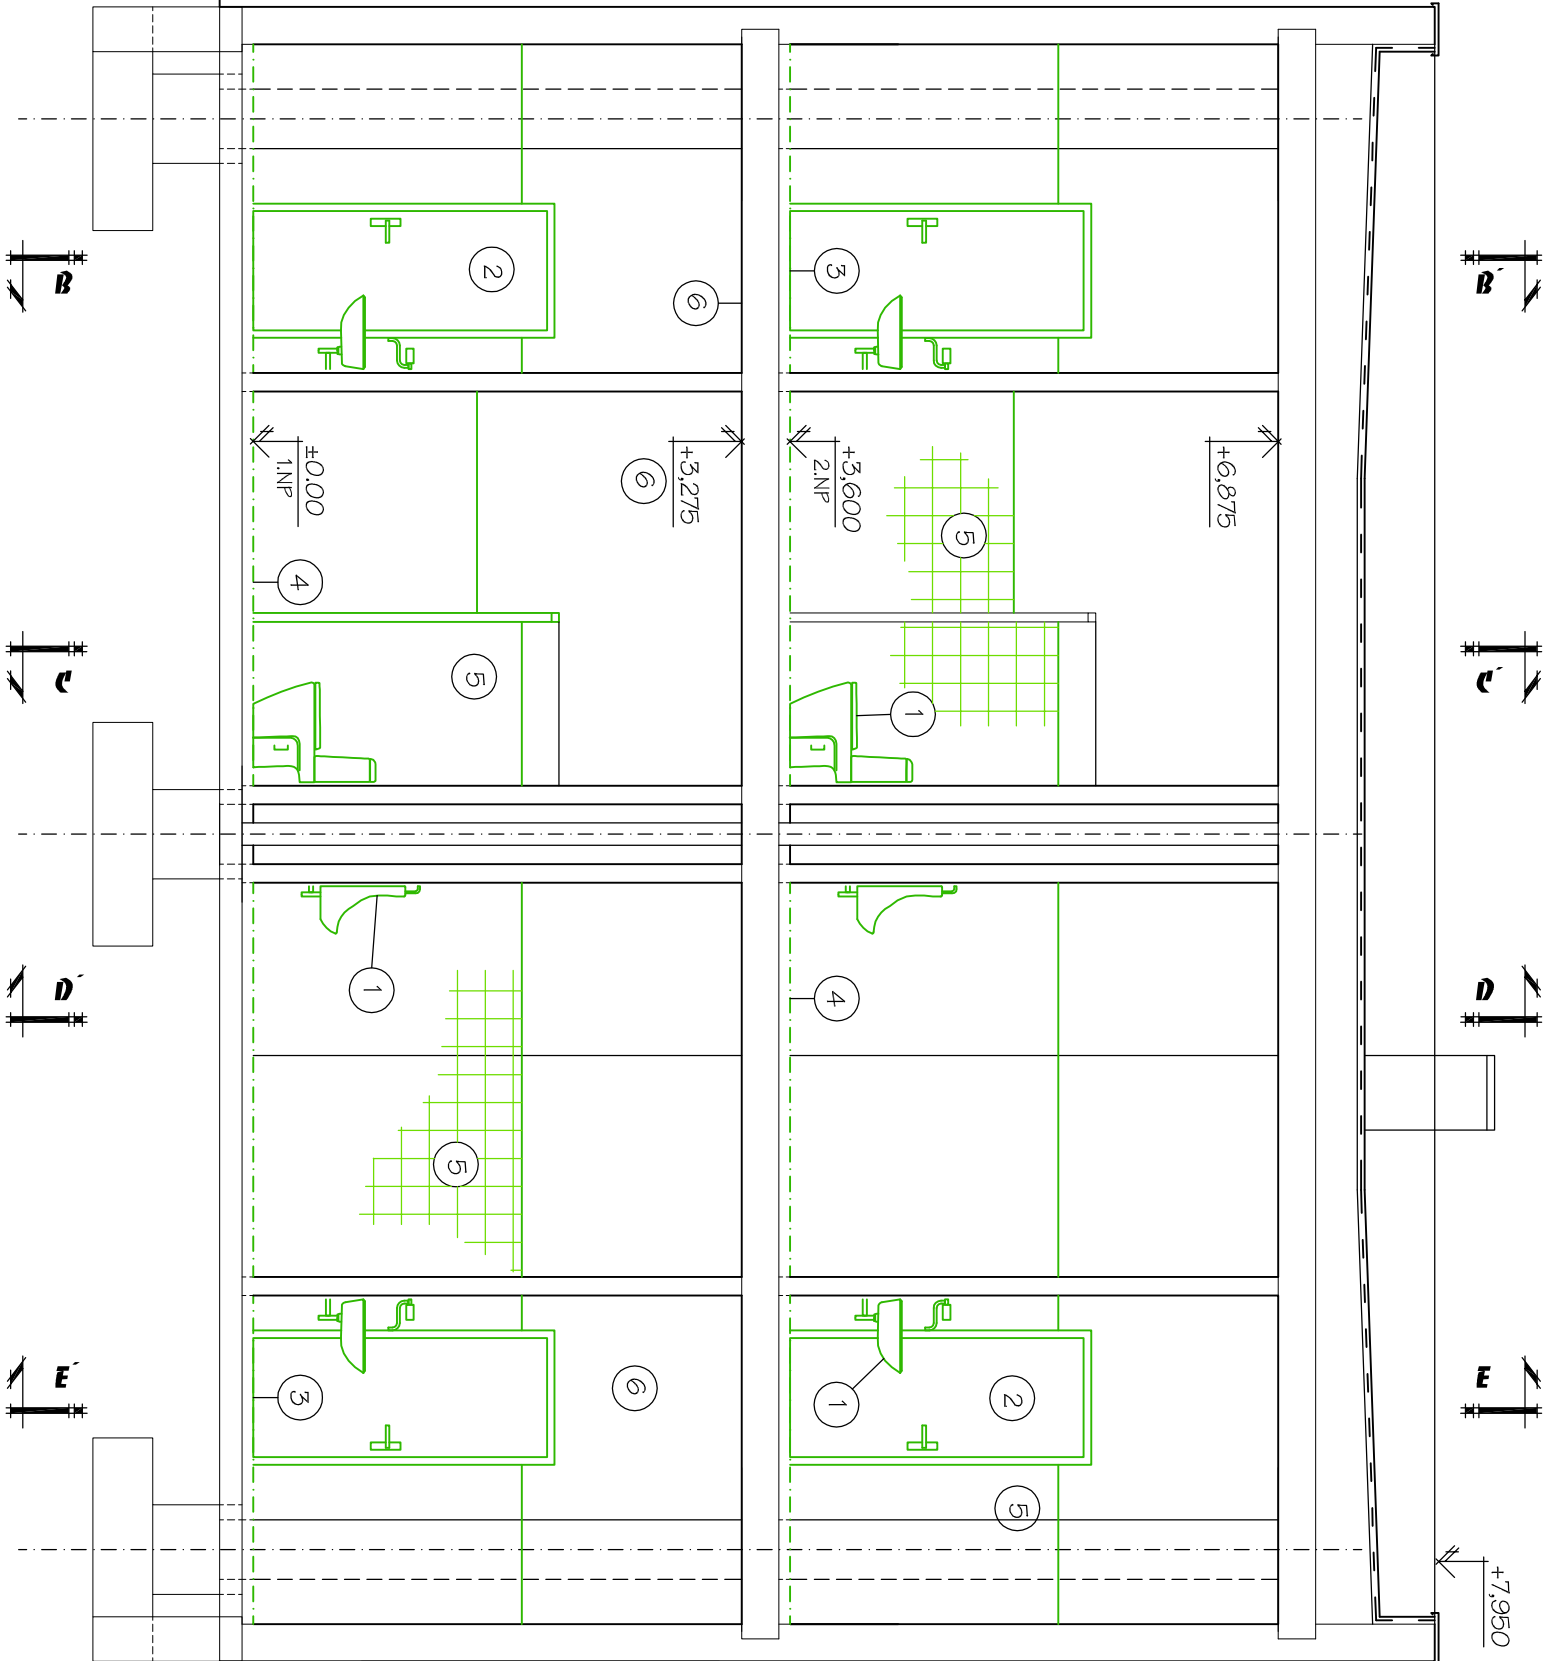

LEGENDA MATERIÁLŮ

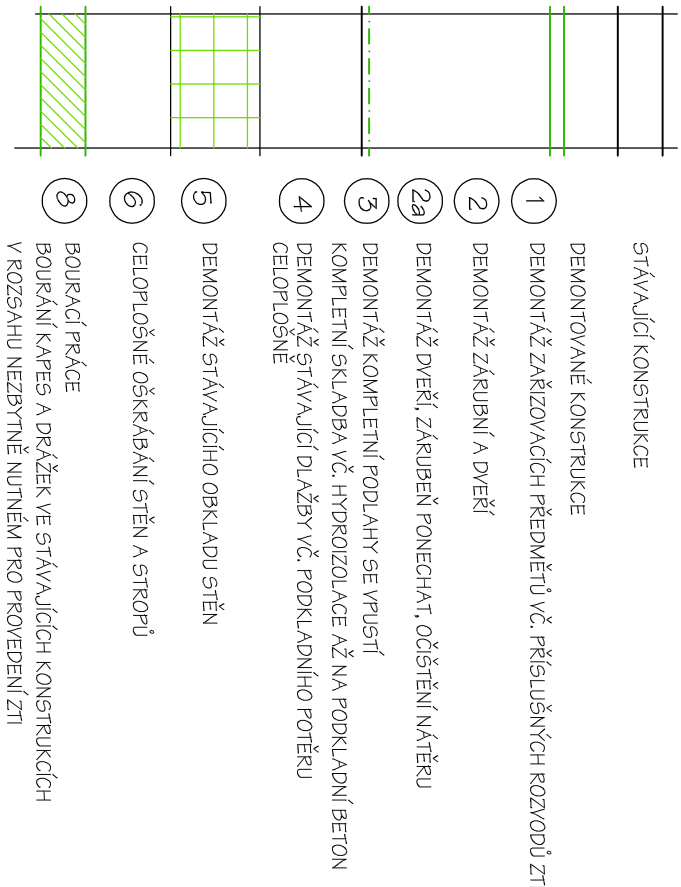

Zodp. projektant:		Vypracoval:		Kreslil:	
Ing. I. Hrbáčková		Ludvík Pětvalský		Ludvík Pětvalský	
Investor	SMO MOB Ostrava - Jih, Horní 5, Ostrava - Hrabůvka				
Akce	OPRAVA SOC. ZAŘÍZENÍ PAVLON KIMUZ-U				
Místo stavby	ZŠ Horymírova, O-Zábřeh				
Část	STAVEBNÍ ŘEŠENÍ				
Obsah	ŘEZ A-A - BOURACÍ PRÁCE				
			Stupeň	DSP	
			Datum	3/2015	
			Zak. číslo		
			Měřítko:	Číslo výkresu:	
			1:50	3	