


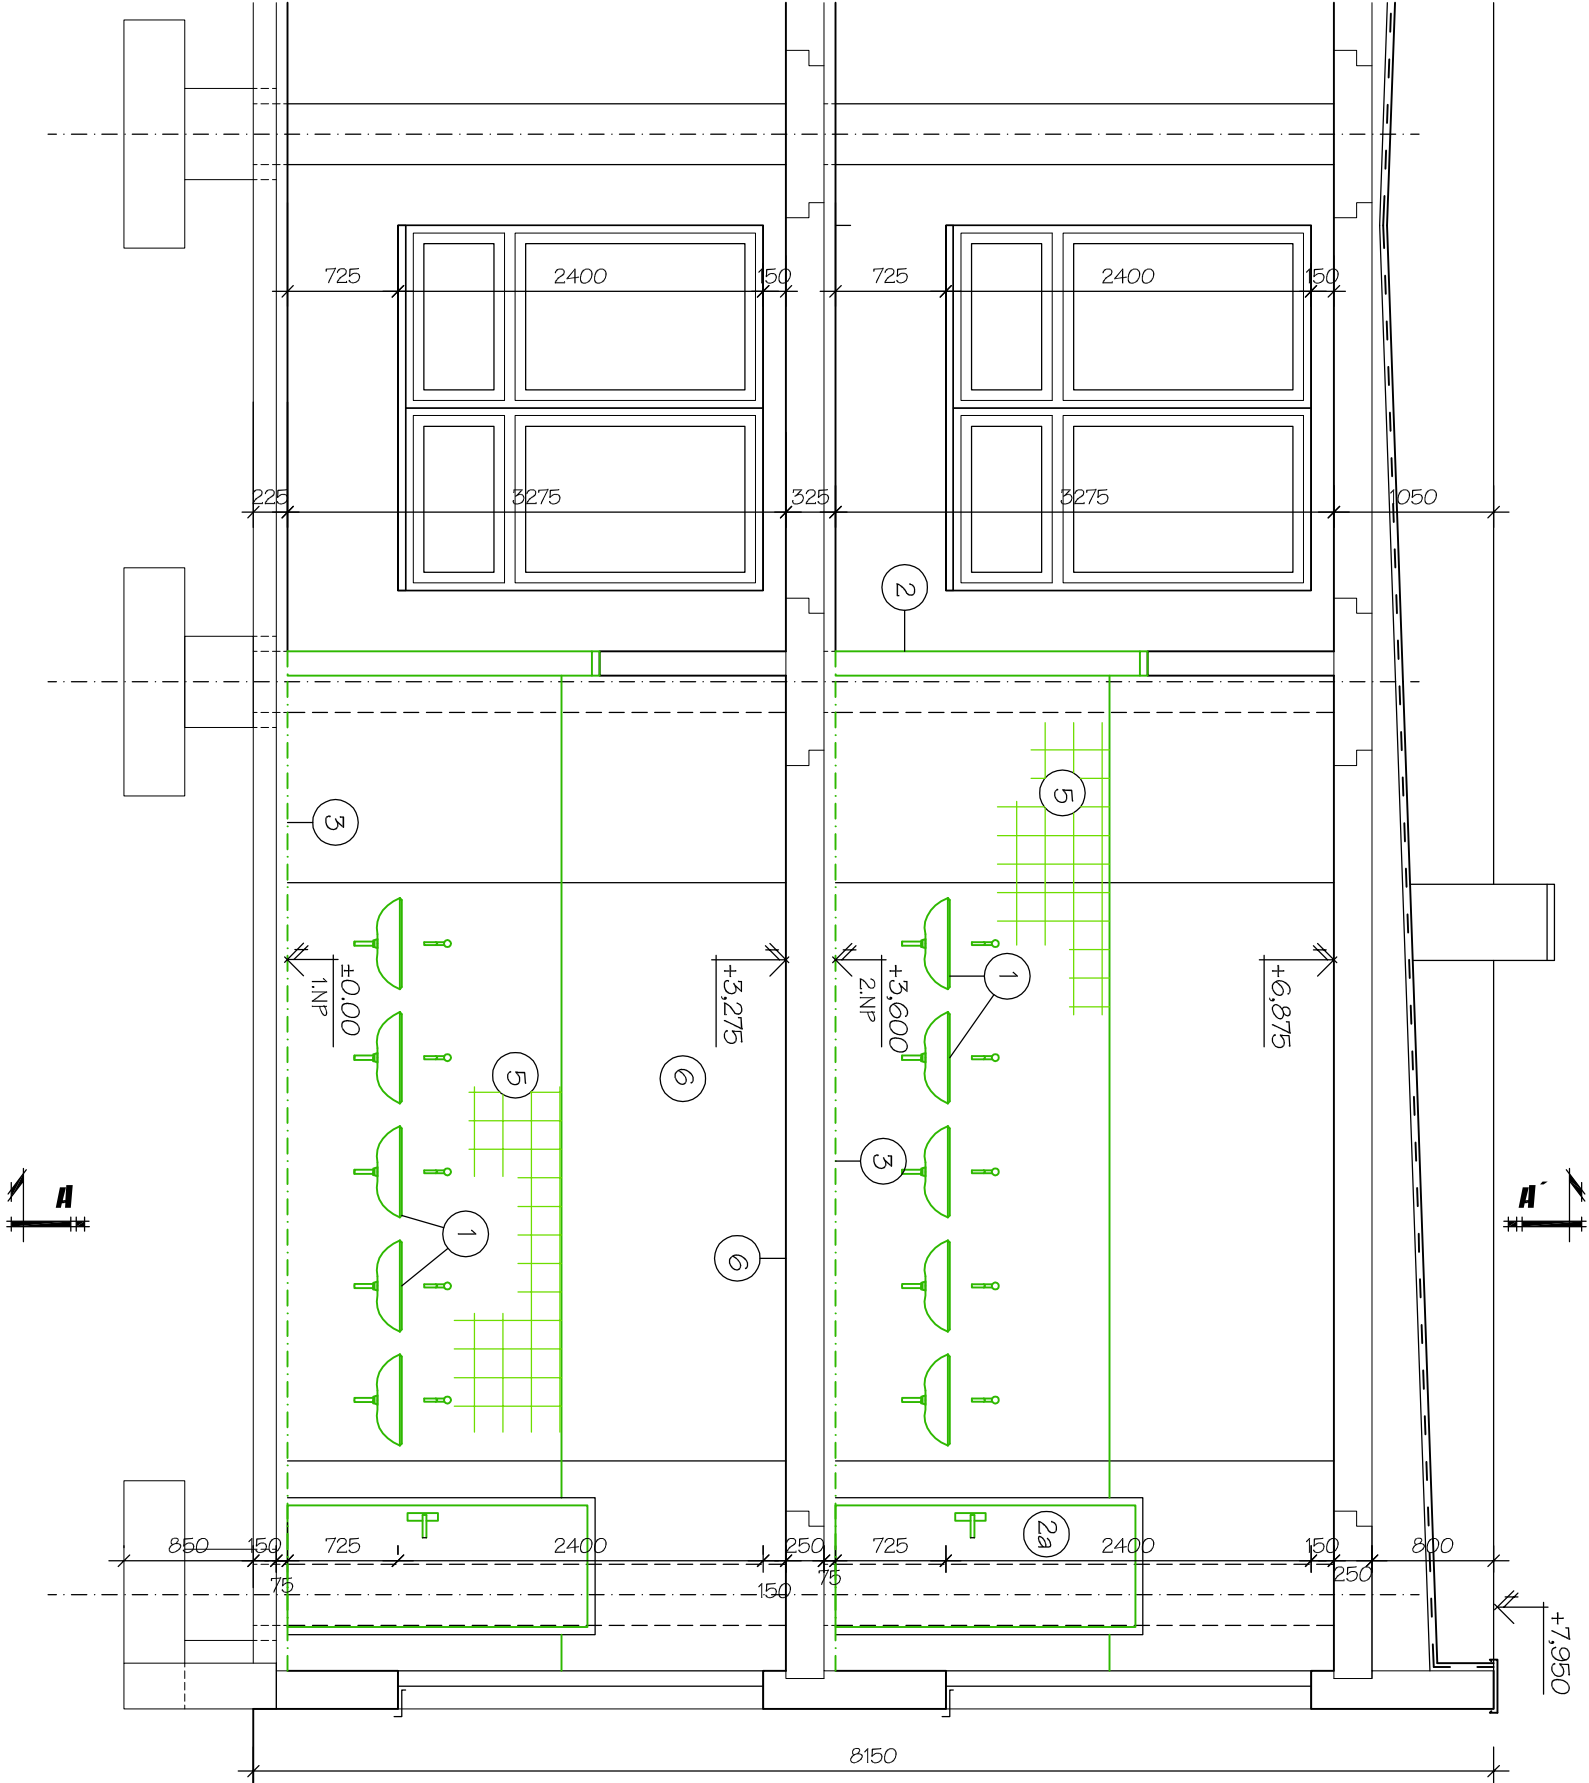

LEGENDA MATERIÁLŮ

- STÁVAJÍCÍ KONSTRUKCE
- DEMONTOVANÉ KONSTRUKCE
- DEMONTÁŽ ZAŘÍZOVACÍCH PŘEDMĚTŮ VČ. PŘÍSLUŠNÝCH ROZVODŮ ZTI
- DEMONTÁŽ ZÁRUBNÍ A DVEŘÍ
- DEMONTÁŽ DVEŘÍ, ZÁRUBENÍ PONECHAT, OČIŠTĚNÍ NÁTĚRU
- DEMONTÁŽ KOMPLETNÍ PODLAHY SE VPUSTÍ
- KOMPLETNÍ SKLADBA VČ. HYDROIZOLACE AŽ NA PODKLADNÍ BETON
- DEMONTÁŽ STÁVAJÍCÍ DLAŽBY VČ. PODKLADNÍHO POTĚRU
- CELOPLOŠNĚ
- DEMONTÁŽ STÁVAJÍCÍHO OBKLADU STĚN
- CELOPLOŠNĚ OŠKŘÁBÁNÍ STĚN A STROPŮ
- BOURACÍ PRÁCE
- BOURÁNÍ KAPES A DRÁŽEK VE STÁVAJÍCÍCH KONSTRUKCÍCH
- V ROZSAHU NEZBYTNĚ NUTNÉM PRO PROVEDENÍ ZTI

Zodp. projektant:		Vyracovali:		Kresili:	
Ing. I. Hrbáčková		Ludvík Pětvalský		Ludvík Pětvalský	
Investor	SMO MOB Ostrava - Jih, Horní 3, Ostrava - Hrabůvka				
Akce	OPRAVA SOC. ZAŘÍZENÍ PAVILON KIMUZ-U				
Místo stavby	ZŠ Horymírova, O-Zábřeh				
Část	STAVEBNÍ ŘEŠENÍ				
Obsah	ŘEZ B-B - BOURACÍ PRÁCE				
			ING. IVANA HRBÁČKOVÁ Raisova 5, Ostrava 9		
Stupeň			DSP		
Datum			3/2015		
Zak. číslo					
Měřítko:			Číslo výkresu:		
1: 50			II		