


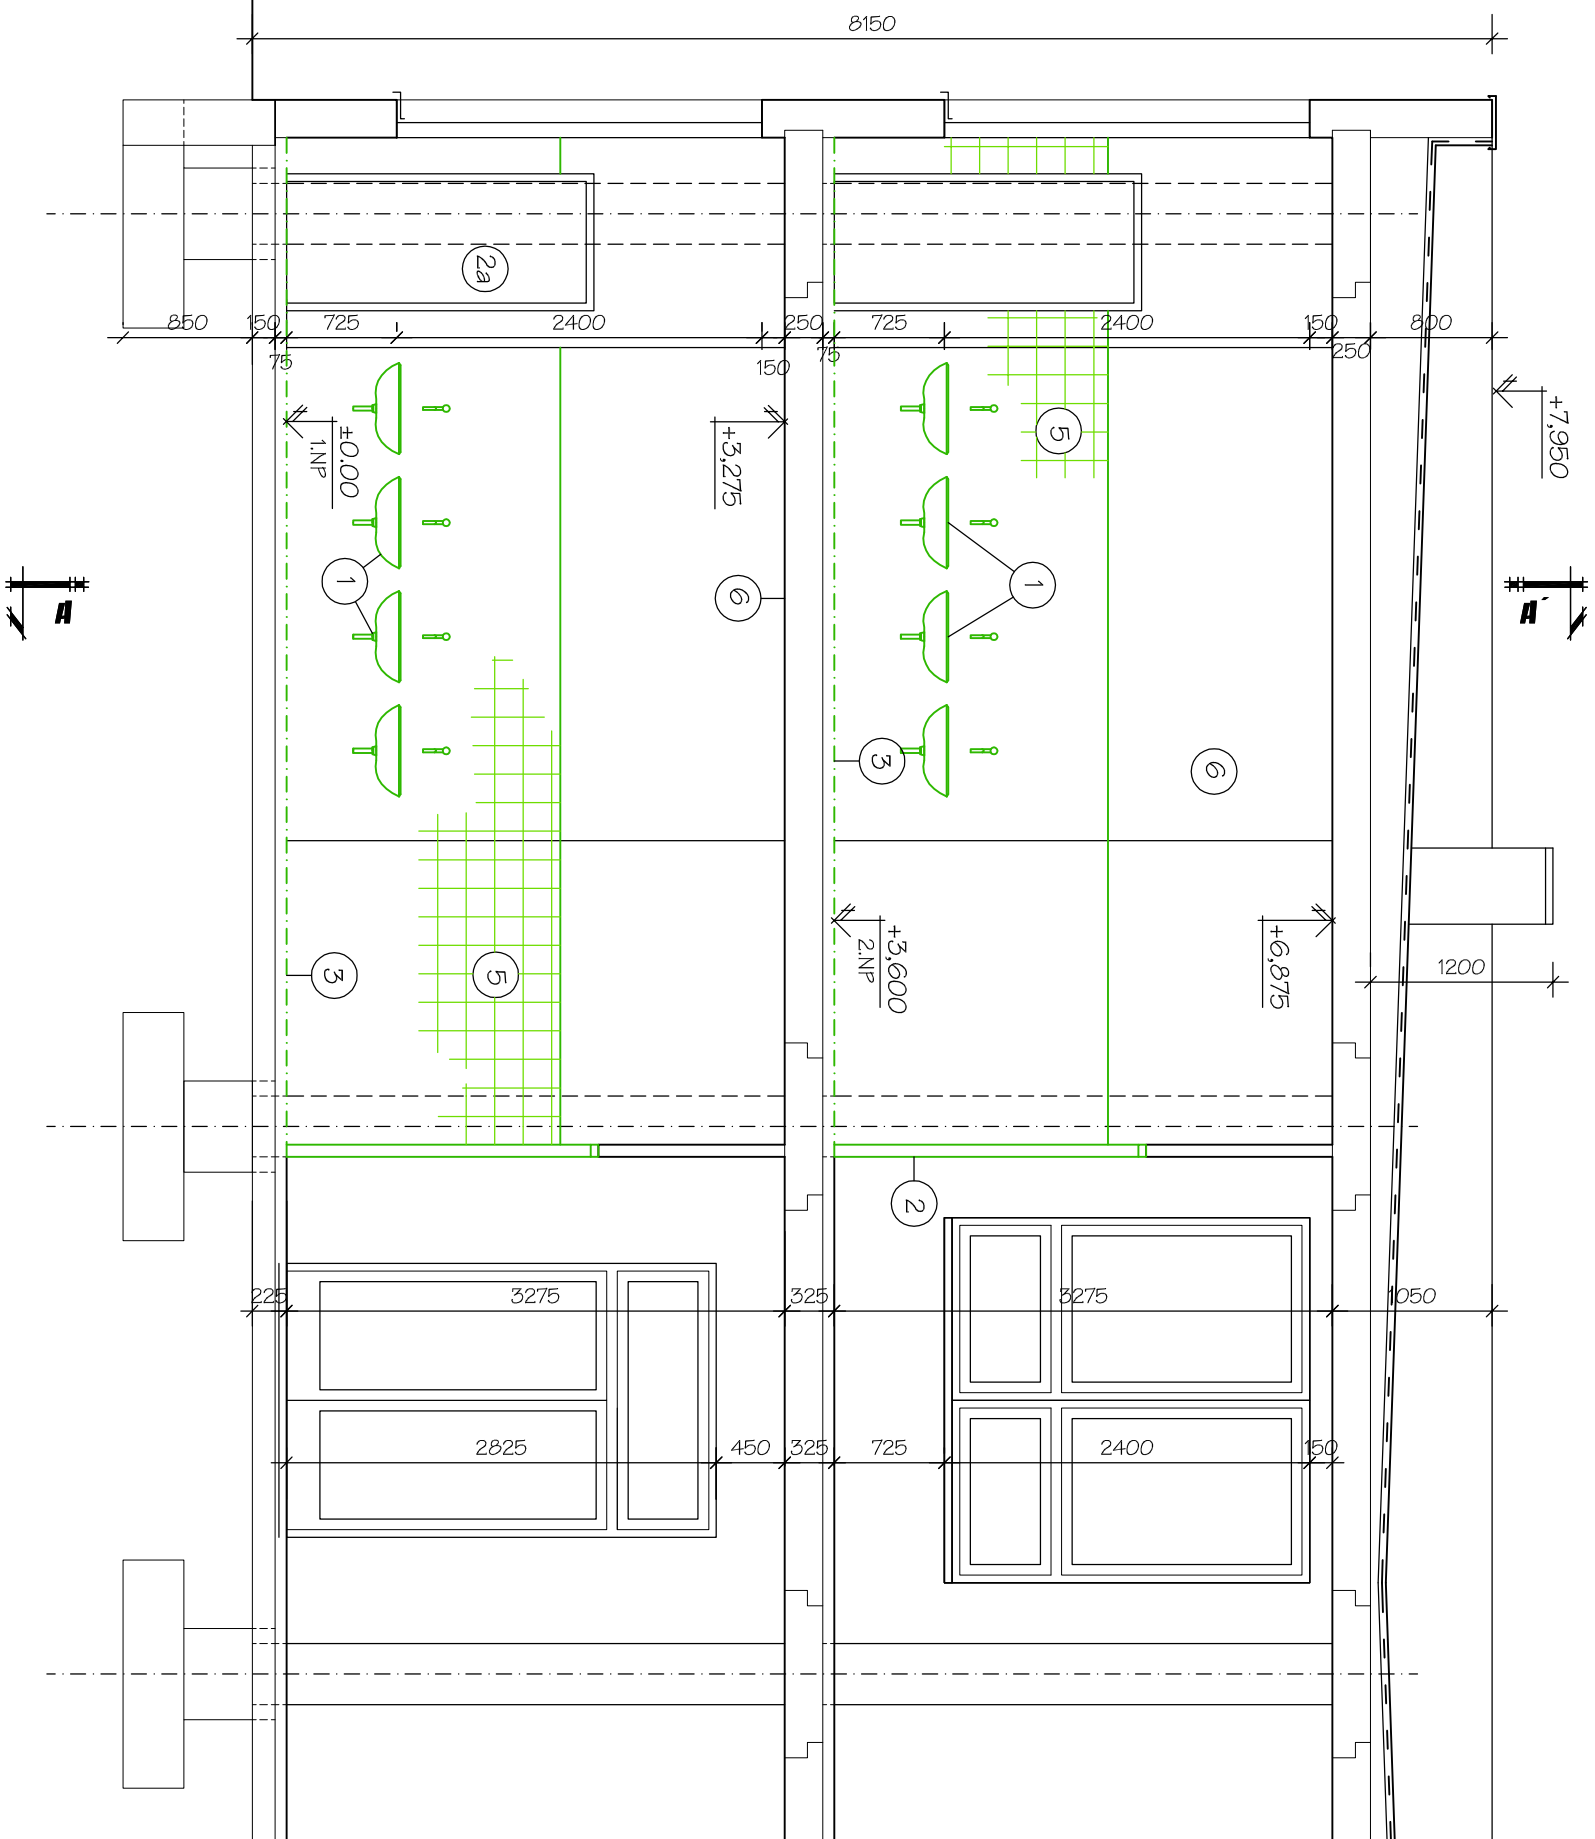

LEGENDA MATERIÁLŮ

-
- STÁVAJÍCÍ KONSTRUKCE
- DEMONTÁŽ ZAŘÍZOVACÍCH PŘEDMĚTŮ VČ. PŘÍSLUŠNÝCH ROZVODŮ ZTI
 - DEMONTÁŽ ZÁRUBNÍ A DVEŘÍ
 - DEMONTÁŽ KOMPLETNÍ PODLAHY SE VPUSTÍ KOMPLETNÍ SKLADBA VČ. HYDROIZOLACE AŽ NA PODKLADNÍ BETON
 - DEMONTÁŽ STÁVAJÍCÍ DLAŽBY VČ. PODKLADNÍHO POTĚRU CELOPLOŠNĚ
 - DEMONTÁŽ STÁVAJÍCÍHO OBKLADU STĚN
 - CELOPLOŠNÉ OŠKŘABÁNÍ STĚN A STROPŮ
 - BOURACÍ PRÁCE
 - BOURÁNÍ KAPES A DRÁŽEK VE STÁVAJÍCÍCH KONSTRUKCÍCH V ROZSAHU NEZBYTNĚ NUTNÉM PRO PROVEDENÍ ZTI

Zodp. projektant: Ing. I. Hrbáčková		Vyracoval: Ludvík Pětvalský		Kreslil: Ludvík Pětvalský	
Investor	SMO MOB Ostrava - Jih, Horní 3, Ostrava - Hrabůvka				
Akce	OPRAVA SOC. ZAŘÍZENÍ PAVILON KIMWZ-II				
Místo stavby	ZŠ Horymírova, O-Zábřeh				
Část	STAVEBNÍ ŘEŠENÍ				
Obrah	ŘEZ E-E - ROVRACÍ PRÁCE				
			ING. IVANA HRBÁČKOVÁ Raisova 5, Ostrava 9		
Stupeň		DSP			
Datum		3/2015			
Zak. číslo					
Měřítko:		Číslo výkresu:			
1: 50		7			