


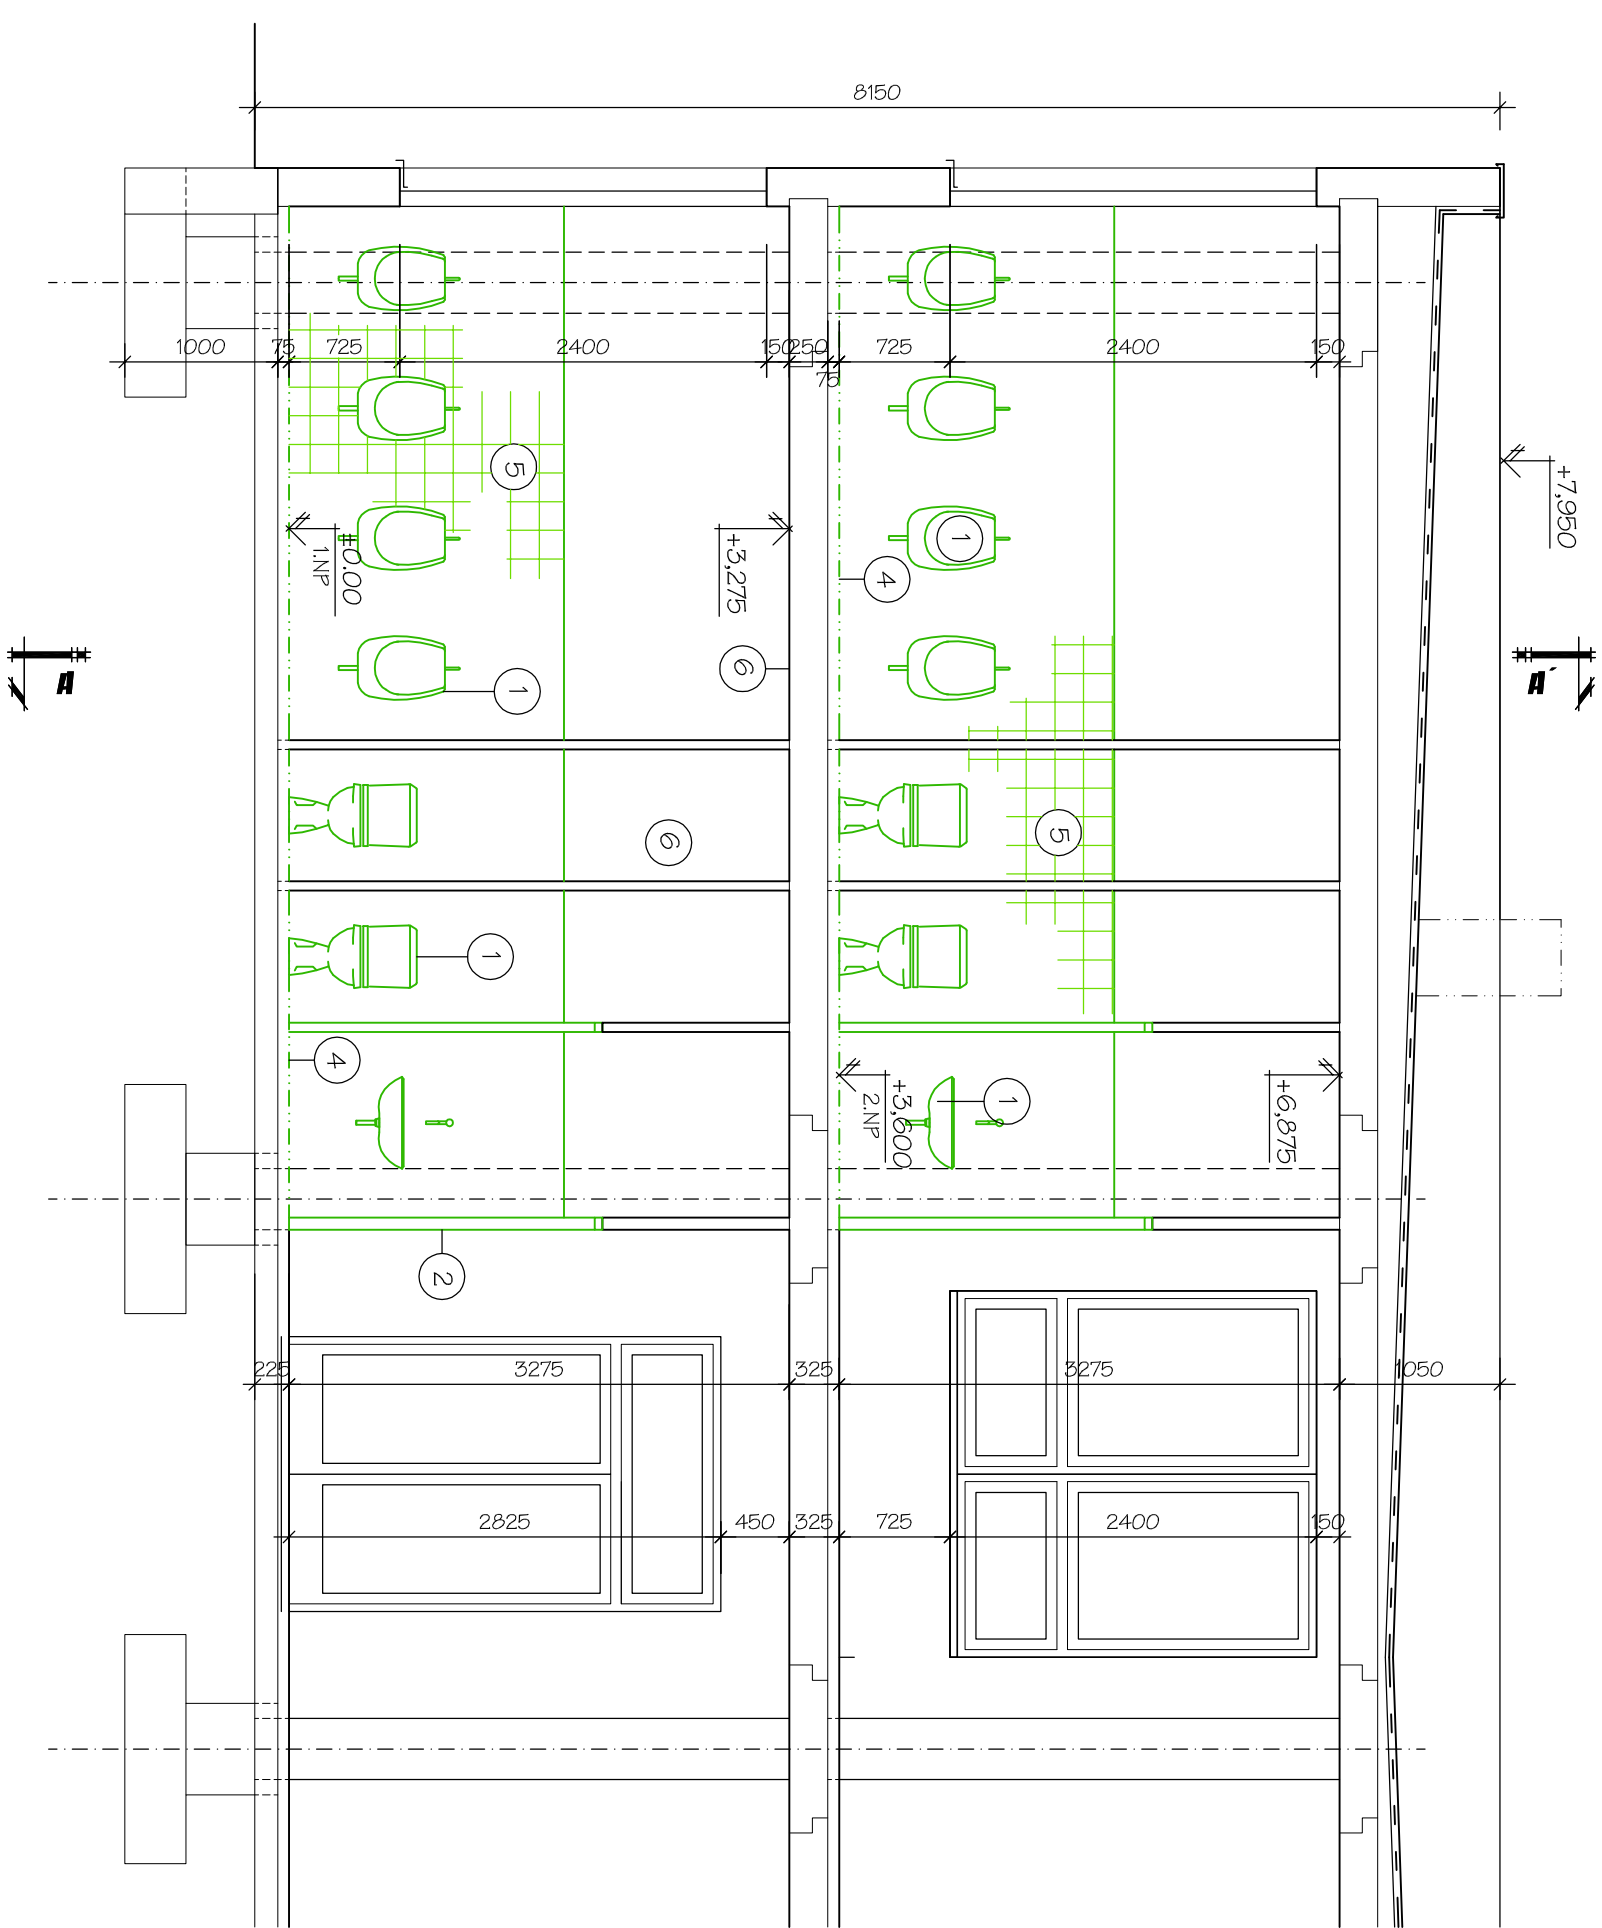

LEGENDA MATERIÁLŮ

- 1 DEMONTÁŽ ZÁŘÍZOVACÍCH PŘEDMĚTŮ VČ. PŘÍSLUŠNÝCH ROZVODŮ ZTI
- 2 DEMONTÁŽ ZÁRUBNÍ A DVEŘÍ
- 2a DEMONTÁŽ DVEŘÍ, ZÁRUBEŇ PONECHAT, OČIŠTĚNÍ NÁTĚRU
- 3 DEMONTÁŽ KOMPLETNÍ PODLAHY SE VPUSTÍ
- 4 DEMONTÁŽ SKLADBA VČ. HYDROIZOLACE AŽ NA PODKLADNÍ BETON
- 4 DEMONTÁŽ STÁVAJÍCÍ DLAŽBY VČ. PODKLADNÍHO POTĚRU
- 5 DEMONTÁŽ CELOPLOŠNĚ
- 5 DEMONTÁŽ STÁVAJÍCÍHO OBKLADU STĚN
- 6 CELOPLOŠNĚ OŠKRBÁNÍ STĚN A STROPŮ
- 8 BOURACÍ PRÁCE
- 8 BOURÁNÍ KAPES A DRÁŽEK VE STÁVAJÍCÍCH KONSTRUKCÍCH
- 8 V ROZSAHU NEZBYTNĚ NUTNÉM PRO PROVEDENÍ ZTI

Zodp. projektant:		Vyracovali:		Kresili:	
Ing. I. Hrbáčková		Ludvík Pětvalský		Ludvík Pětvalský	
Investor	GMO MOB Ostrava - Jih, Horní 3, Ostrava - Hrabůvka				
Akce	OPRAVA SOC. ZAŘÍZENÍ				
	PAVILON KIMUZ-U				
Místo stavby	ZŠ Horymírova, O-Zábřeh				
Část	STAVEBNÍ ŘEŠENÍ				
	ŘEZ D-D' - BOURACÍ PRÁCE				
Obsah					

ING. IVANA HRBÁČKOVÁ	
Raisova 5, Ostrava 9	
Stupeň	DSP
Datum	3/2015
Zak. číslo	
Měřítko:	Číslo výkresu:
1: 50	6