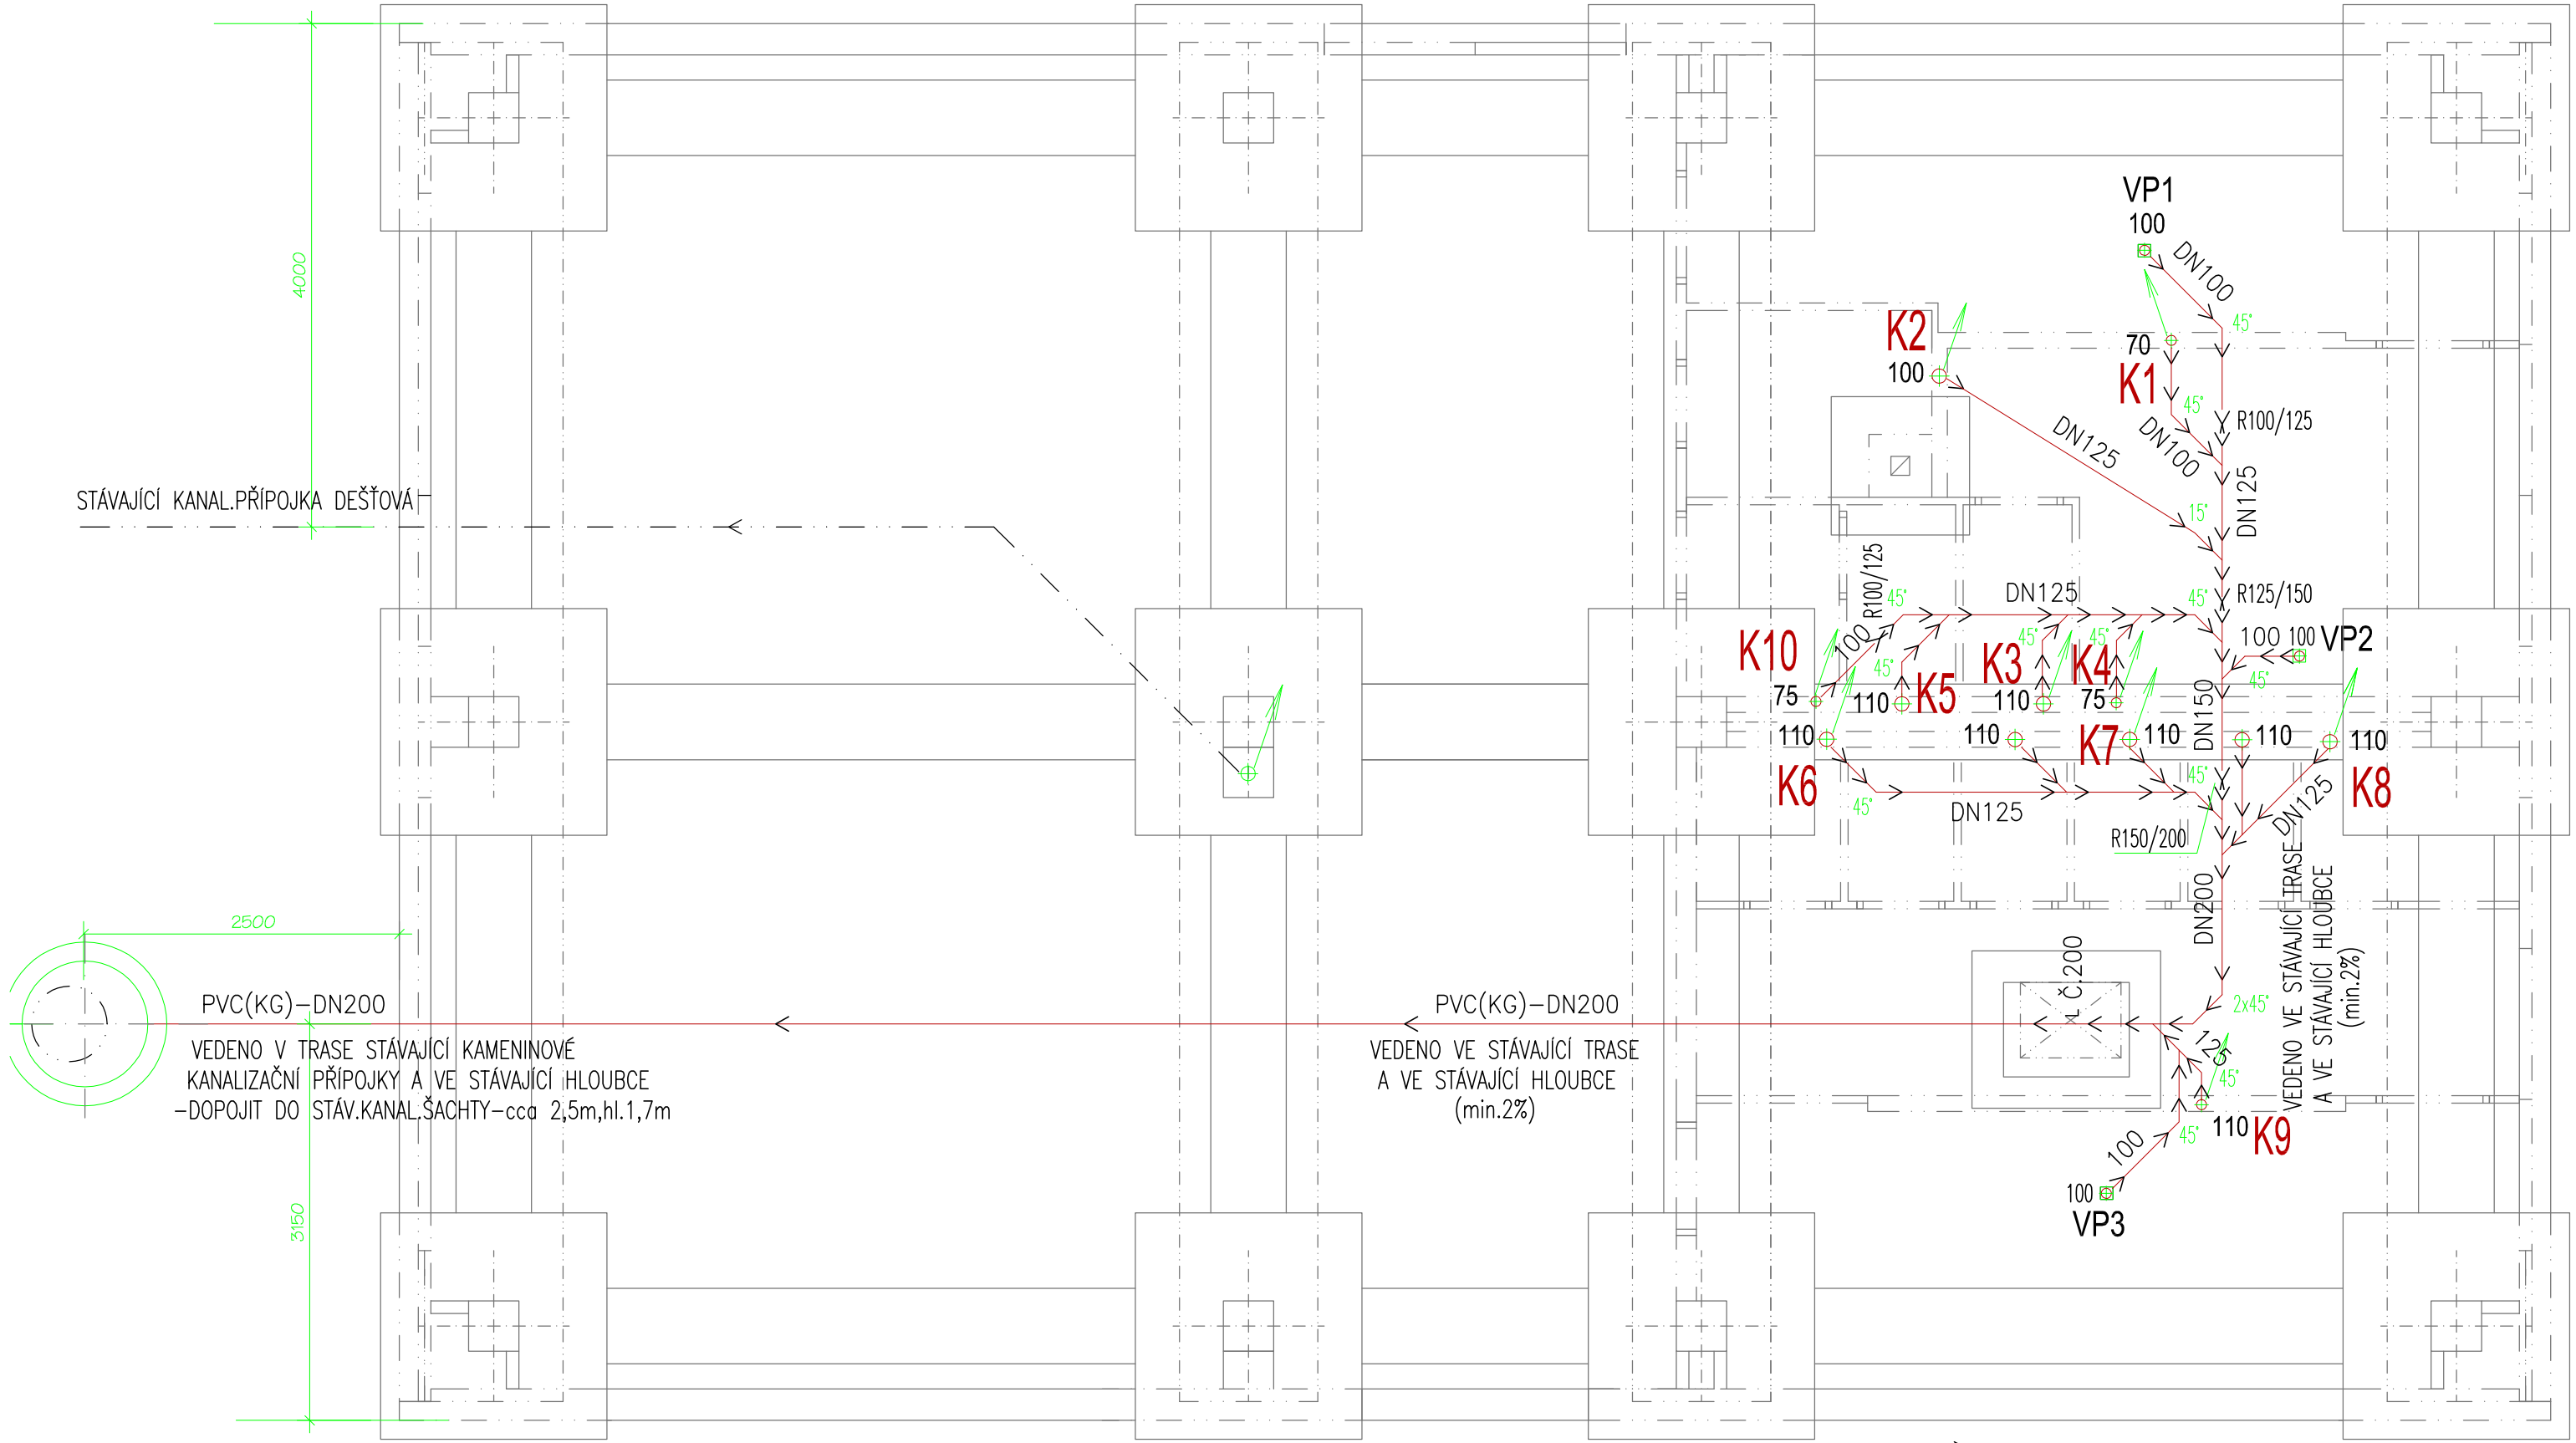

LEGENDA:

NOVÝ KANAL. SVOD PVC-KG - POD PODLAHOU

POZNÁMKA:

STÁVAJÍCÍ KANALIZAČNÍ SVODY BUDOU DEMONTOVÁNY V CELÉM ROZSAHU
- AŽ DO STÁVAJÍCÍ REVIZNÍ ŠACHTY.

Zodp. projektant: Ing. I. Hrbáčková	Vypracoval: Renáta Kabelíková	Kreslil: Renáta Kabelíková	**ING. IVANA HRBÁČKOVÁ** Raisova 5, Ostrava 9
Investor	SMO MOb Ostrava - Jih, Horní 3, Ostrava - Hrabůvka		
Akce	**OPRAVA SOC. ZAŘÍZENÍ PAVILON KIMVZ-U**	Stupeň	DSP
		Datum	3/2015
Místo stavby	ZŠ Horymírova, O- Zábřeh	Zak. číslo	
Část	**D.1.4 ZDRAVOTNĚ TECHNICKÉ INSTALACE**	Měřítko: 1: 50	Číslo výkresu: D.1.4 - 01
Obsah	**PŮDORYS ZÁKLADŮ**		