


LEGENDA MÍSTNOSTÍ

OZNAČ.	ÚČEL MÍSTNOSTI	PLOCHA m ²	DRUH PODL.	ÚPRAVA POVRCHŮ
01	UMÝÁRNA CHLAPCI	13,47	KERAM. DLAŽBA	KER. OBKLAD v=2000
02	PRISOÁRY CHLAPCI	10,81	KERAM. DLAŽBA	KER. OBKLAD v=2000
03	WC CHLAPCI	1,21	KERAM. DLAŽBA	KER. OBKLAD v=2000
04	WC PERSONÁL - PŘEDSÍŇ	1,70	KERAM. DLAŽBA	KER. OBKLAD v=2000
05	WC PERSONÁL	1,21	KERAM. DLAŽBA	KER. OBKLAD v=2000
06	UMÝVÁRNA DÍVKY	13,94	KERAM. DLAŽBA	KER. OBKLAD v=2000
07	WC DÍVKY PŘEDSÍŇ	9,71	KERAM. DLAŽBA	KER. OBKLAD v=2000
08	WC DÍVKY - KABINKA	0,95	KERAM. DLAŽBA	KER. OBKLAD v=2000
08A	KABINKA PRO OS. HYGIENU	2,23	KERAM. DLAŽBA	KER. OBKLAD v=2000
09	ÚKLIDOVÁ KOMORA	1,91	KERAM. DLAŽBA	KER. OBKLAD v=2000
10	WC INVALIDÉ	2,64	KERAM. DLAŽBA	KER. OBKLAD v=1800

LEGENDA:

- STÁVAJÍCÍ ROZVOD STUDENÉ VODY
- STÁVAJÍCÍ ROZVOD TV
- STÁVAJÍCÍ ROZVOD CÍRKULACE
- NOVÝ ROZVOD STUDENÉ VODY
- NOVÝ ROZVOD TV
- NOVÝ ROZVOD CÍRKULACE
- NOVÝ ROZVOD STUDENÉ VODY - POZINK.

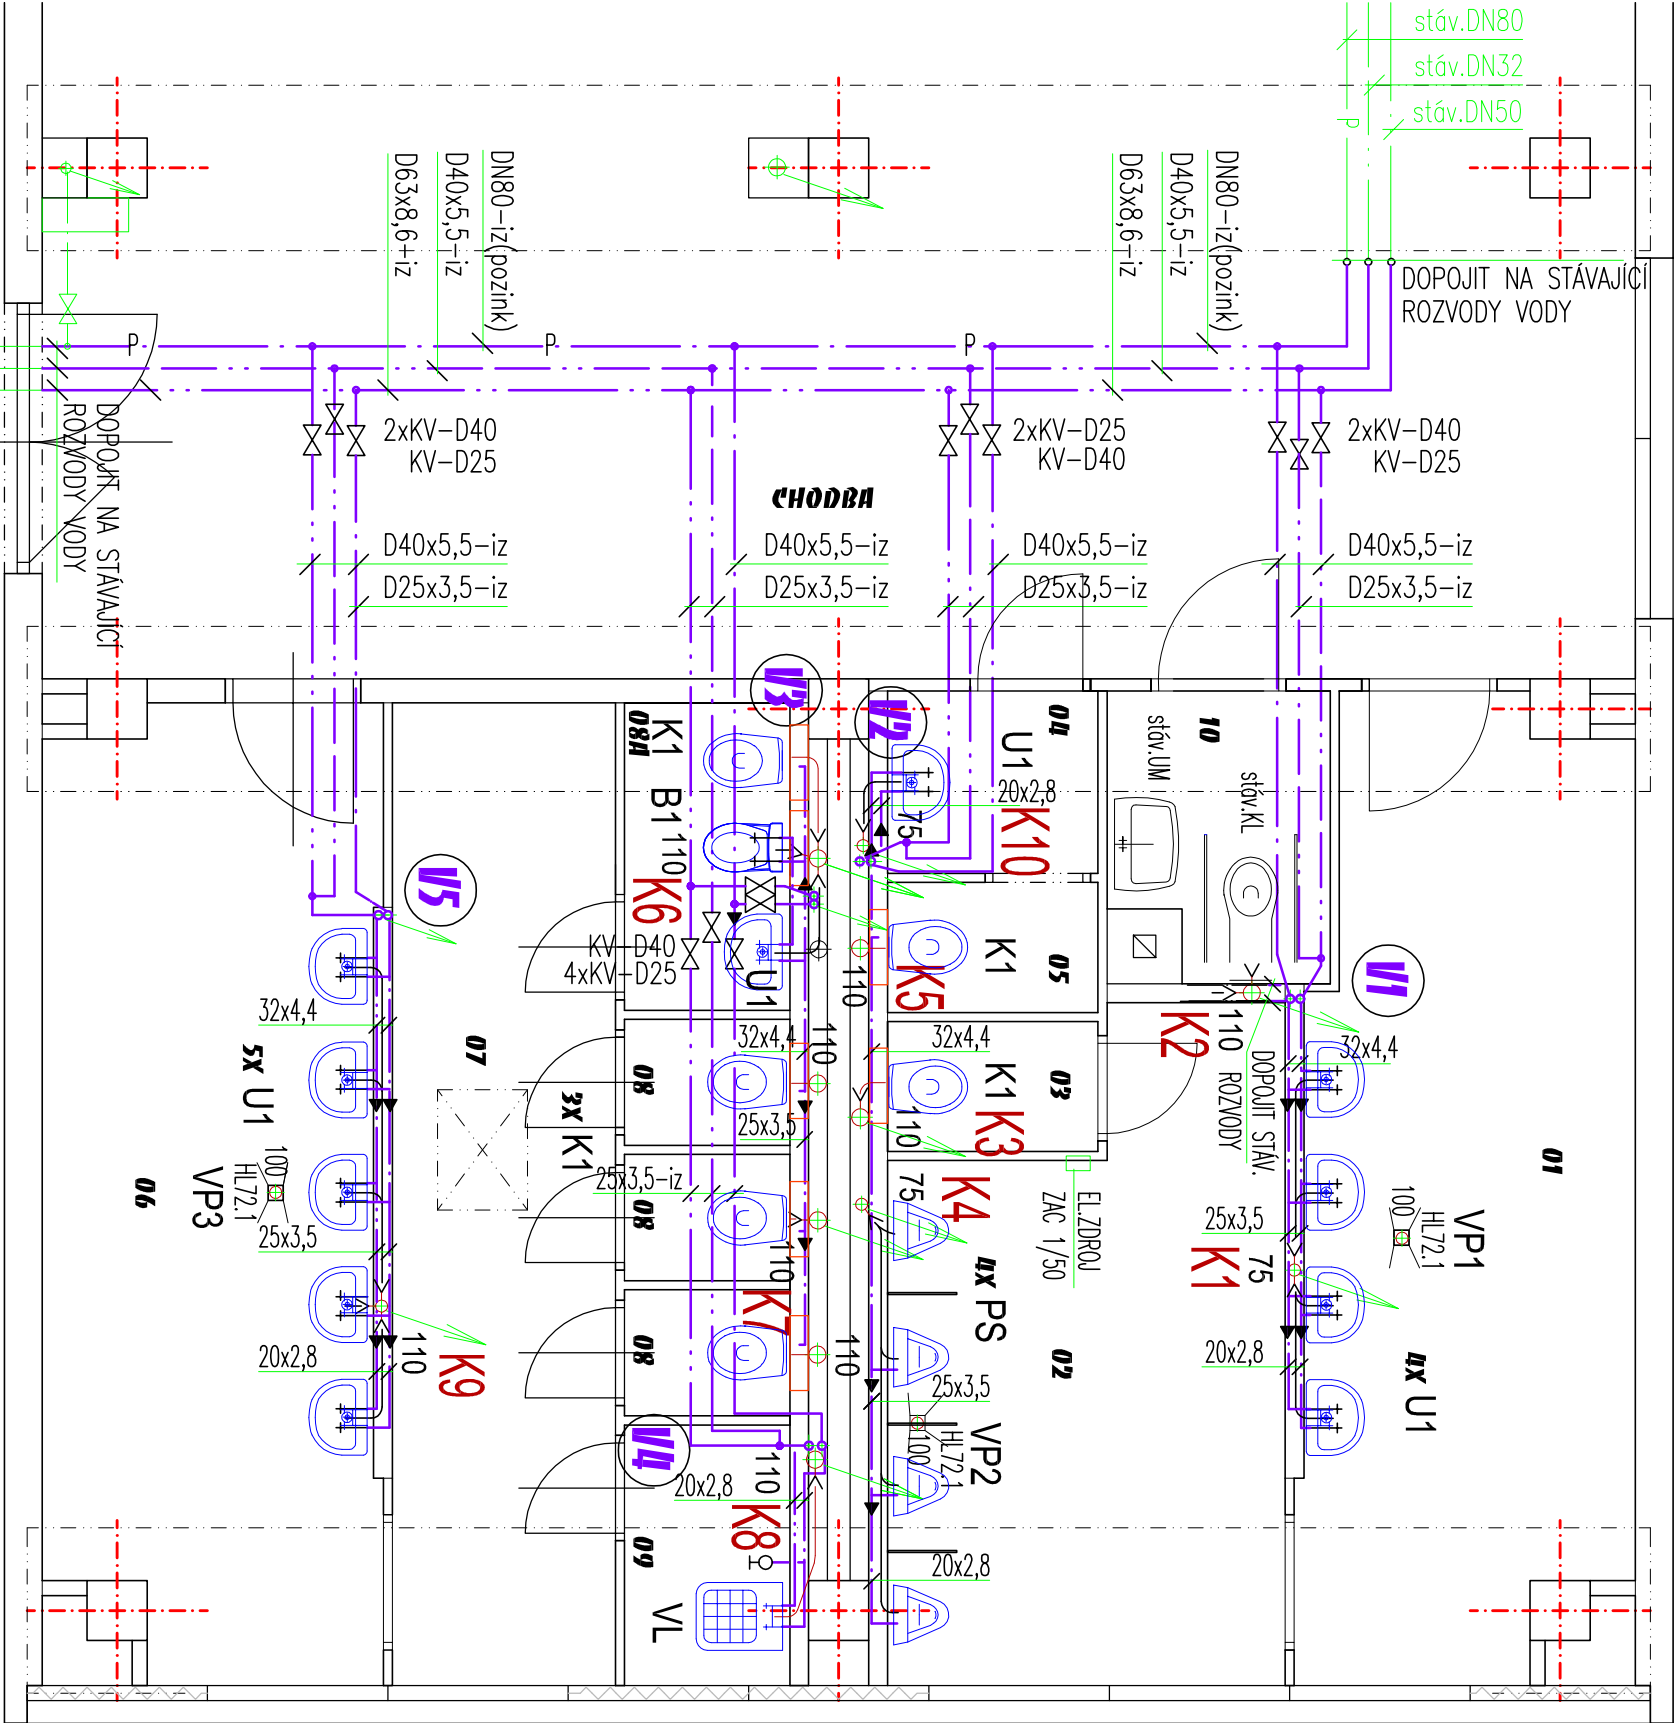

POZNÁMKA:

LEGENDA ZAŘÍZOVACÍCH PŘEDMĚTŮ-VIZ TECHNICKÁ ZPRÁVA.
STÁVAJÍCÍ KANALIZACE, ROZVODY VODY A ZAŘÍZ. PŘEDMĚTY
BUDOU DEMONTOVÁNY, MIMO WC PRO INVALIDY.

Zodp. projektant:		Vypracoval:		Kreslil:		ING. IVANA HRBÁČKOVÁ Kaisova 5, Ostrava 9		
Ing. I. Hrbáčková		Renáta Kabelková		Renáta Kabelková				
Investor		SMO MOB Ostrava - Jih, Horní 3, Ostrava - Hrabůvka						
Akce		OPRAVA SOC. ZAŘÍZENÍ PAVILON KIMUZ-U				Stupeň		DSP
						Datum		3/2015
Místo stavby		ZŠ Horymírova, O- Zábřeh				Zak. číslo		
Část		D.1.4 ZDRAVOTNÉ TECHNICKÉ INSTALACE				Měřítko:		Číslo výkresu:
Obsah		PŮDORYS 1.NP - NOVÝ STAV				1: 50		D.1.4 - 02