


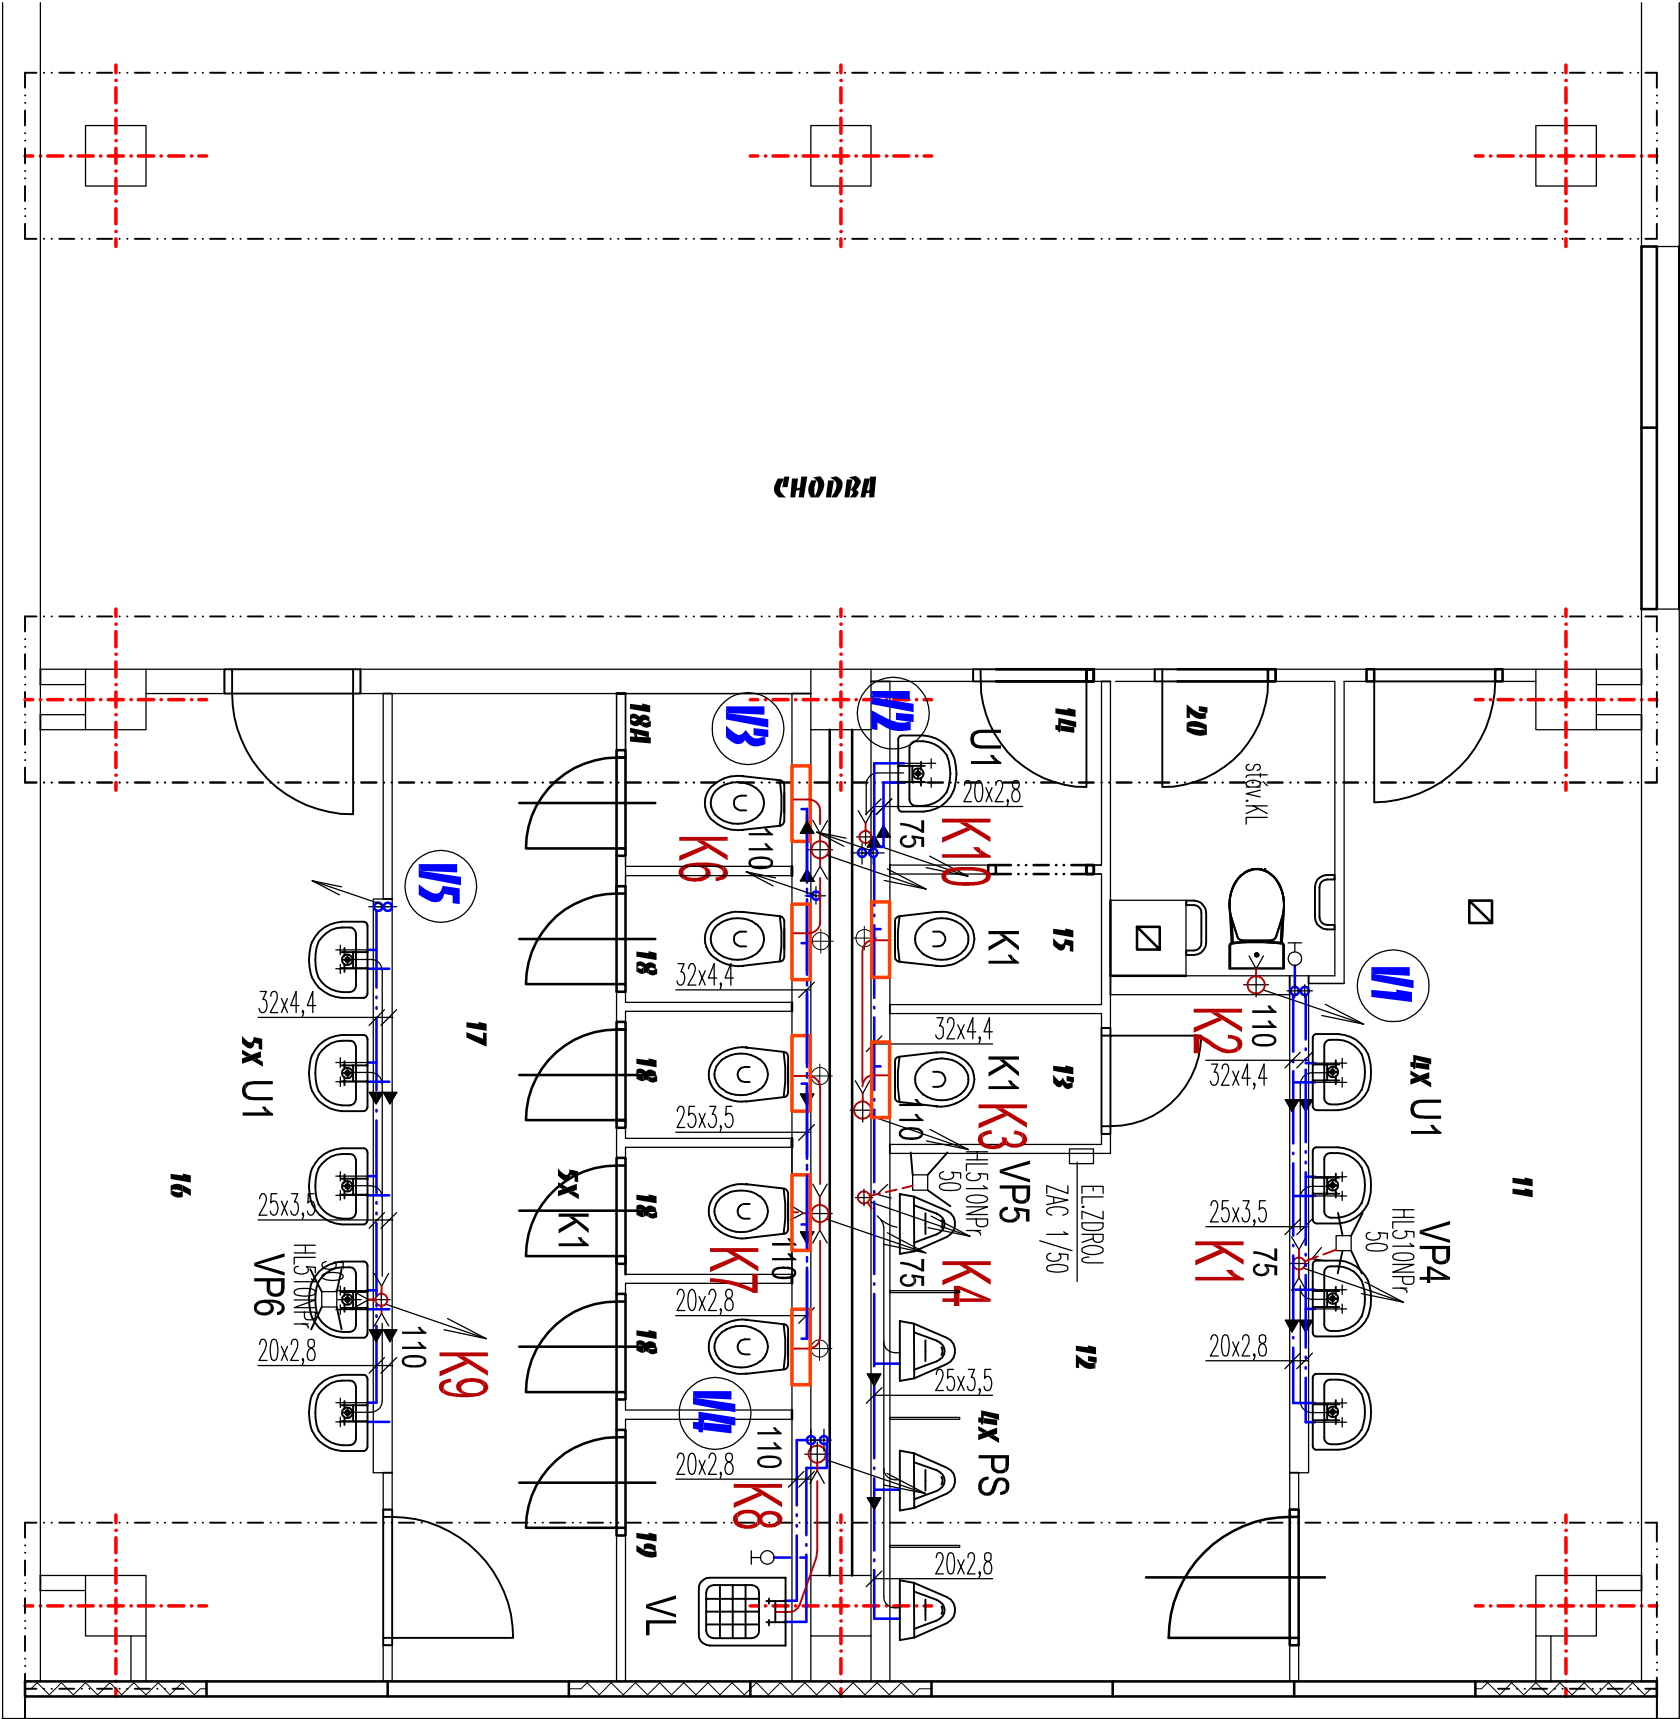

LEGENDA MÍSTNOSTÍ

OZNAČ	ÚČEL MÍSTNOSTI	PLOCHA m ²	DRUH PODL.	ÚPRAVA POVrchŮ
11	UMÝVÁRNA CHLAPCI	13,47	KERAM. DLAŽBA	KER. OBKLAD v=2000
12	PISOÁRY CHLAPCI	10,81	KERAM. DLAŽBA	KER. OBKLAD v=2000
13	WC CHLAPCI	1,21	KERAM. DLAŽBA	KER. OBKLAD v=2000
14	WC PERSONÁL - PŘEDSÍŇ	1,70	KERAM. DLAŽBA	KER. OBKLAD v=2000
15	WC PERSONÁL	1,21	KERAM. DLAŽBA	KER. OBKLAD v=2000
16	UMÝVÁRNA DÍVKY	13,94	KERAM. DLAŽBA	KER. OBKLAD v=2000
17	WC DÍVKY PŘEDSÍŇ	9,71	KERAM. DLAŽBA	KER. OBKLAD v=2000
18	WC DÍVKY - KABINKA	0,95	KERAM. DLAŽBA	KER. OBKLAD v=2000
19	ÚKLIDOVÁ KOMORA	1,91	KERAM. DLAŽBA	KER. OBKLAD v=2000
20	WC	2,64	KERAM. DLAŽBA	KER. OBKLAD v=2000

POZNÁMKA:

LEGENDA ZAŘÍZOVACÍCH PŘEDMĚTŮ- VIZ TECHNICKÁ ZPRÁVA.
STÁVAJÍCÍ KANALIZACE, ROZVODY VODY A ZAŘÍZ. PŘEDMĚTY
BUDOU DEMONTOVÁNY, MIMO WC PRO INVALIDY.

Zodp. projektant:		Vyracoval:		Kreslil:		ING. IVANA HRBÁČKOVÁ		
Ing. I. Hrbáčková		Renáta Kabelková		Renáta Kabelková		Raisova 5, Ostrava 9		
Investor	SMO MOB Ostrava - Jih, Horní 5, Ostrava - Hrabůvka							
Akce	OPRAVA SOC. ZAŘÍZENÍ PAULON KIMUZ-U							
Místo stavby	ZŠ Horymírova, O-Zábřeh							
Část	D.1.4 ZDRAVOTNÉ TECHNICKÉ INSTALACE							
Obsah	PŘÍLOHY 2.NP - NOVÝ STAV					Měřítko: 1: 50		Číslo výkresu: D.1.4 - 03