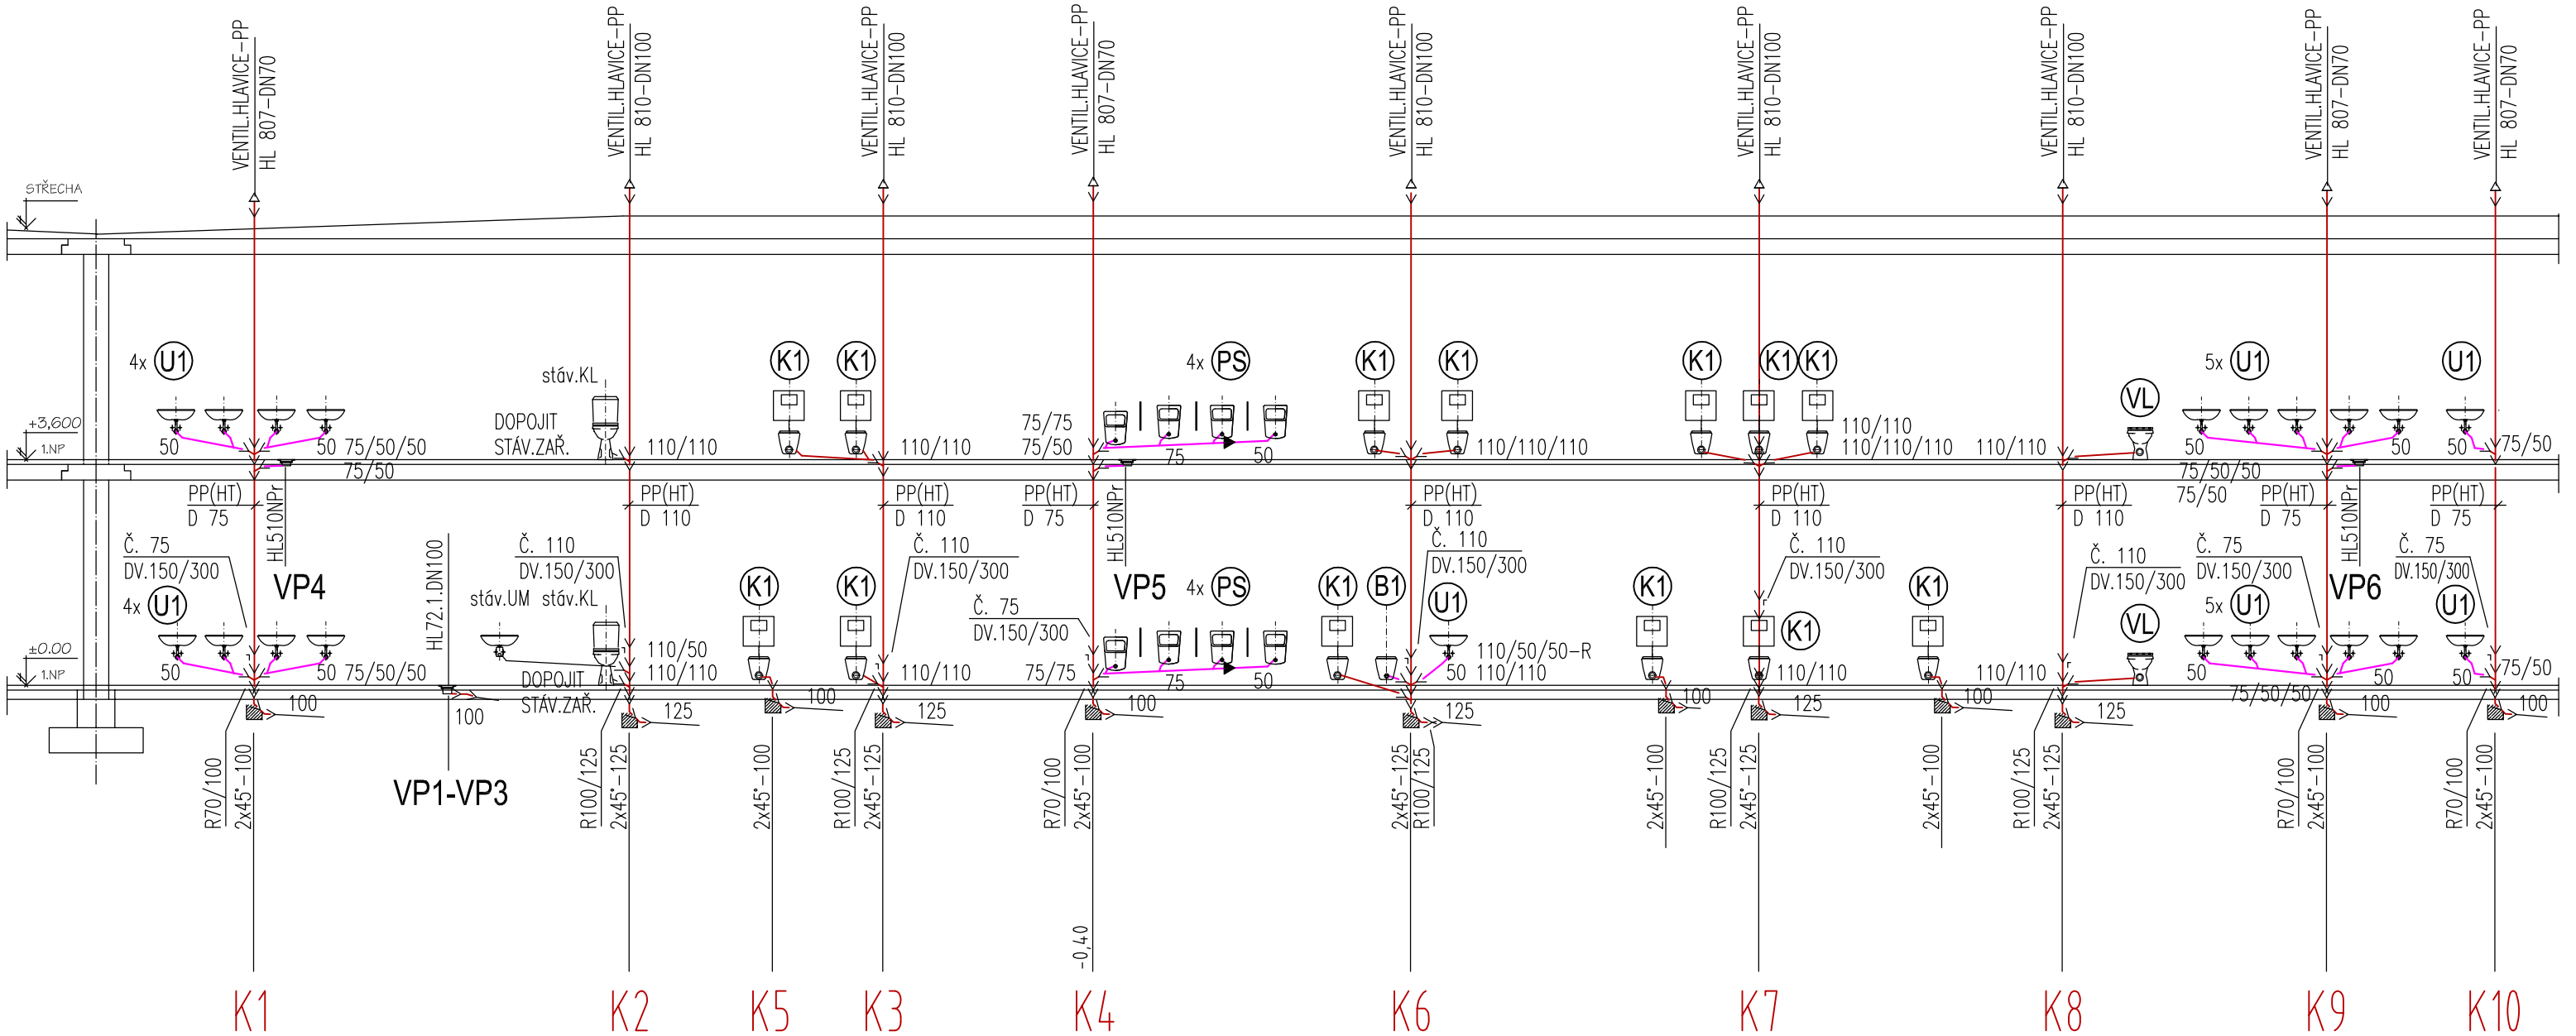

POZNÁMKA:

PŘI PROSTUPU POŽÁRNÍ KONSTRUKCÍ BUDOU NA POTRUBÍ INSTALOVÁNY POŽÁRNÍ MANŽETY (NAD ø100) - DODÁVKA ZTi

MENŠÍ PROFILY BUDOU TĚSNĚNY POŽÁRNÍMI UCPÁVKAMI - DODÁVKA STAVEBNÍ ČÁSTI

LEGENDA ZAŘIZOVACÍCH PŘEDMĚTŮ-VIZ TECHNICKÁ ZPRÁVA

Zodp. projektant: Ing. I. Hrbáčková	Vypracoval: Renáta Kabelíková	Kreslil: Renáta Kabelíková	**ING. IVANA HRBÁČKOVÁ** Raisova 5, Ostrava 9
Investor	SMO MOb Ostrava - Jih, Horní 3, Ostrava - Hrabůvka		
Akce	**OPRAVA SOC. ZAŘÍZENÍ PAVILON KIMVZ-U**	Stupeň	DSP
		Datum	3/2015
Místo stavby	ZŠ Horymírova, O- Zábřeh	Zak. číslo	
Část	**D.1.4 ZDRAVOTNĚ TECHNICKÉ INSTALACE**	Měřítko: 1: 100	Číslo výkresu: D.1.4 - 04
Obsah	**SCHEMA KANALIZACE**		