


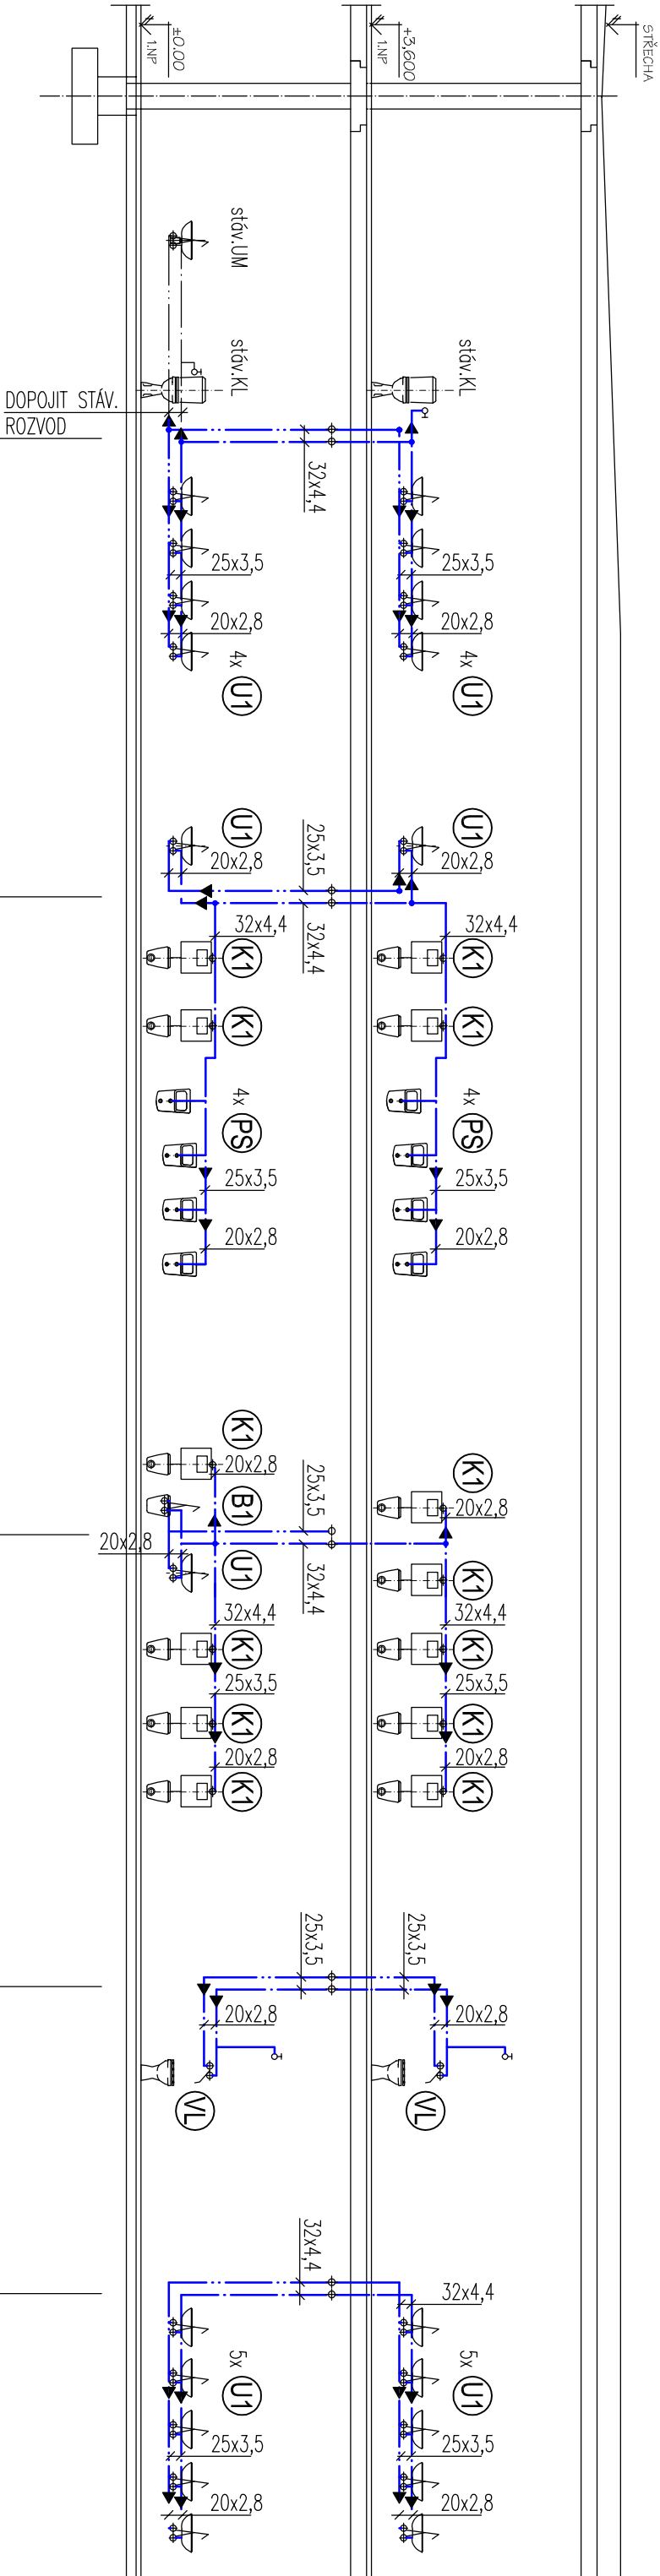

V1

V2

V3

V4

V5

POZNÁMKA:

LEGENDA ZAŘÍZOVACÍCH PŘEDMĚTŮ- VIZ TECHNICKÁ ZPRÁVA

Zodp. projektant:		Vypracoval:		Kreslil:		Ing. IVANA HRBÁČKOVÁ Raisova 5, Ostrava 9	
Ing. I. Hrbáčková		Renáta Kabelková		Renáta Kabelková			
Investor	SMO MOB Ostrava - Jih, Horní 5, Ostrava - Hrabůvka						
Akce	OPRAVA SOC. ZAŘÍZENÍ PAVILON KIMUZ-U					Stupeň	
Místo stavby	ZŠ Horymírova, O-Zábřeh					Datum	
Část	D.1.4 ZDRAVOTNÉ TECHNICKÉ INSTALACE					Zak. číslo	
Obsah	SCHEMA VODY					Měřítko:	
						1:100	
						Číslo výkresu: D.1.4 - 05	