

LEGENDA MÍSTNOSTÍ

OZNAČ	ÚČEL MÍSTNOSTI	PLŮCHA m ²	Druh podl.	ÚPRAVA POKRYTÍ
01	UMÝVÁRNA CHLAPCI	14,15	KERAM. DLAŽBA	KER. OBKLAD/v=1500
02	PISOÁKY CHLAPCI	10,81	KERAM. DLAŽBA	KER. OBKLAD/v=1500
03	WC CHLAPCI	0,95	KERAM. DLAŽBA	KER. OBKLAD/v=1500
04	WC PERSONÁL - PŘEDSÍŇ	1,34	KERAM. DLAŽBA	KER. OBKLAD/v=1500
05	WC PERSONÁL	9,10	KERAM. DLAŽBA	KER. OBKLAD/v=1500
06	UMÝVÁRNA DÍVKY	13,94	KERAM. DLAŽBA	KER. OBKLAD/v=1500
07	WC DÍVKY PŘEDSÍŇ	9,71	KERAM. DLAŽBA	KER. OBKLAD/v=1500
08	WC DÍVKY - KABINKA	5x 0,95	KERAM. DLAŽBA	KER. OBKLAD/v=1500
09	ÚKLIDOVÁ KOMORA	1,91	KERAM. DLAŽBA	KER. OBKLAD/v=1500
10	WC INVALIDÉ	2,64	KERAM. DLAŽBA	KER. OBKLAD/v=1500

LEGENDA

- A

⊖


ZÁŘÍVKOVÉ SVÍTIDLO SMO 320P, EP,IP40
- NO

NOUZOVÉ SVÍTIDLO TIGER LED 1,2w, 1 hod,
- M/1

OSUŠOVAČ RUKOU 230V, 1400W

POZNÁMKA

El. rozvody se provedou kabelem CYKY pod omítkou
Vývod č.1 a 2 + pisoár 3xCYKY 3,0x1,5mm
Vývod M1 a M2 kabel 2x CYKY 3,0x2,5mm

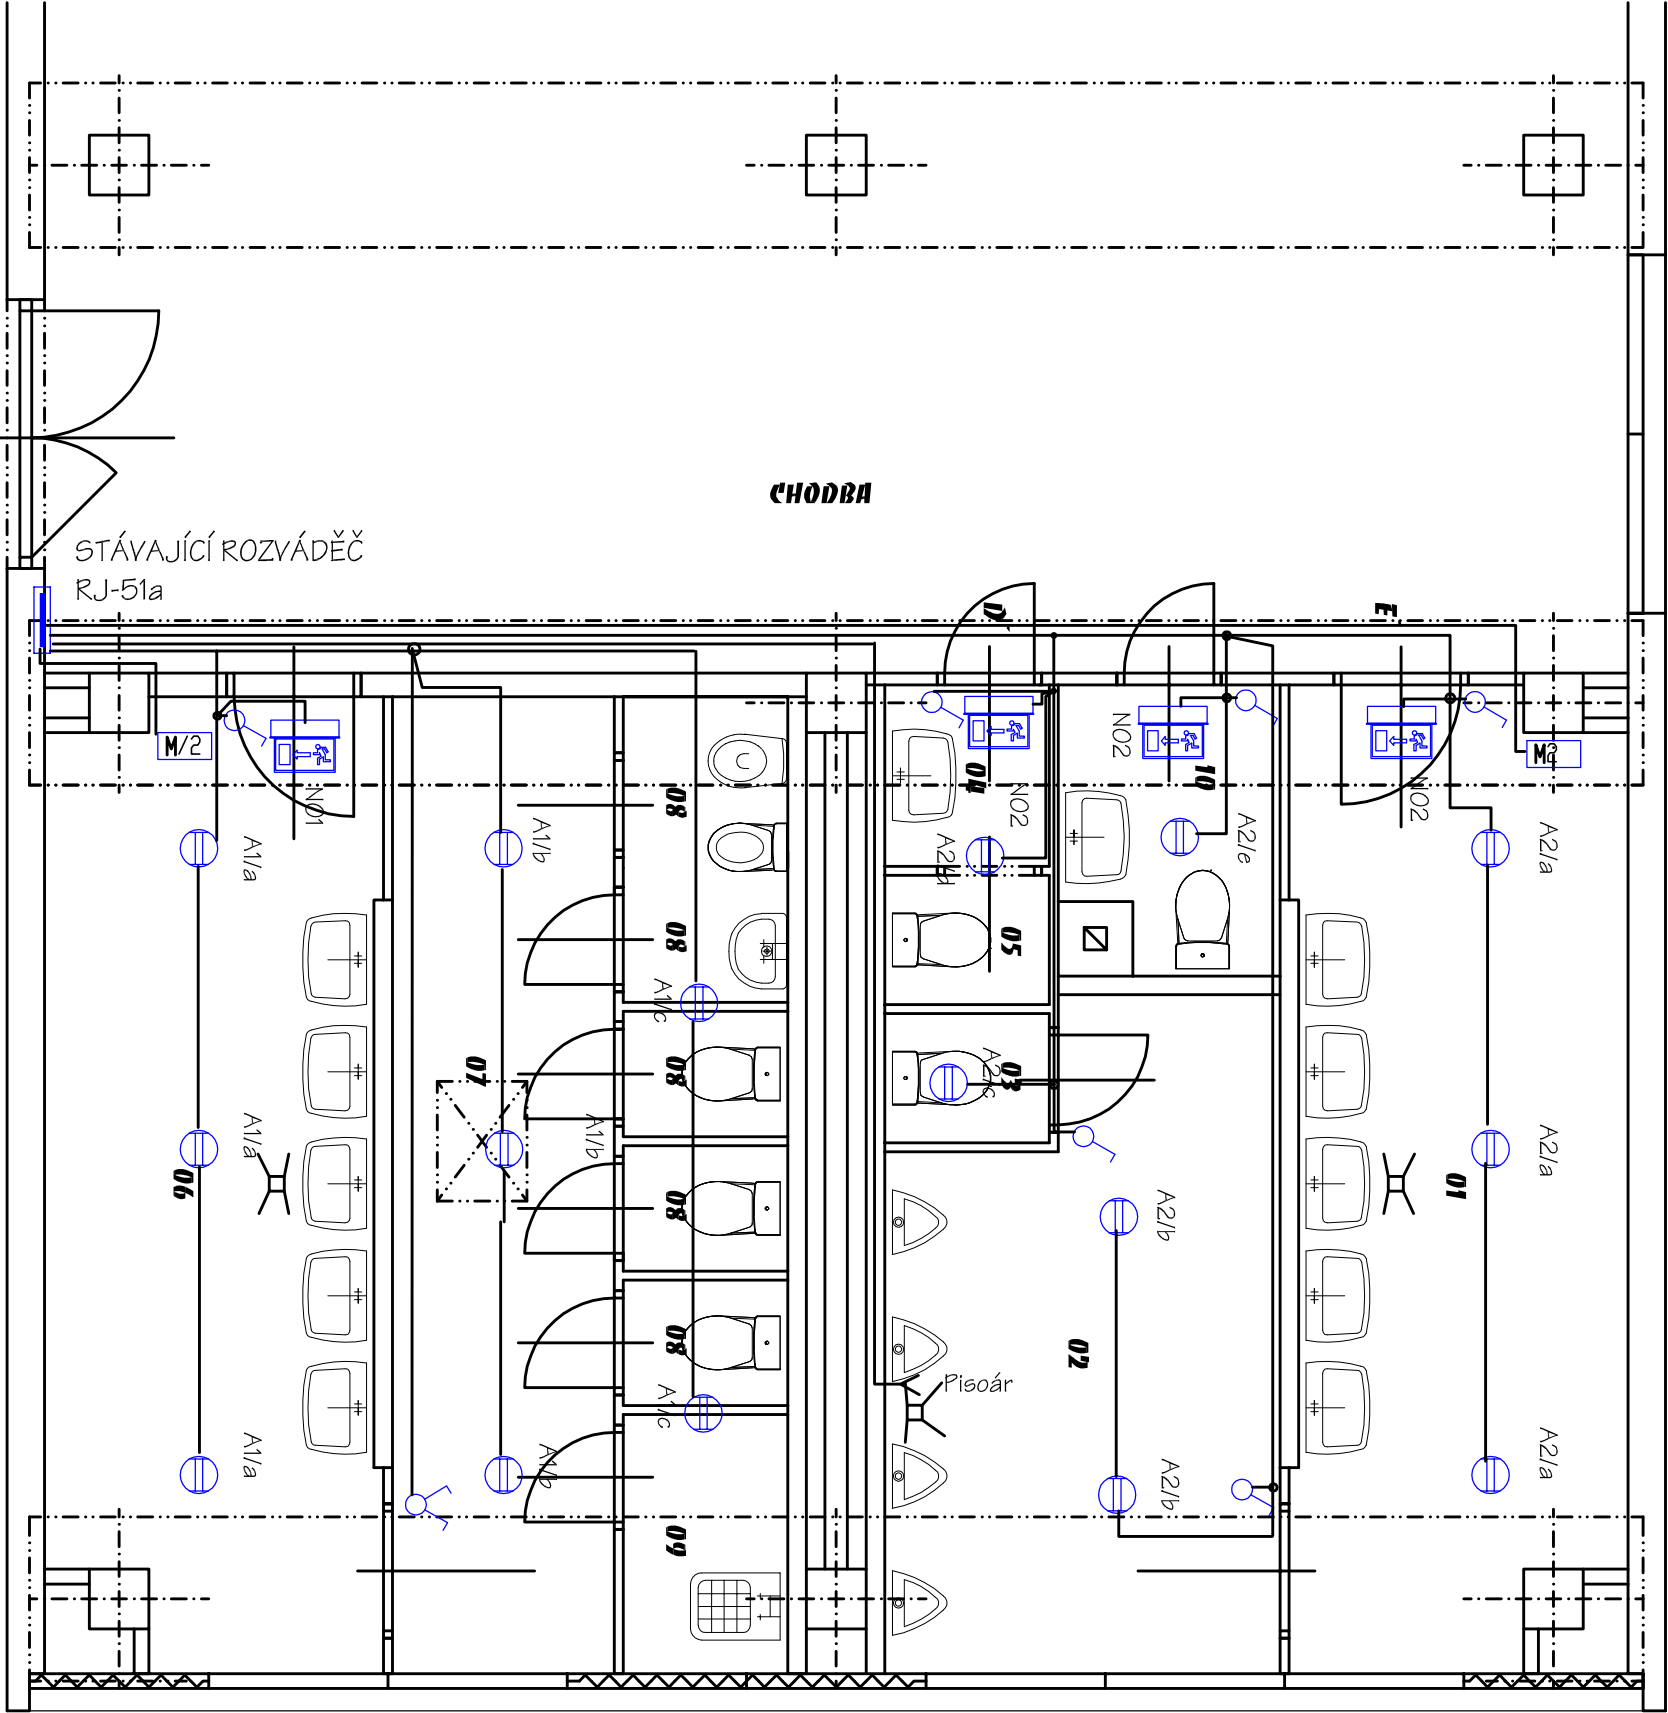

Zodp. projektant:		Vyspracoval:		Kreslil:		ING. IVANA HRBÁČKOVÁ Raisova 5, Ostrava 9	
Ing. Ivana Hrbáčková		Ing. Jindřich Kolmáš		Ing. Jindřich Kolmáš			
Investor	SMO MOB Ostrava - Jih, Horní 3, Ostrava - Hrabůvka						
Akce	OPRAVA SOC. ZAŘÍZENÍ PRAVILN KIMUZ-U						
Místo stavby	ZŠ Horníhořova, O - Zápřeh						
Část	D1.4. SILNOPROUDĚ ELEKTROTECHNIKA					Měřítko: 1: 50	
Obsah	SITUAČNÍ SCÉMA ROZVODU-IMP						
				Stupeň		DSP	
				Datum		3/2015	
				Zak. číslo		2015	
				Měřítko:		Číslo výkresu: E-503	