


A'

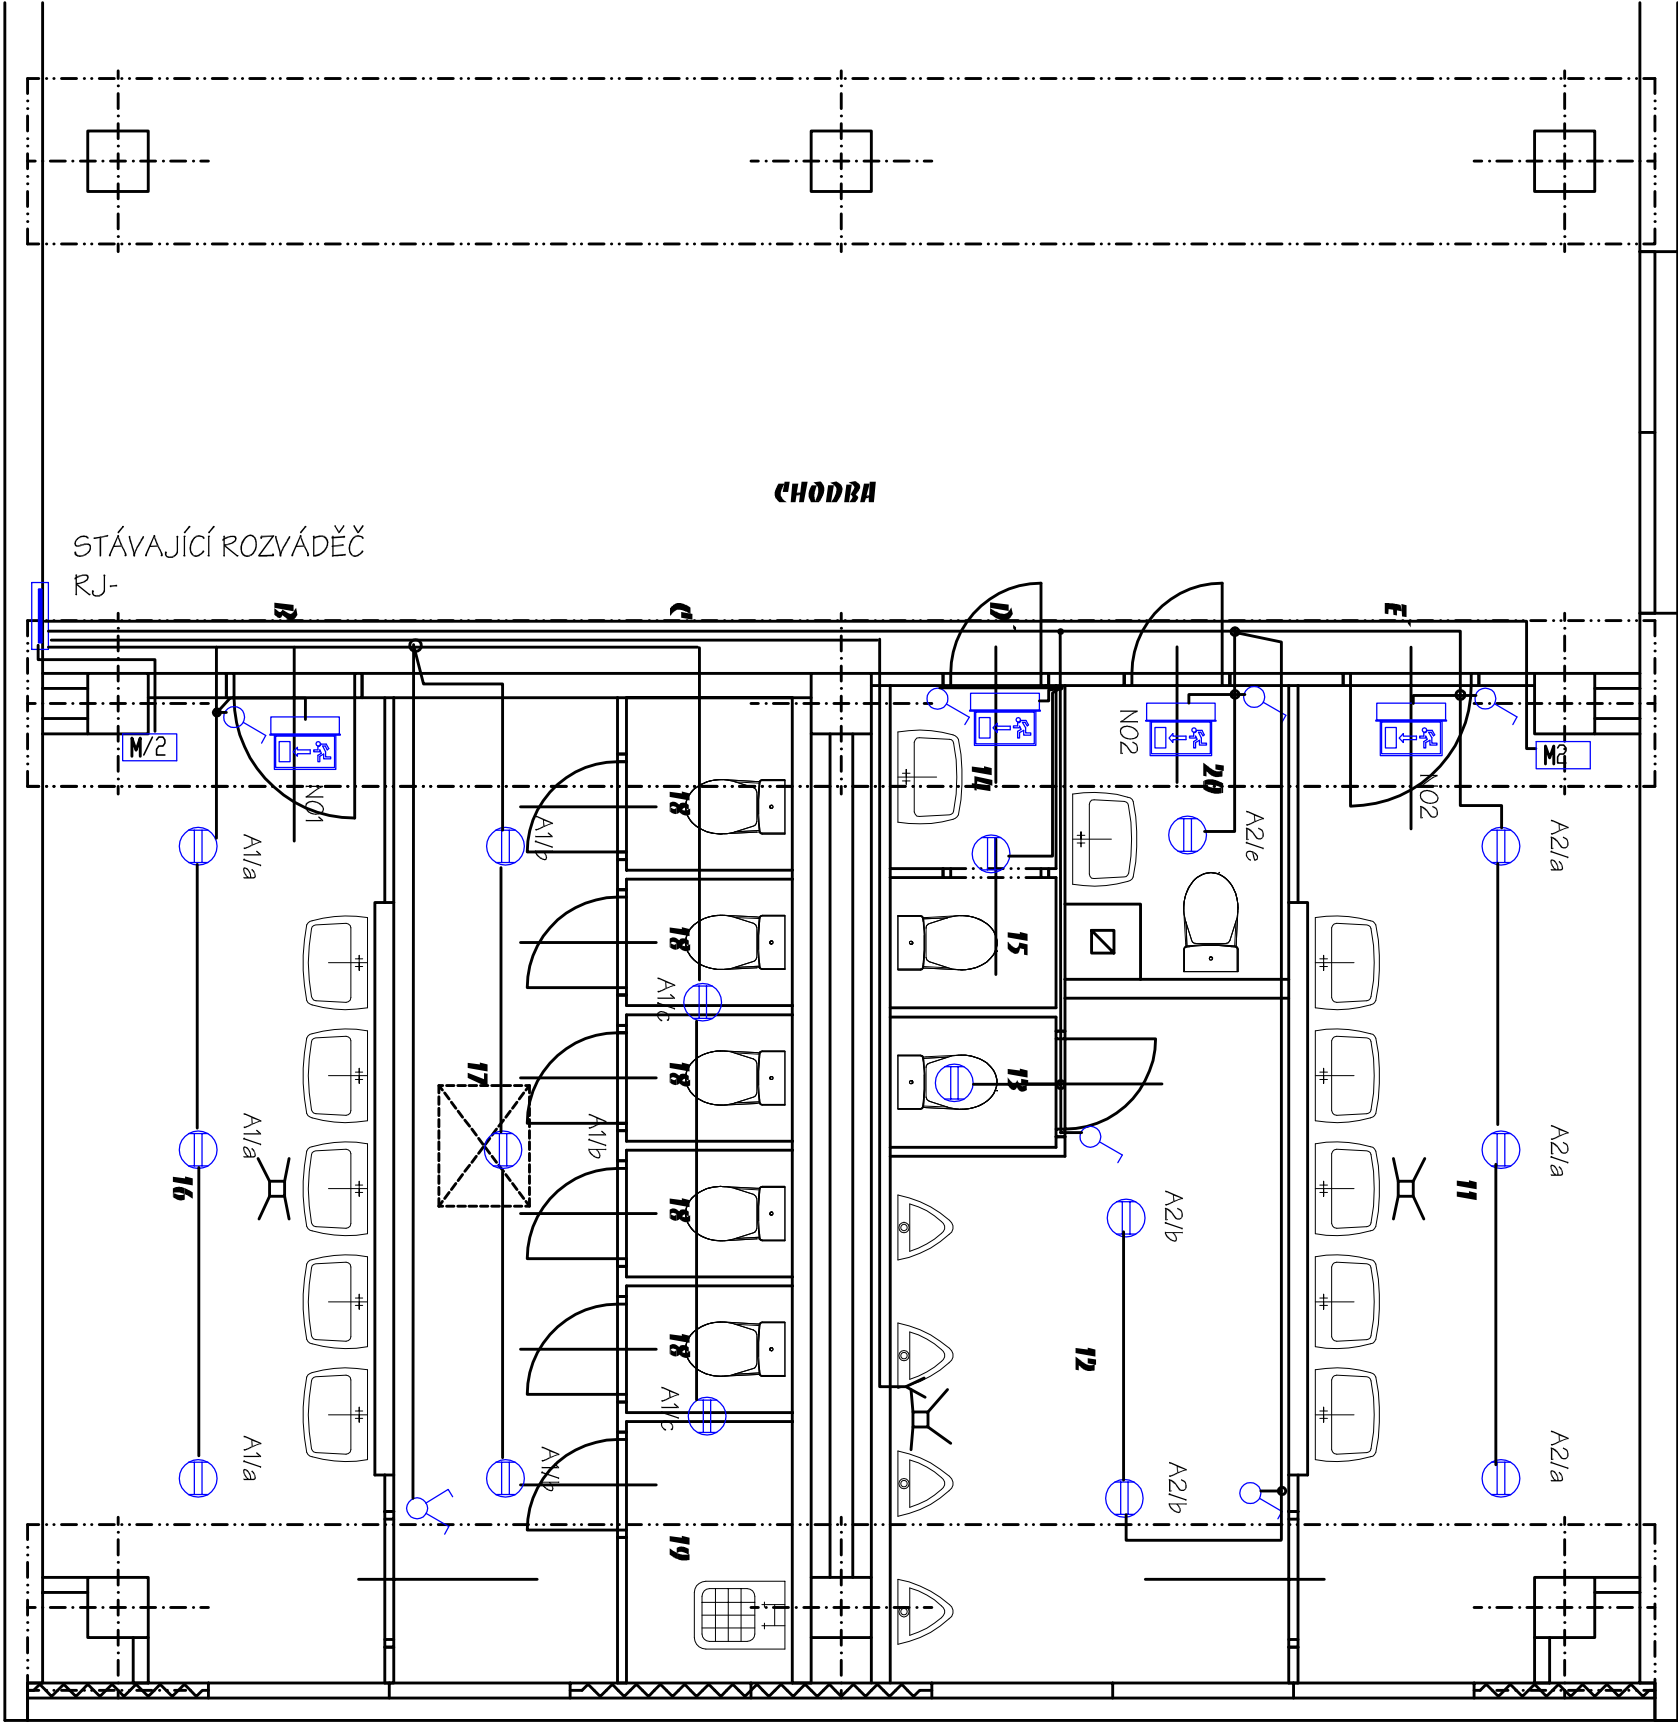

LEGENDA MÍSTNOSTÍ

OZNAČ	ÚČEL MÍSTNOSTI	PLOCHA m ²	DRUH PODL.	ÚPRAVA POVRCHŮ
11	UMÝVÁRNA CHLAPCI	14,15	KERAM. DLAŽBA	KER. OBKLAD/v=1500
12	PISOÁRY CHLAPCI	10,81	KERAM. DLAŽBA	KER. OBKLAD/v=1500
13	WC CHLAPCI	0,95	KERAM. DLAŽBA	KER. OBKLAD/v=1500
14	WC PERSONÁL - PŘEDSÍŇ	1,34	KERAM. DLAŽBA	KER. OBKLAD/v=1500
15	WC PERSONÁL	9,10	KERAM. DLAŽBA	KER. OBKLAD/v=1500
16	UMÝVÁRNA DÍVKY	13,94	KERAM. DLAŽBA	KER. OBKLAD/v=1500
17	WC DÍVKY PŘEDSÍŇ	9,71	KERAM. DLAŽBA	KER. OBKLAD/v=1500
18	WC DÍVKY - KABINKA	0,95	KERAM. DLAŽBA	KER. OBKLAD/v=1500
19	ÚKLIDOVÁ KOMORA	1,91	KERAM. DLAŽBA	KER. OBKLAD/v=1500
20	WC INVALIDÉ	2,64	KERAM. DLAŽBA	KER. OBKLAD/v=1500

LEGENDA

A ZÁŘÍVKOVÉ SVÍTLIDLO SMO 320P, EP,IP40

NO NOUZOVÉ SVÍTLIDLO TIGER LED 1,2w, 1 hod,

M/1 OSUŠOVAČ RUKOU 230V, 1400W

POZNÁMKA

EI. rozvody se provedou kabelem CYKY pod omítkou

Vývod č.1 a 2 + písoár 3xCYKY 3,JK1,5mm

Vývod M1 a M2 kabel 2x CYKY 3,JK2,5mm

Zodp. projektant:		Vyracoval:		Kreslil:		ING. IVANA HRBÁČKOVÁ Raisova 5, Ostrava 9	
Ing. Ivana Hrbáčková		Ing. Jindřich Kolmáš		Ing. Jindřich Kolmáš			
Investor	SMO MOB Ostrava - Jih, Horní Ž, Ostrava - Hrabůvka						
Akce	OPRAVA SOC. ZAŘÍZENÍ PAVILON KIMUZ-U						
Místo stavby	ZŠ Horymírova, O-Zábřeh					Stupeň	DSP
Část	D1.A. SILNOPROUDÁ ELEKTROTECHNIKA						
Obesh	SITUAČNÍ SCHEMÁ ROZVODU-2NP						
	Měřtko:					1: 50	Číslo výkresu: E-504
	Datum					3/2015	
	Zak. číslo					2015	