


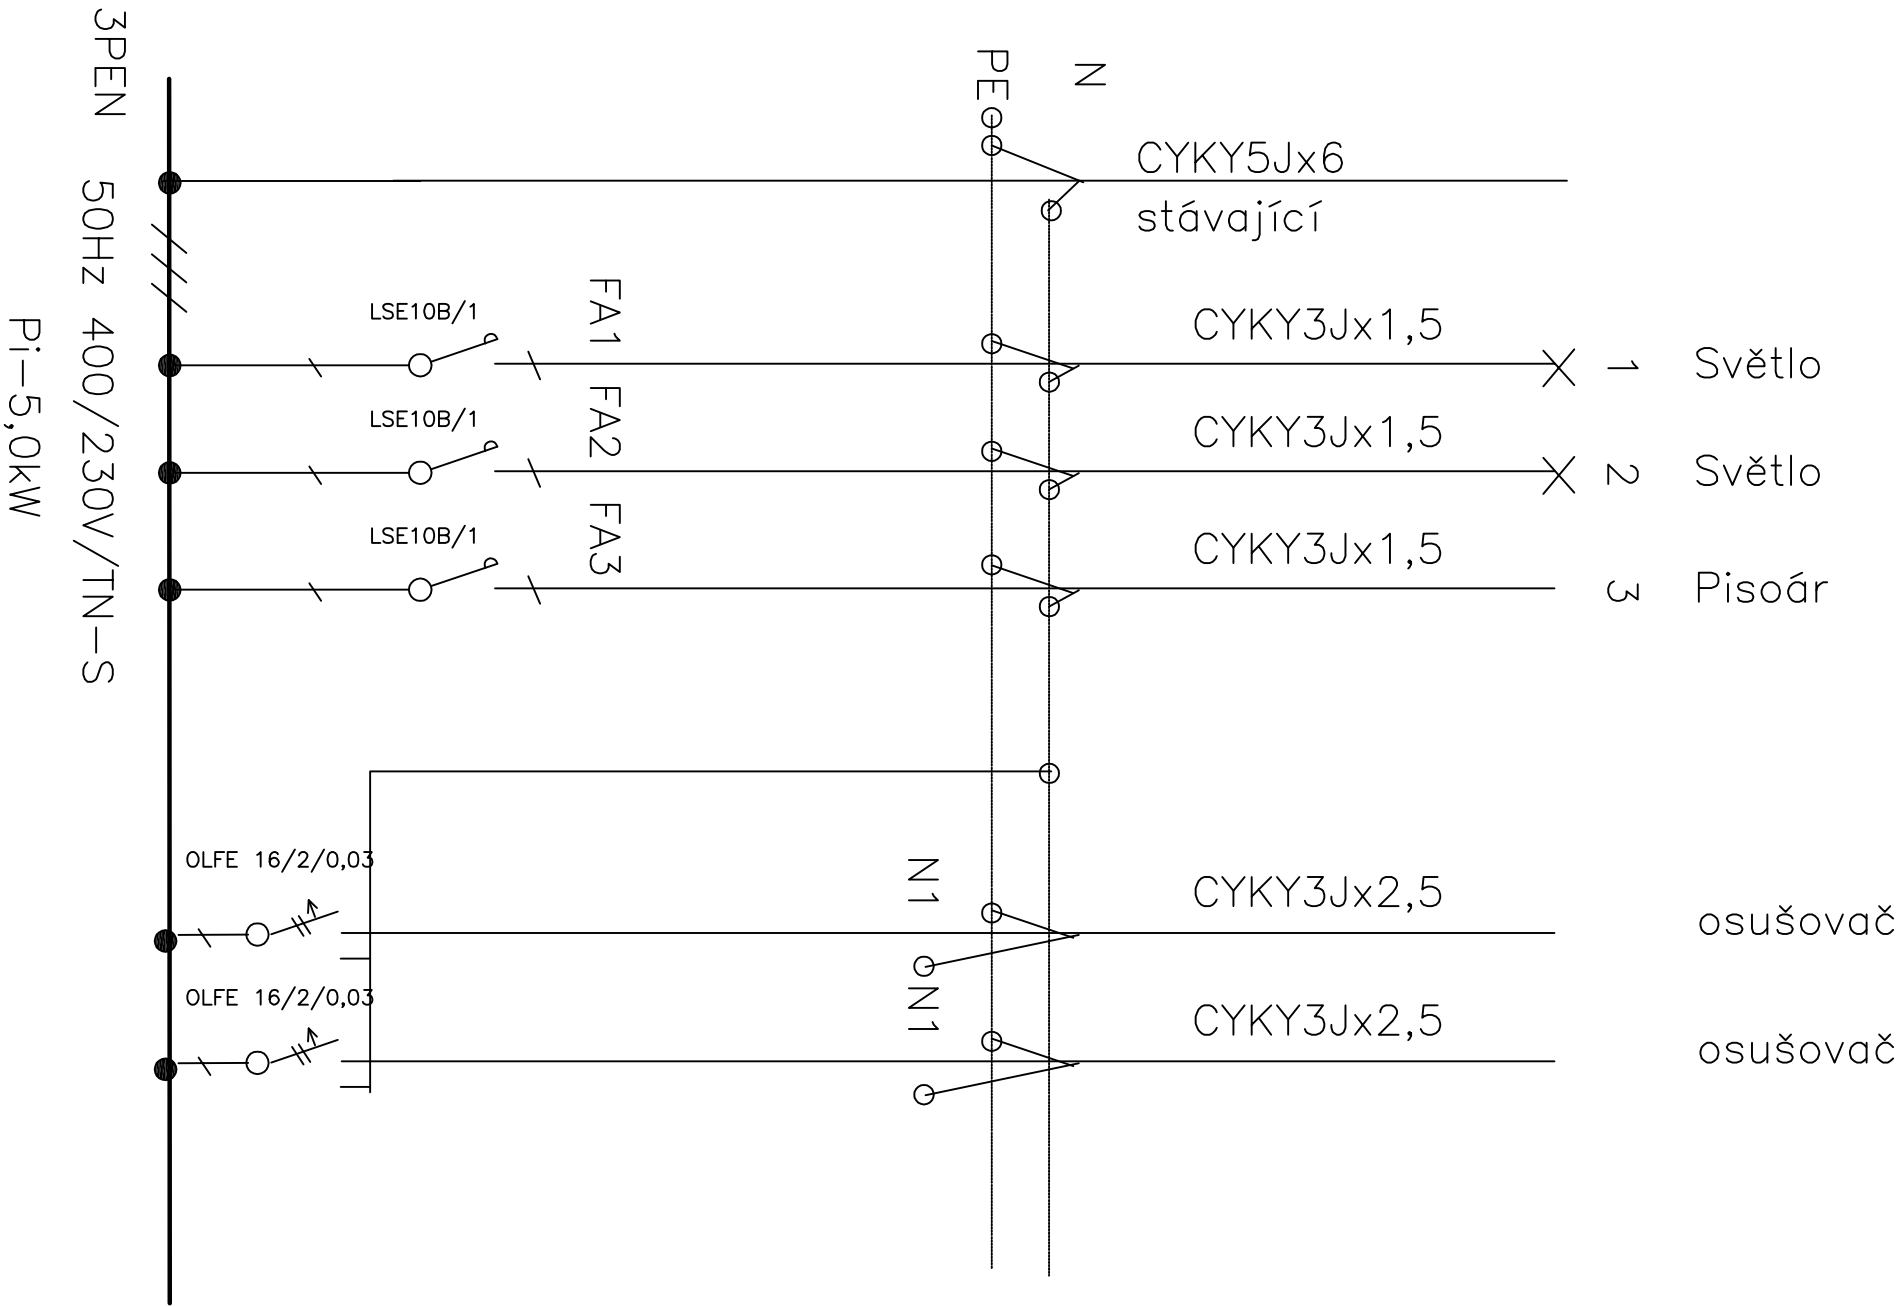

Napěťová soustava 3NPE,400/230V, TN-S
Ochrana před NDN automatickým odpojením od zdroje
zvýšená – proudovým chráničem
Typ STÁVAJÍCÍ ZAPUŠTĚNÝ 30X30cm
DOPLNĚNÍ NOVÝCH VÝVODŮ

Zadp, projektant:		Vypracoval:		ING. IVANA HRBÁČKOVÁ Raisova 5, Ostrava 9	
Ing. Ivana Hrbáčková		Ing. Jindřich Kolmář			
Investor		GMO MOB Ostrava - Jih, Horní 3, Ostrava - Hrabůvka			
Akce		OPRAVA SOC. ZAŘÍZENÍ PAVILON KIMUZ-U			
Místo stavby		ZŠ Horymírova, O- Zábřeh			
Část		DÍL. SILNOPROUDÁ ELEKTROTECHNIKA			
Obsah		DOPLNĚNÍ VÝVODŮ DOSTAHLIČIHO ROZVODŮ			