

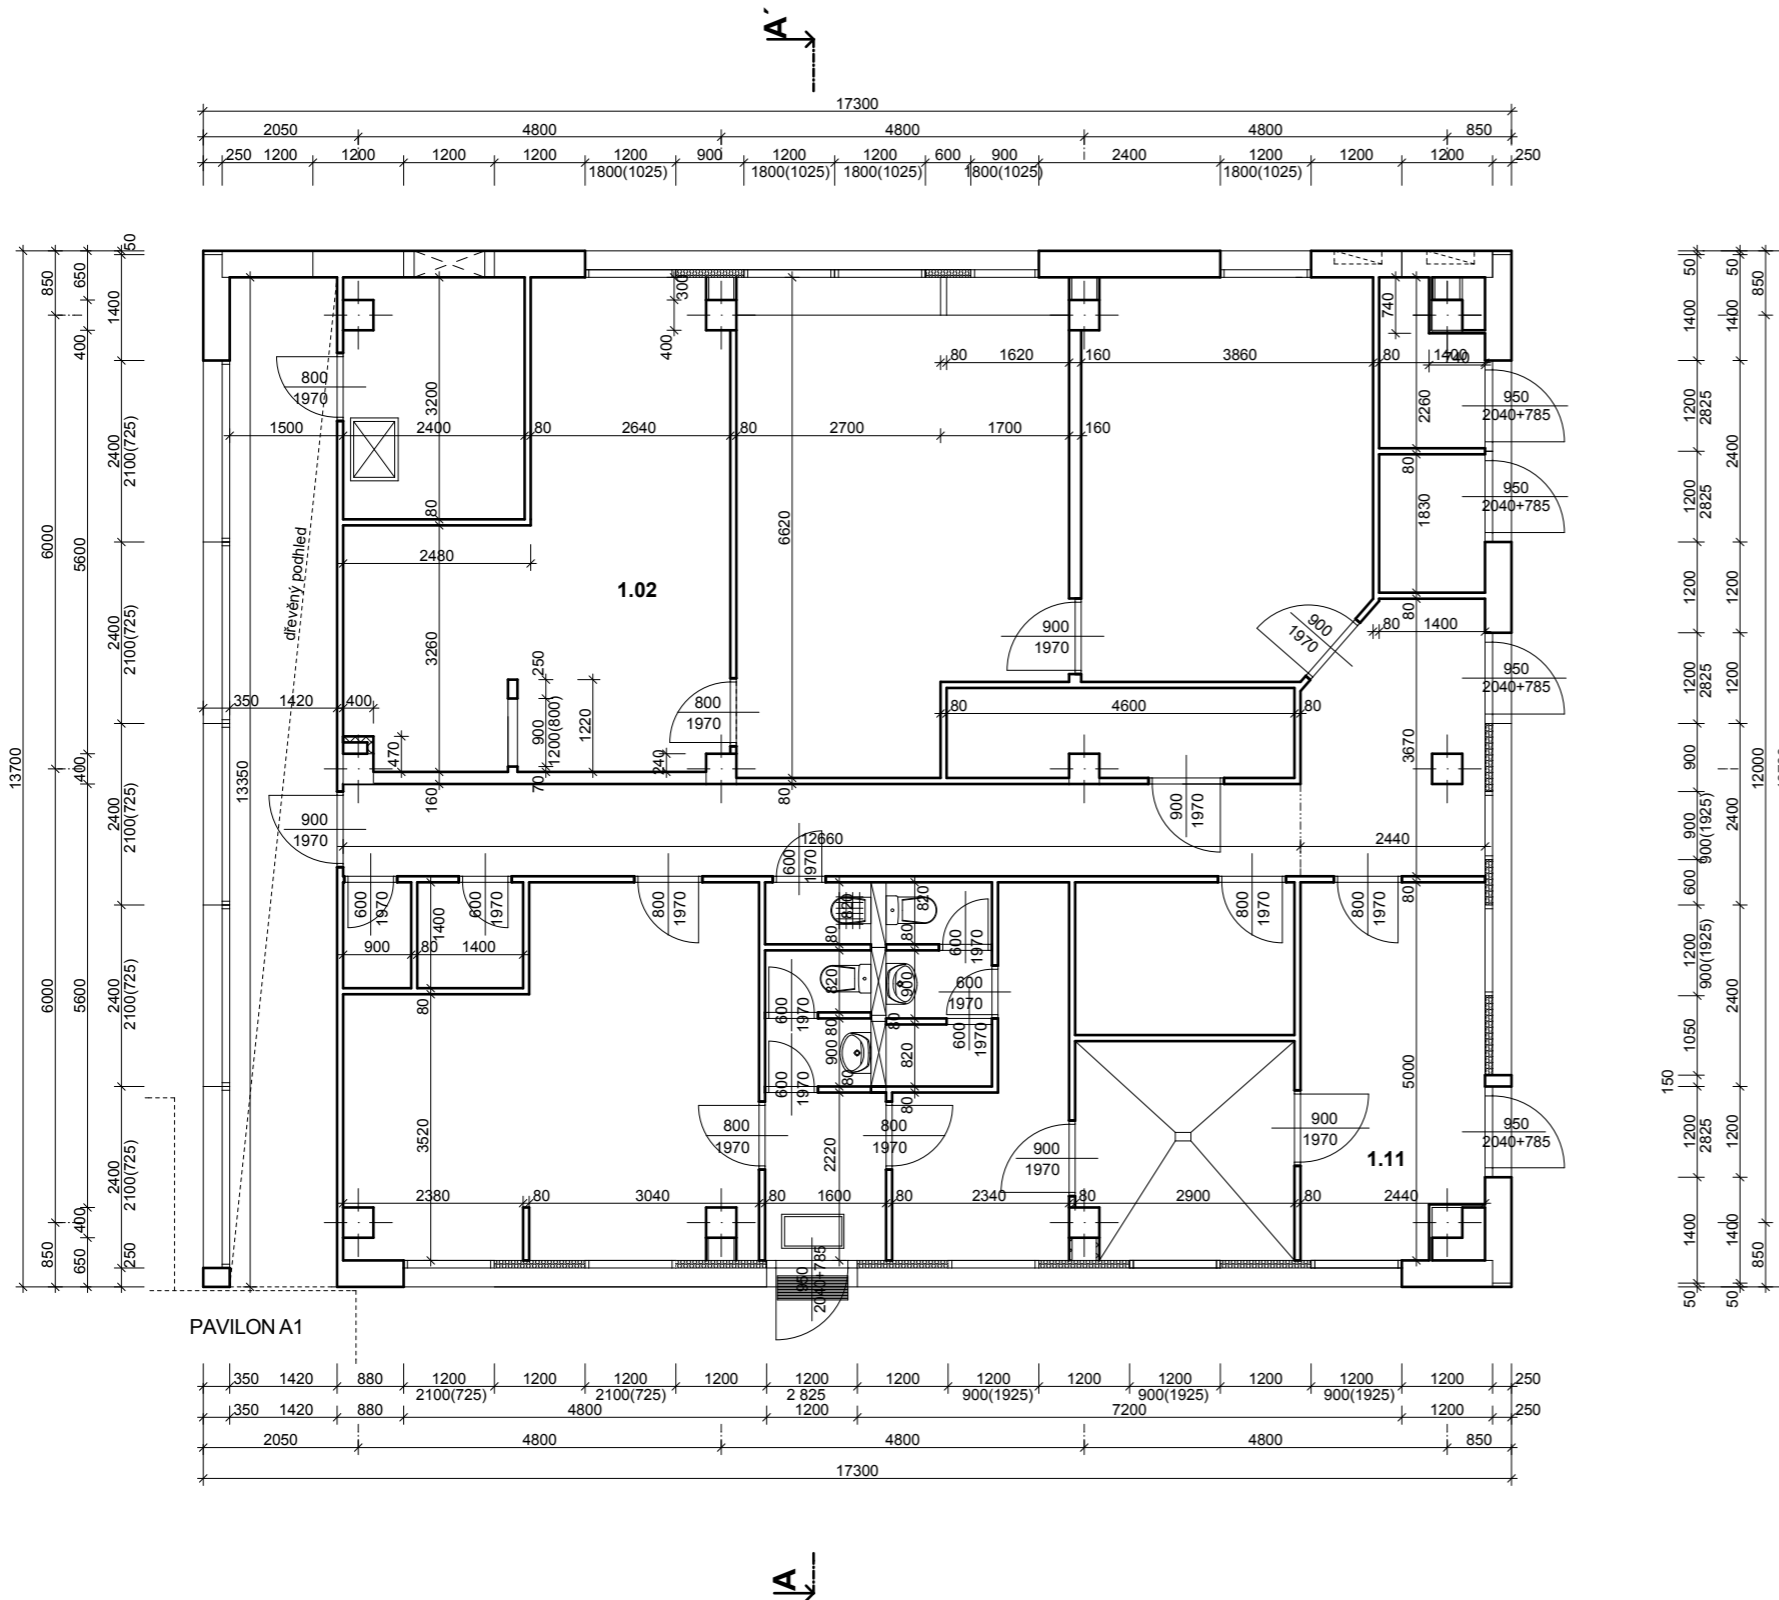


Půdorys 1.NP

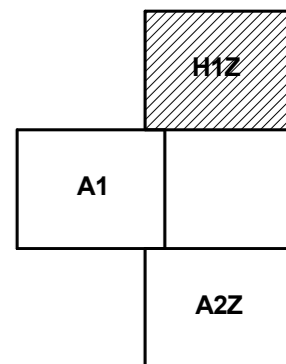

±0,000 = 259,30 m n.m.

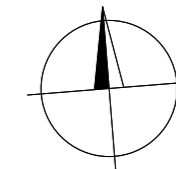

ZODP. PROJEKTANT	VYPRACOVAL	KRESLIL	TECH. KONTROLA	<b>poel</b> spol. s r.o.	
Ing. Jar. Pokorný	Ing. Jar. Seidler		Ing. Jan Pokorný		
Výměna oken a oprava MIV tří pavilónů objektu Lužická 4, Ostrava - Výškovice				FORMÁT	2xA4
				DATUM	02/2012
Pavilón H1Z - Půdorys 1.NP - stávající stav				ÚČEL	RDS
				ARCH. Č.	503-02/12
				MĚŘÍTKO	ČÍSLO VÝKR.
				<b>1:100</b>	<b>01</b>