



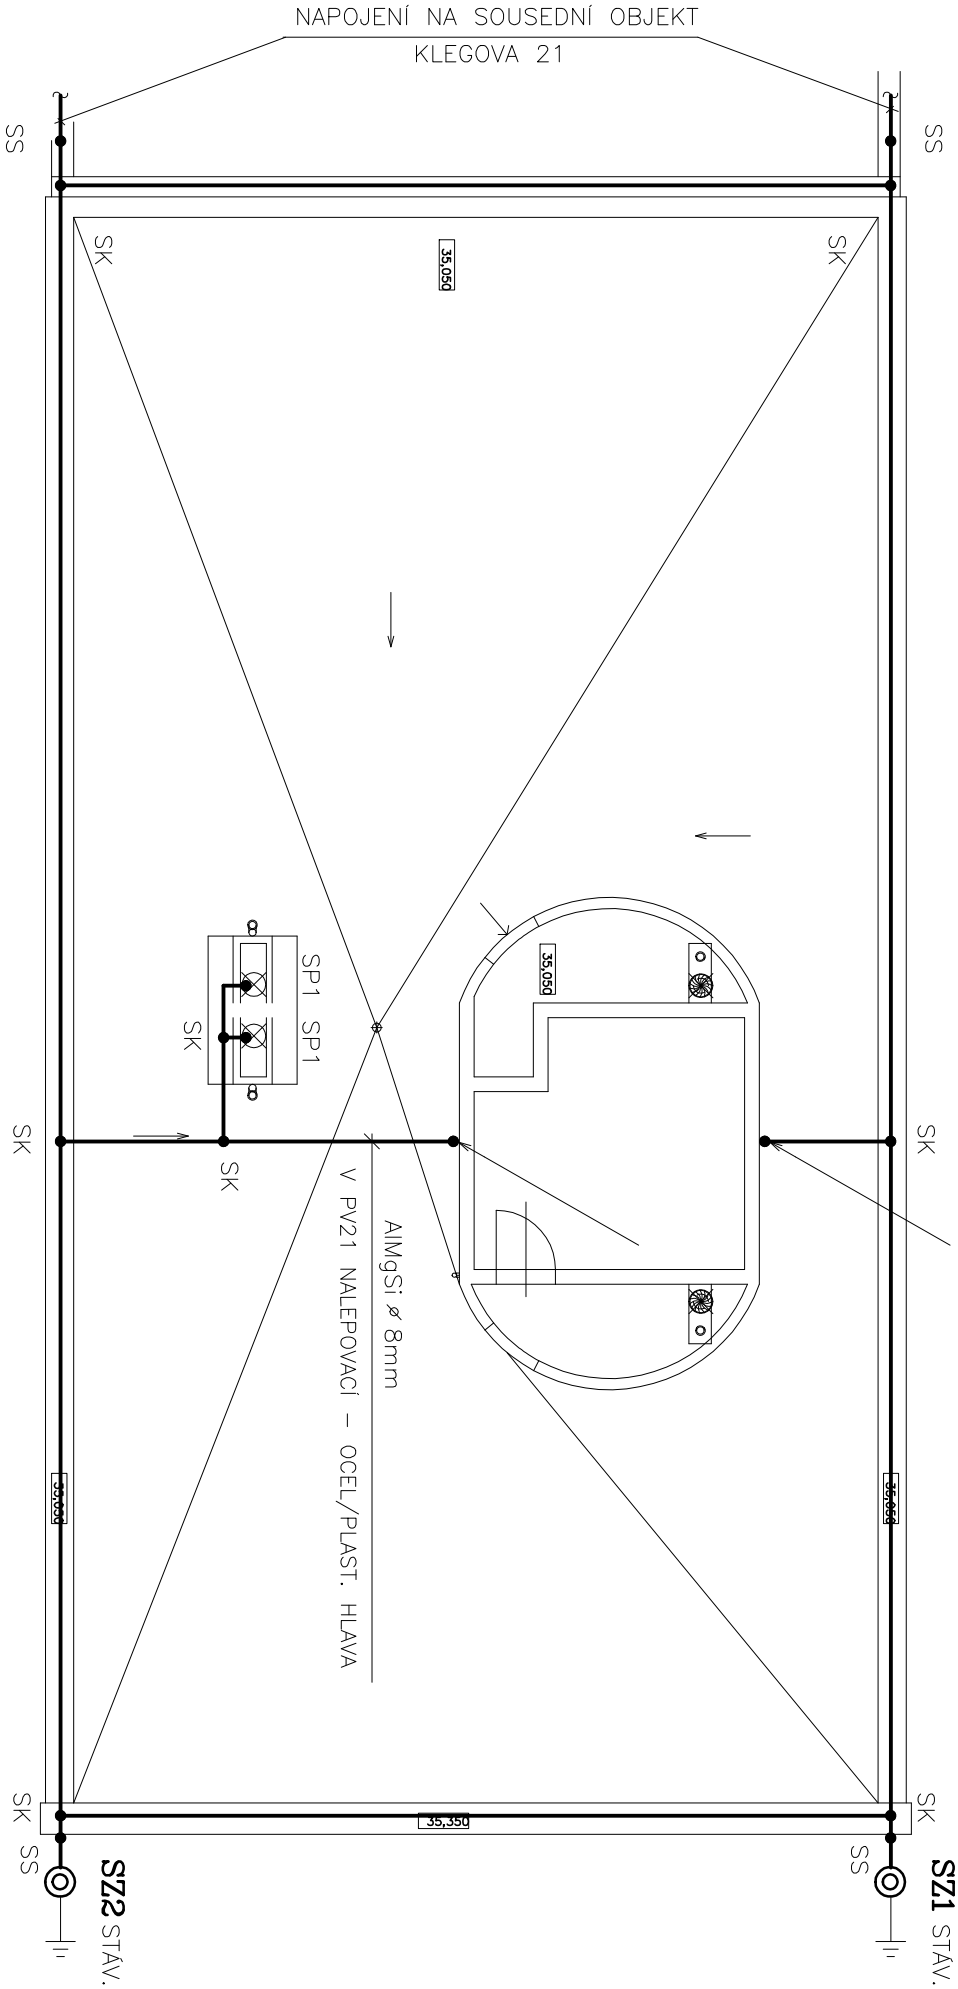

STŘECHA NAD STROJOVNOU

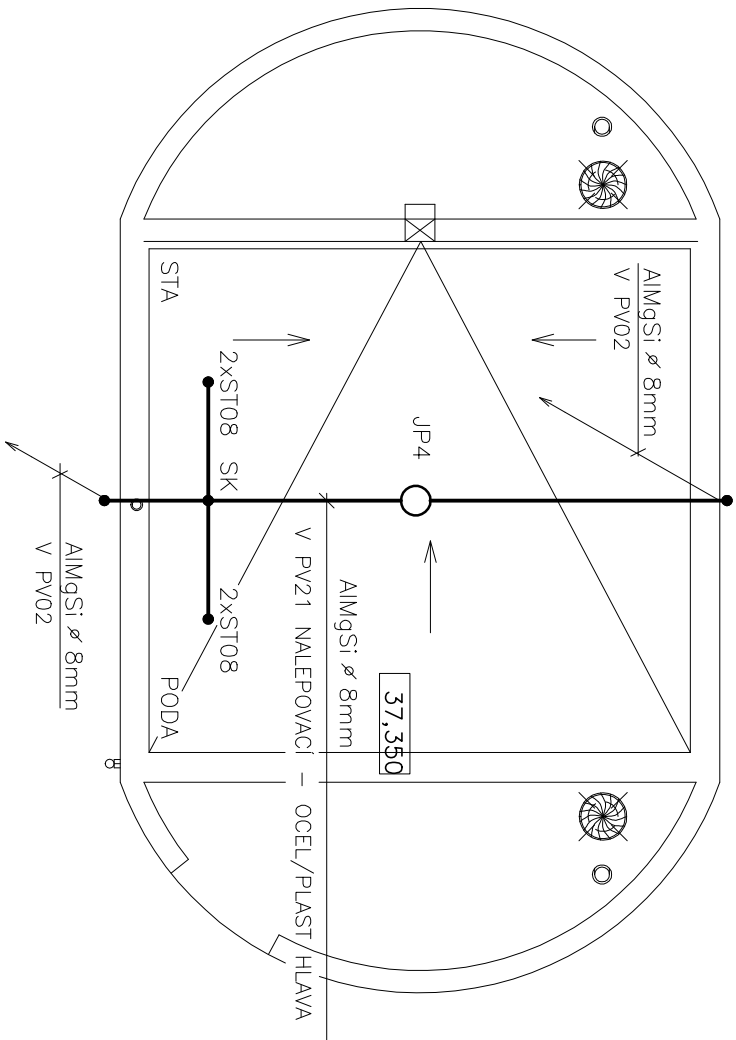

LEGENDA

- SS HROMOSVODNÁ SVORKA SPOJOVACÍ
SK HROMOSVODNÁ SVORKA KŘÍŽOVÁ
SP1 HROMOSVODNÁ SVORKA PŘÍPOJOVACÍ KOV. ČÁSTÍ
ST08 HROMOSVODNÁ SVORKA K PŘÍPOJ. TRUB
SZ HROMOSVODNÁ SVORKA ZKUŠEBNÍ
JP4 JÍMACÍ TYČ AIMgSi JP40-M16

VYPRACOVAL	ODP.PROU.PROFESE	KONTROLOVAL	ODP.PROU.STAVBY	JIRÍ GRENDYSA ELEKTROPROJEKCE STRAŽEBELSKÁ 56,700 30 OSTRAVA-ZÁŘEBNÍ TEL./FAX: 596 765 665 IČO: 22984852
JIRÍ GRENDYSA		JIRÍ GRENDYSA		
OKRES:				
INVESTOR: MĚ OBVOD OSTRAVA JIH				
OCEK: OSTRAVA HRABŮVKA				
STAVBA	OSTRAVA – HRABŮVKA, KLEGOVA 23/1407			
GENERALNÍ OPRAVA STŘECHY				
VČ. ZATEPLENÍ A PROVEDENÍ NOVE VZT				
HROMOSVODNÁ INSTALACE, OPRAVA				