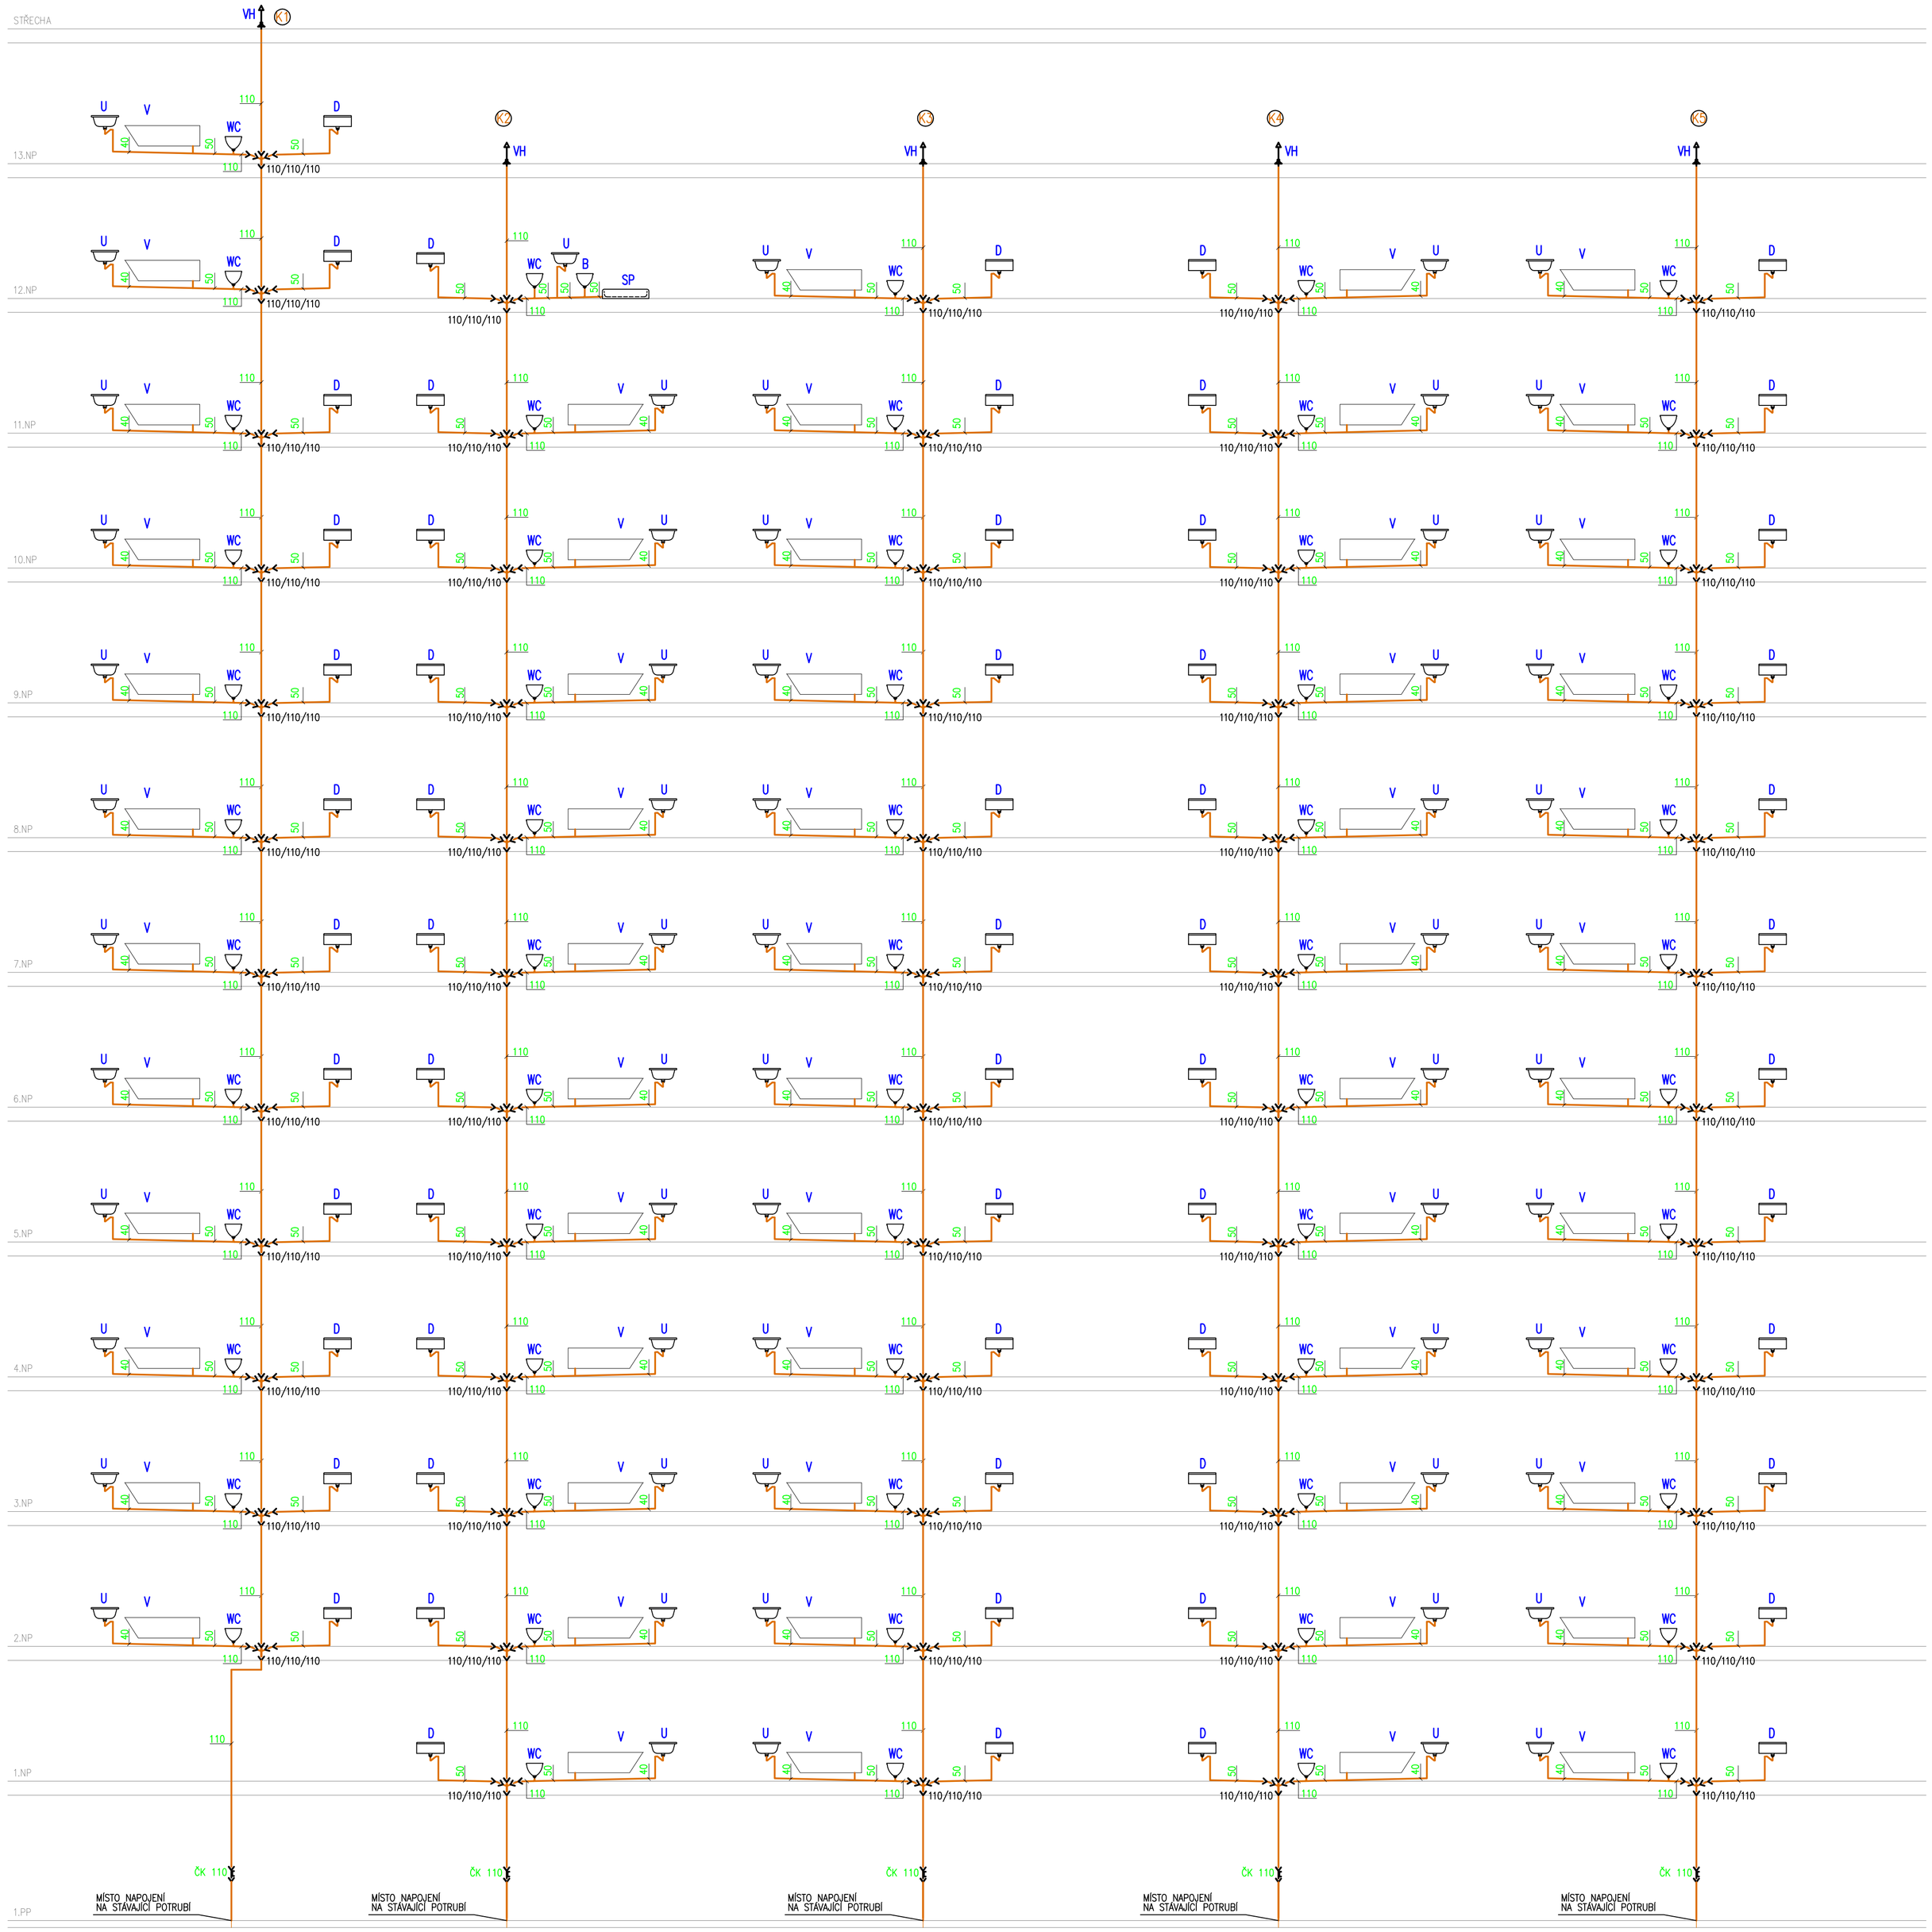

LEGENDA KANALIZACE

KANALIZACE SPLAŠKOVÁ

STOUPAČKA SPLAŠKOVÉ KANALIZACE

- UMÍSTĚNÍ VÝVODŮ PRO ZAŘIZOVACÍ PŘEDMĚTY JE NUTNO PŘIZPŮSOBIT JEDNOTLIVÝM, SKUTEČNĚ DODANÝM TYPŮM TĚCHTO ZAŘ. PŘEDMĚTŮ
- ČISTÍCÍ KUSY NA STOUPAČKÁCH BUDOU OSAZENY cca 1m NAD PODLAHOU V SUTERÉNU
- DŘEZOVÝ SIFON BUDE MÍT VŽDY NAPOJENÍ PRO MYČKU
- UMYVADLOVÝ SIFON BUDE MÍT VŽDY NAPOJENÍ PRO PRAČKU

V – VANA, ODPAD 50mm
U – UMYVADLO, ODPAD 40mm
B – BIDET, ODPAD 40mm
WC – KOMBI KLOZET, ODPAD 100mm
S – SPRCHA, ODPAD 50mm
D – DŘEZ, ODPAD 50mm
VH – VENTILAČNÍ HLAVICE

- DŘEZOVÝ SIFON BUDE MÍT VŽDY NAPOJENÍ PRO MYČKU
- UMYVADLOVÝ SIFON BUDE MÍT VŽDY NAPOJENÍ PRO PRAČKU

VYPRACOVAL: Tomáš Bittner	PROJEKTANT: Ing. Dana Kožušníková	DK projekt	
AKCE: "Oprava vnitřních rozvodů vody a kanalizace v bytových domech Tylova 4, Ostrava Zábřeh"		DK projekt, s.r.o. Bohumínská 94/113 Ostrava, Muglinov	tel.: 596 732 592 www.volny.cz/dkprojekt dkprojekt@volny.cz
		ZAK. Č.: DK/203/07/16/ZTI	
OBSAH: SCHÉMA–KANALIZACE		FORMÁT	8xA4
STAVBA: Tylova 2779/4 Ostrava Zábřeh, 700 30		DATUM	07–2016
		MĚŘÍTKO	1:75
		STUPEŇ	DPS
INVESTOR: SMO, OVA JIH		Č. VÝKRESU	26