



VZOROVÝ ŘEZ A-A

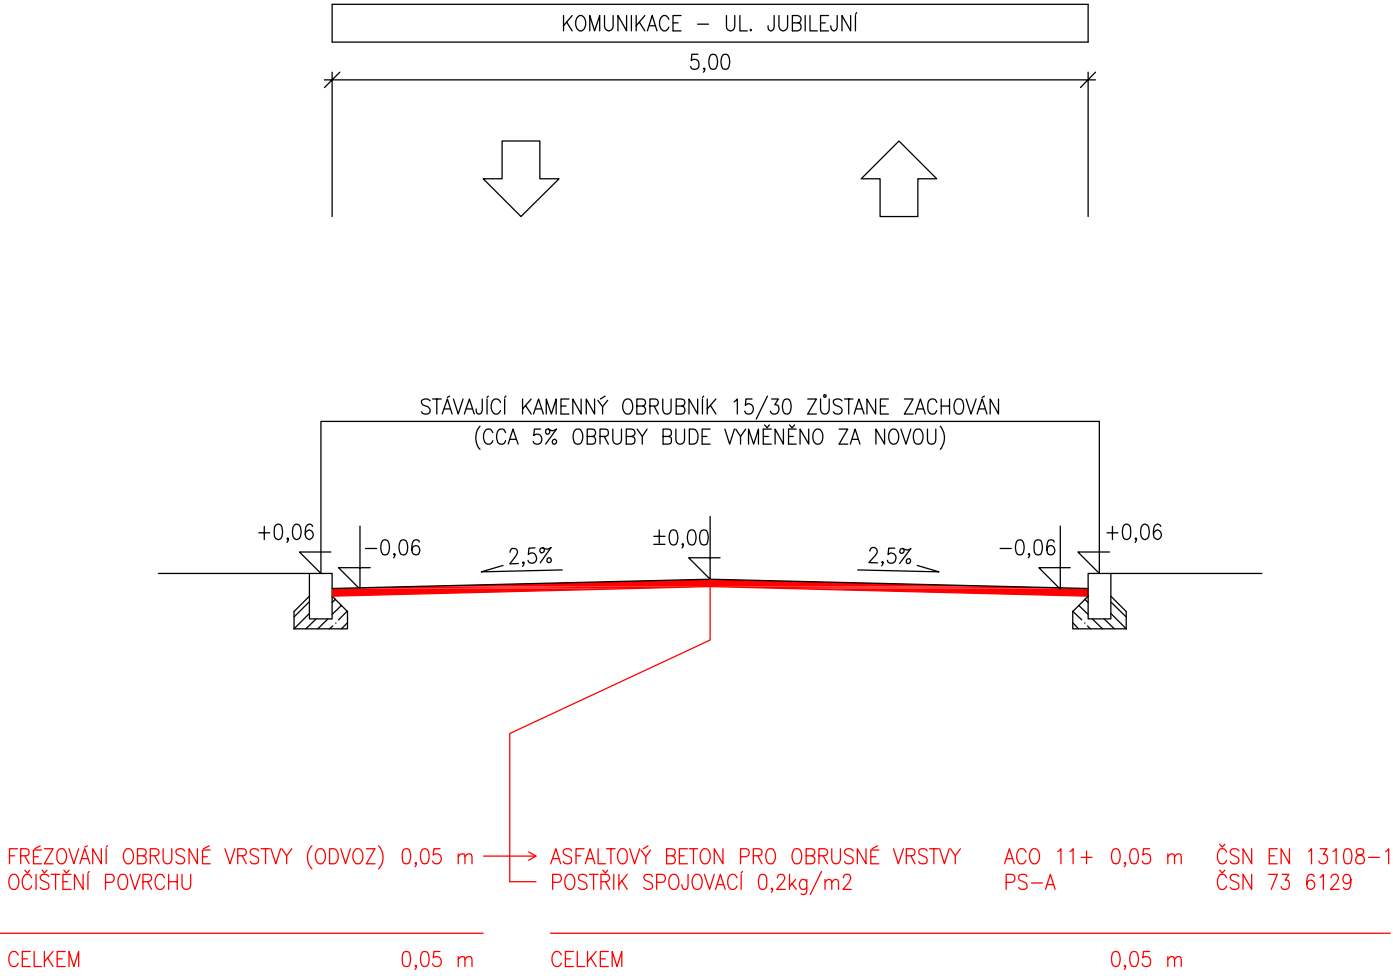

zakázka:			
Oprava povrchu ulice Jubilejní Ostrava Hrabůvka			
objednatel:			
Statutární město Ostrava ÚMOb Ostrava Jih Horní 3, 700 30, Ostrava Hrabůvka			
vypracoval:		stupeň: P	formát:
Ing. Miroslav Knápek 		Tel.: 724 798 028 <small>www.projektant-dopravnich-staveb.cz</small>	datum: 09/2013 1xA4
název výkresu:		měřítko: 1: 50	
Vzorový řez A-A		archivní číslo: mk-2013-33-03	