




Severní pohled

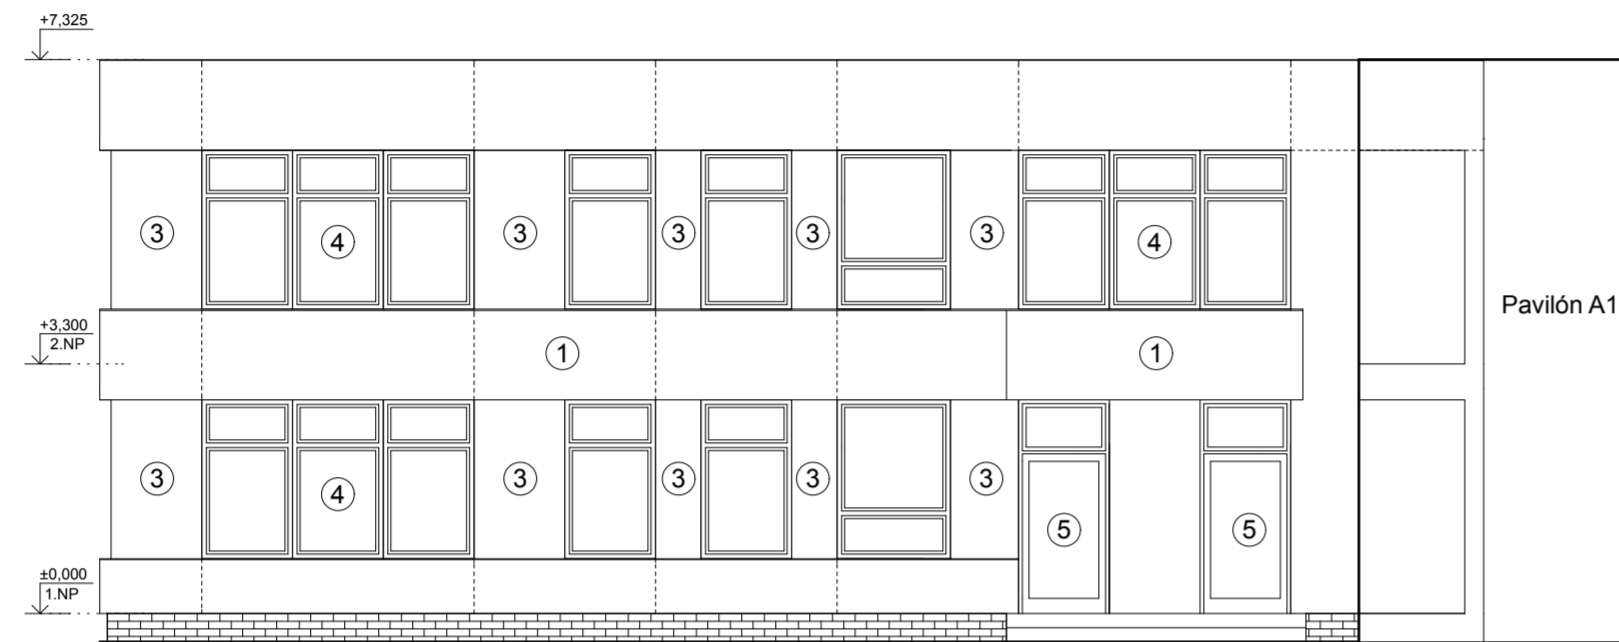


Jižní pohled

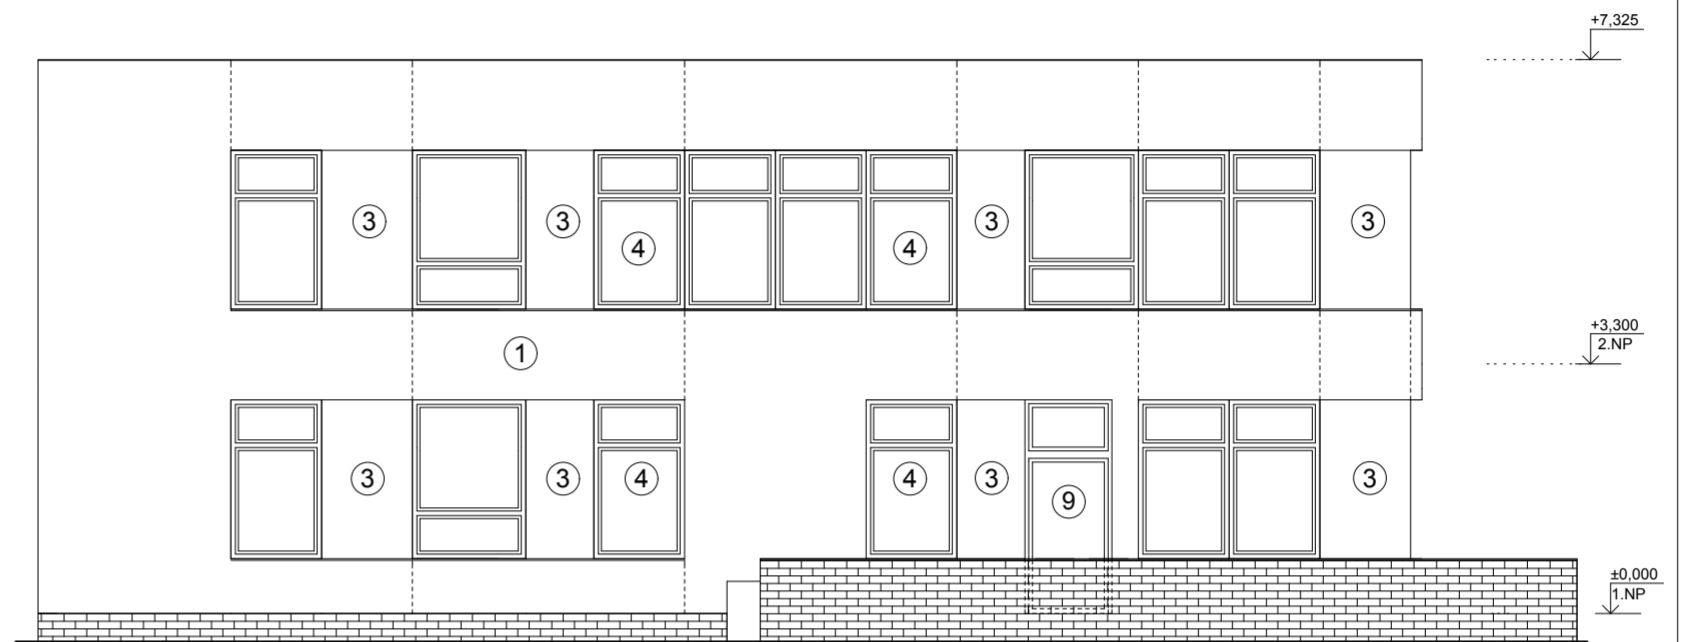

Západní pohled

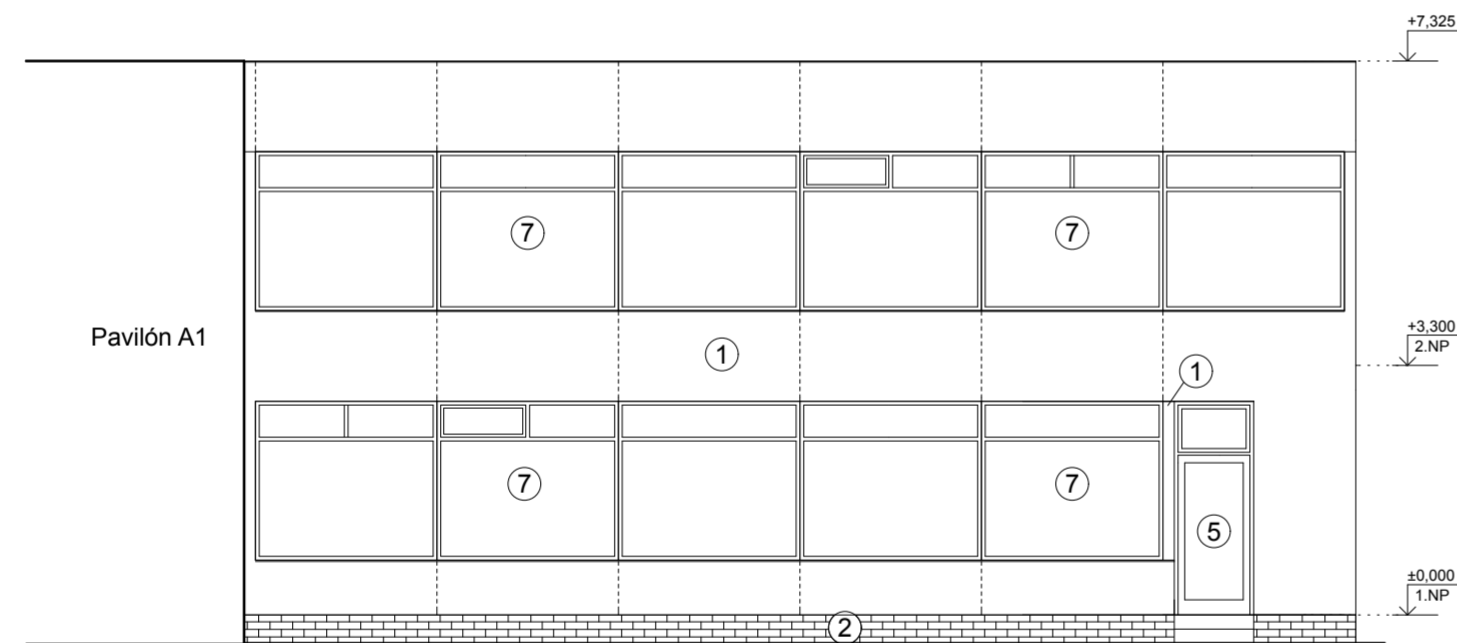


Východní pohled

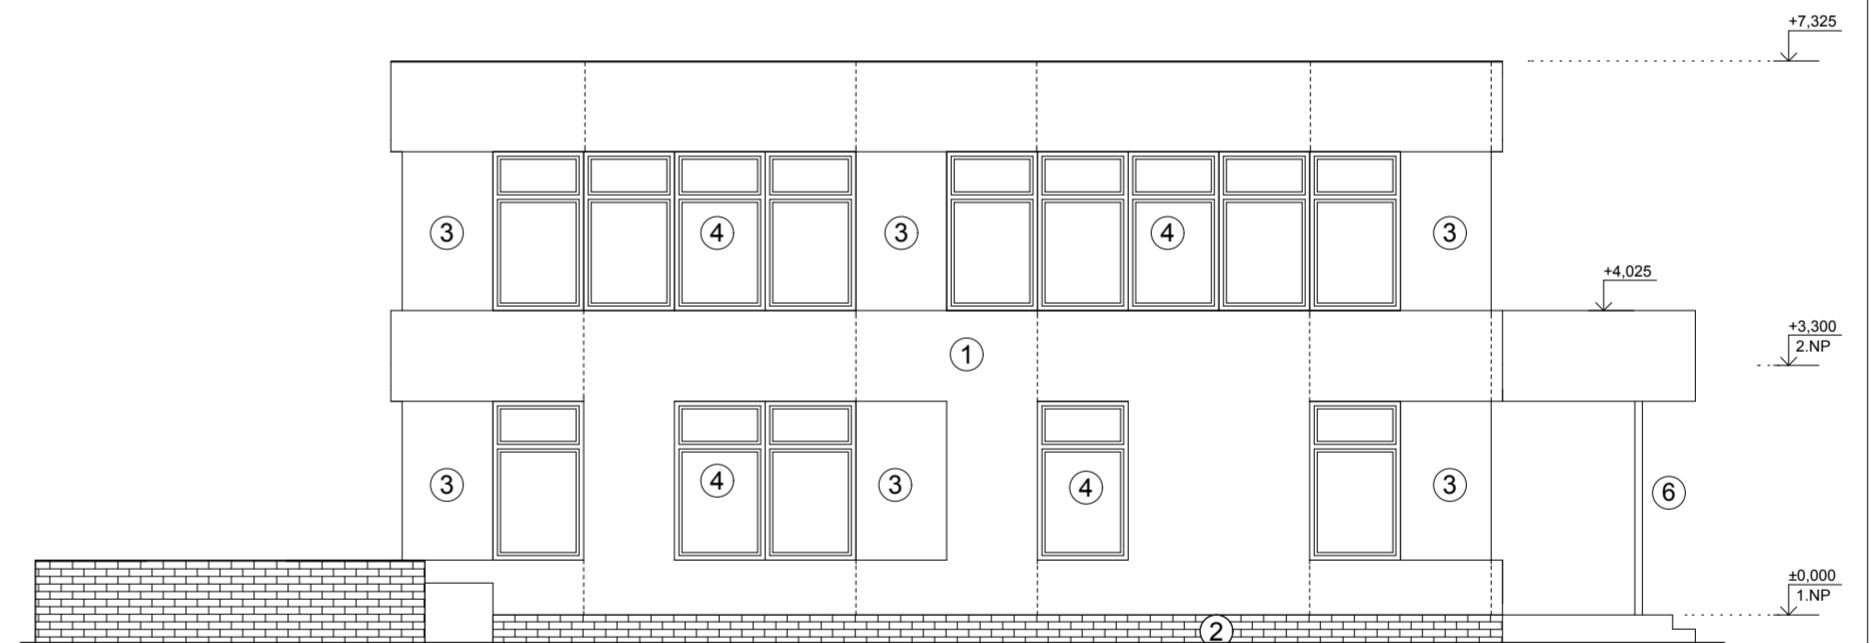

LEGENDA:

- ① Brizolitová omítka
- ② Keramický obklad-kabřinec
- ③ Meziokenní vložka
- ④ Dřevěná okna
- ⑤ Ocelové vstupní dveře
- ⑥ Zámečnický výrobek - ocelový sloup
- ⑦ Prosklené ocelové výkladce
- ⑧ Dřevěné vstupní dveře
- ⑨ Plastové vstupní dveře

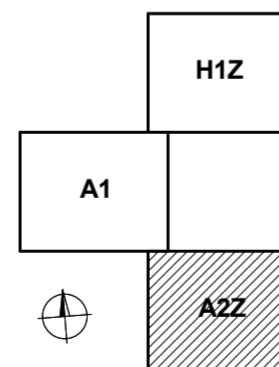

±0,000 = 256,00 m n.m.

ZODP. PROJEKTANT	VYPRACOVAL	KRESLIL	TECH. KONTROLA
Ing. Jar. Pokorný	Ing. Jar. Seidler		Ing. Jan Pokorný

poel spol. s r.o.	
FORMÁT	2xA4
DATUM	02/2012
ÚČEL	RDS
ARCH. Č.	503-02/12
MÉRÍTKO	ČÍSLO VÝKR. 08
1:100	

Výměna oken a oprava MIV tří pavilónů
objektu Lužická 4, Ostrava - Výškovice

Pavilón A2Z - Pohledy - stávající stav