


VZOROVÝ ŘEZ A–A, M1:50

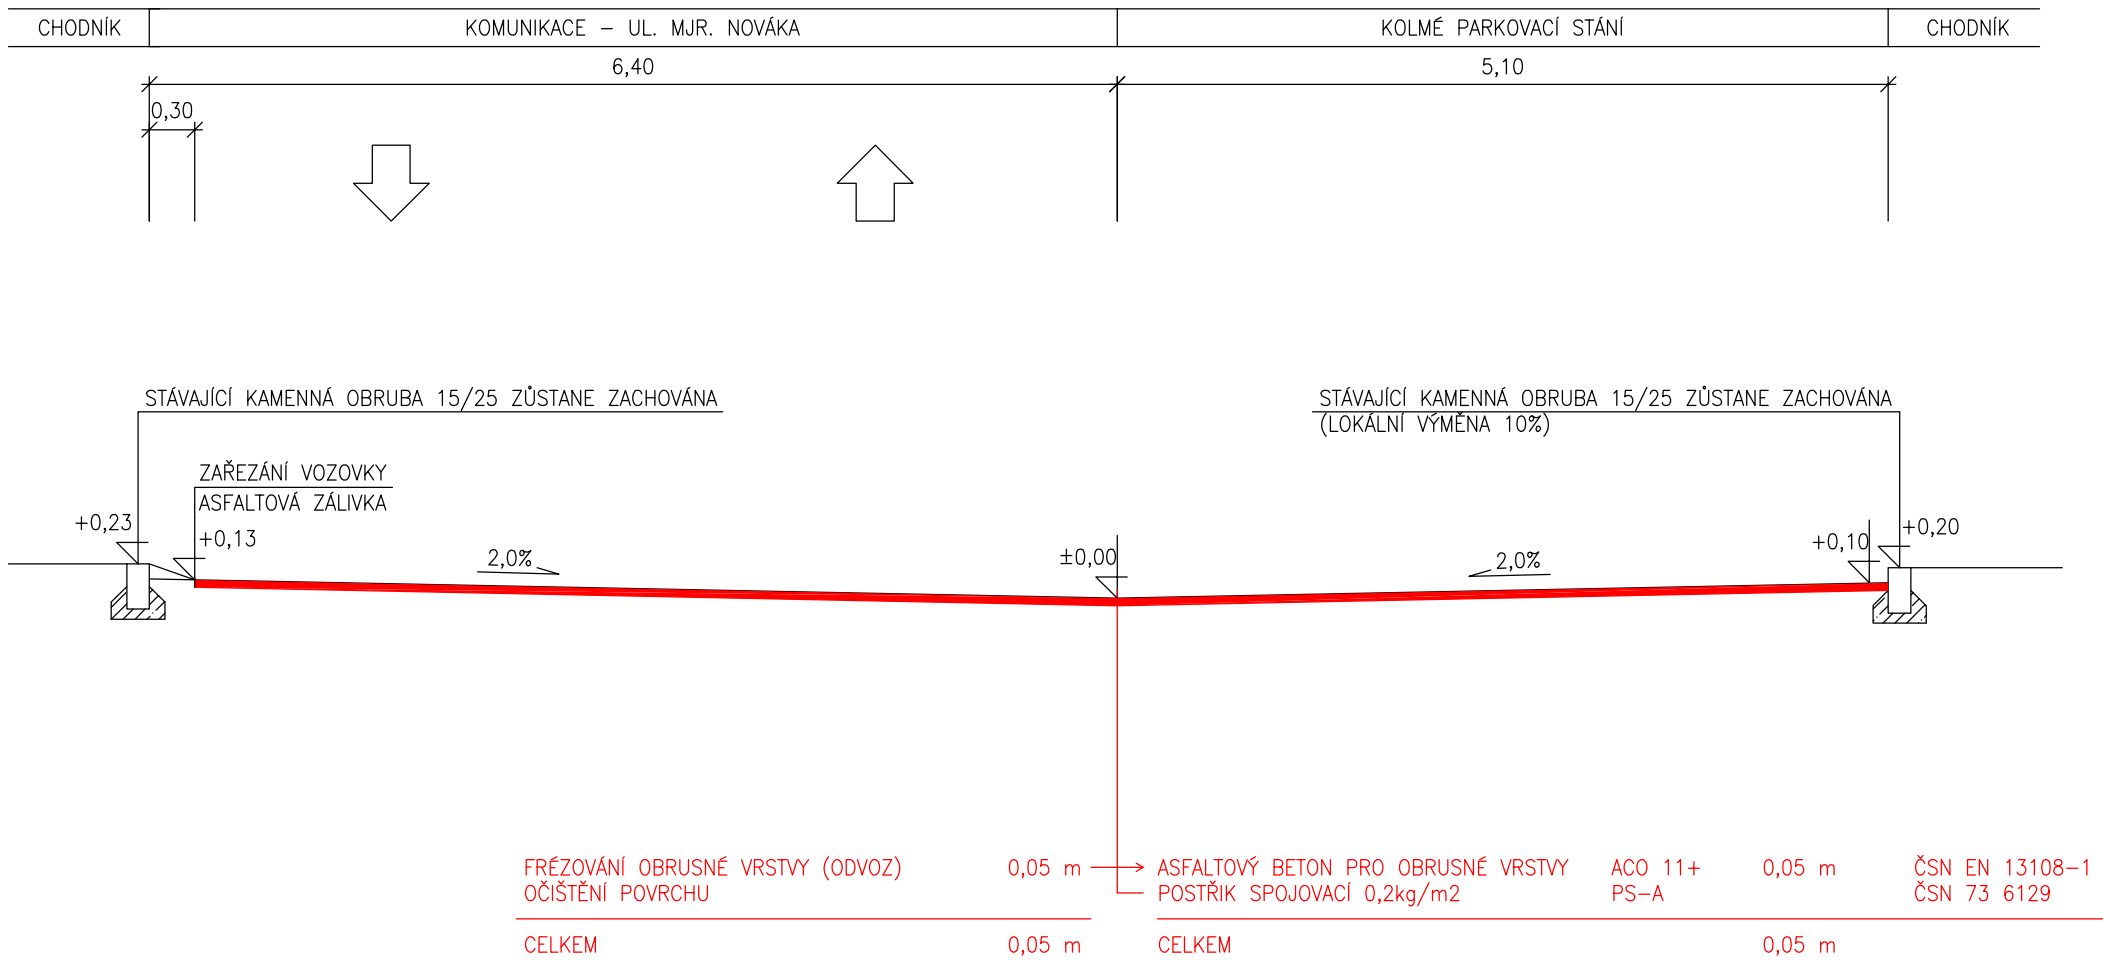

zakázka:

Oprava povrchu ulice Mjr. Nováka
Ostrava Hrabůvka

objednatel:

Statutární město Ostrava
ÚMOb Ostrava Jih
Horní 3, 700 30, Ostrava Hrabůvka

vypracoval:

Ing. Miroslav Knápek

Tel.: 724 798 028
www.projektant-dopravni-staveb.cz

stupeň: P

datum: 03/2014

formát:

2xA4

název výkresu:

Vzorový řez A–A

měřítko: 1:50

archivní číslo:

mk–2014–04–03