


Púdorys 2.NP
A1

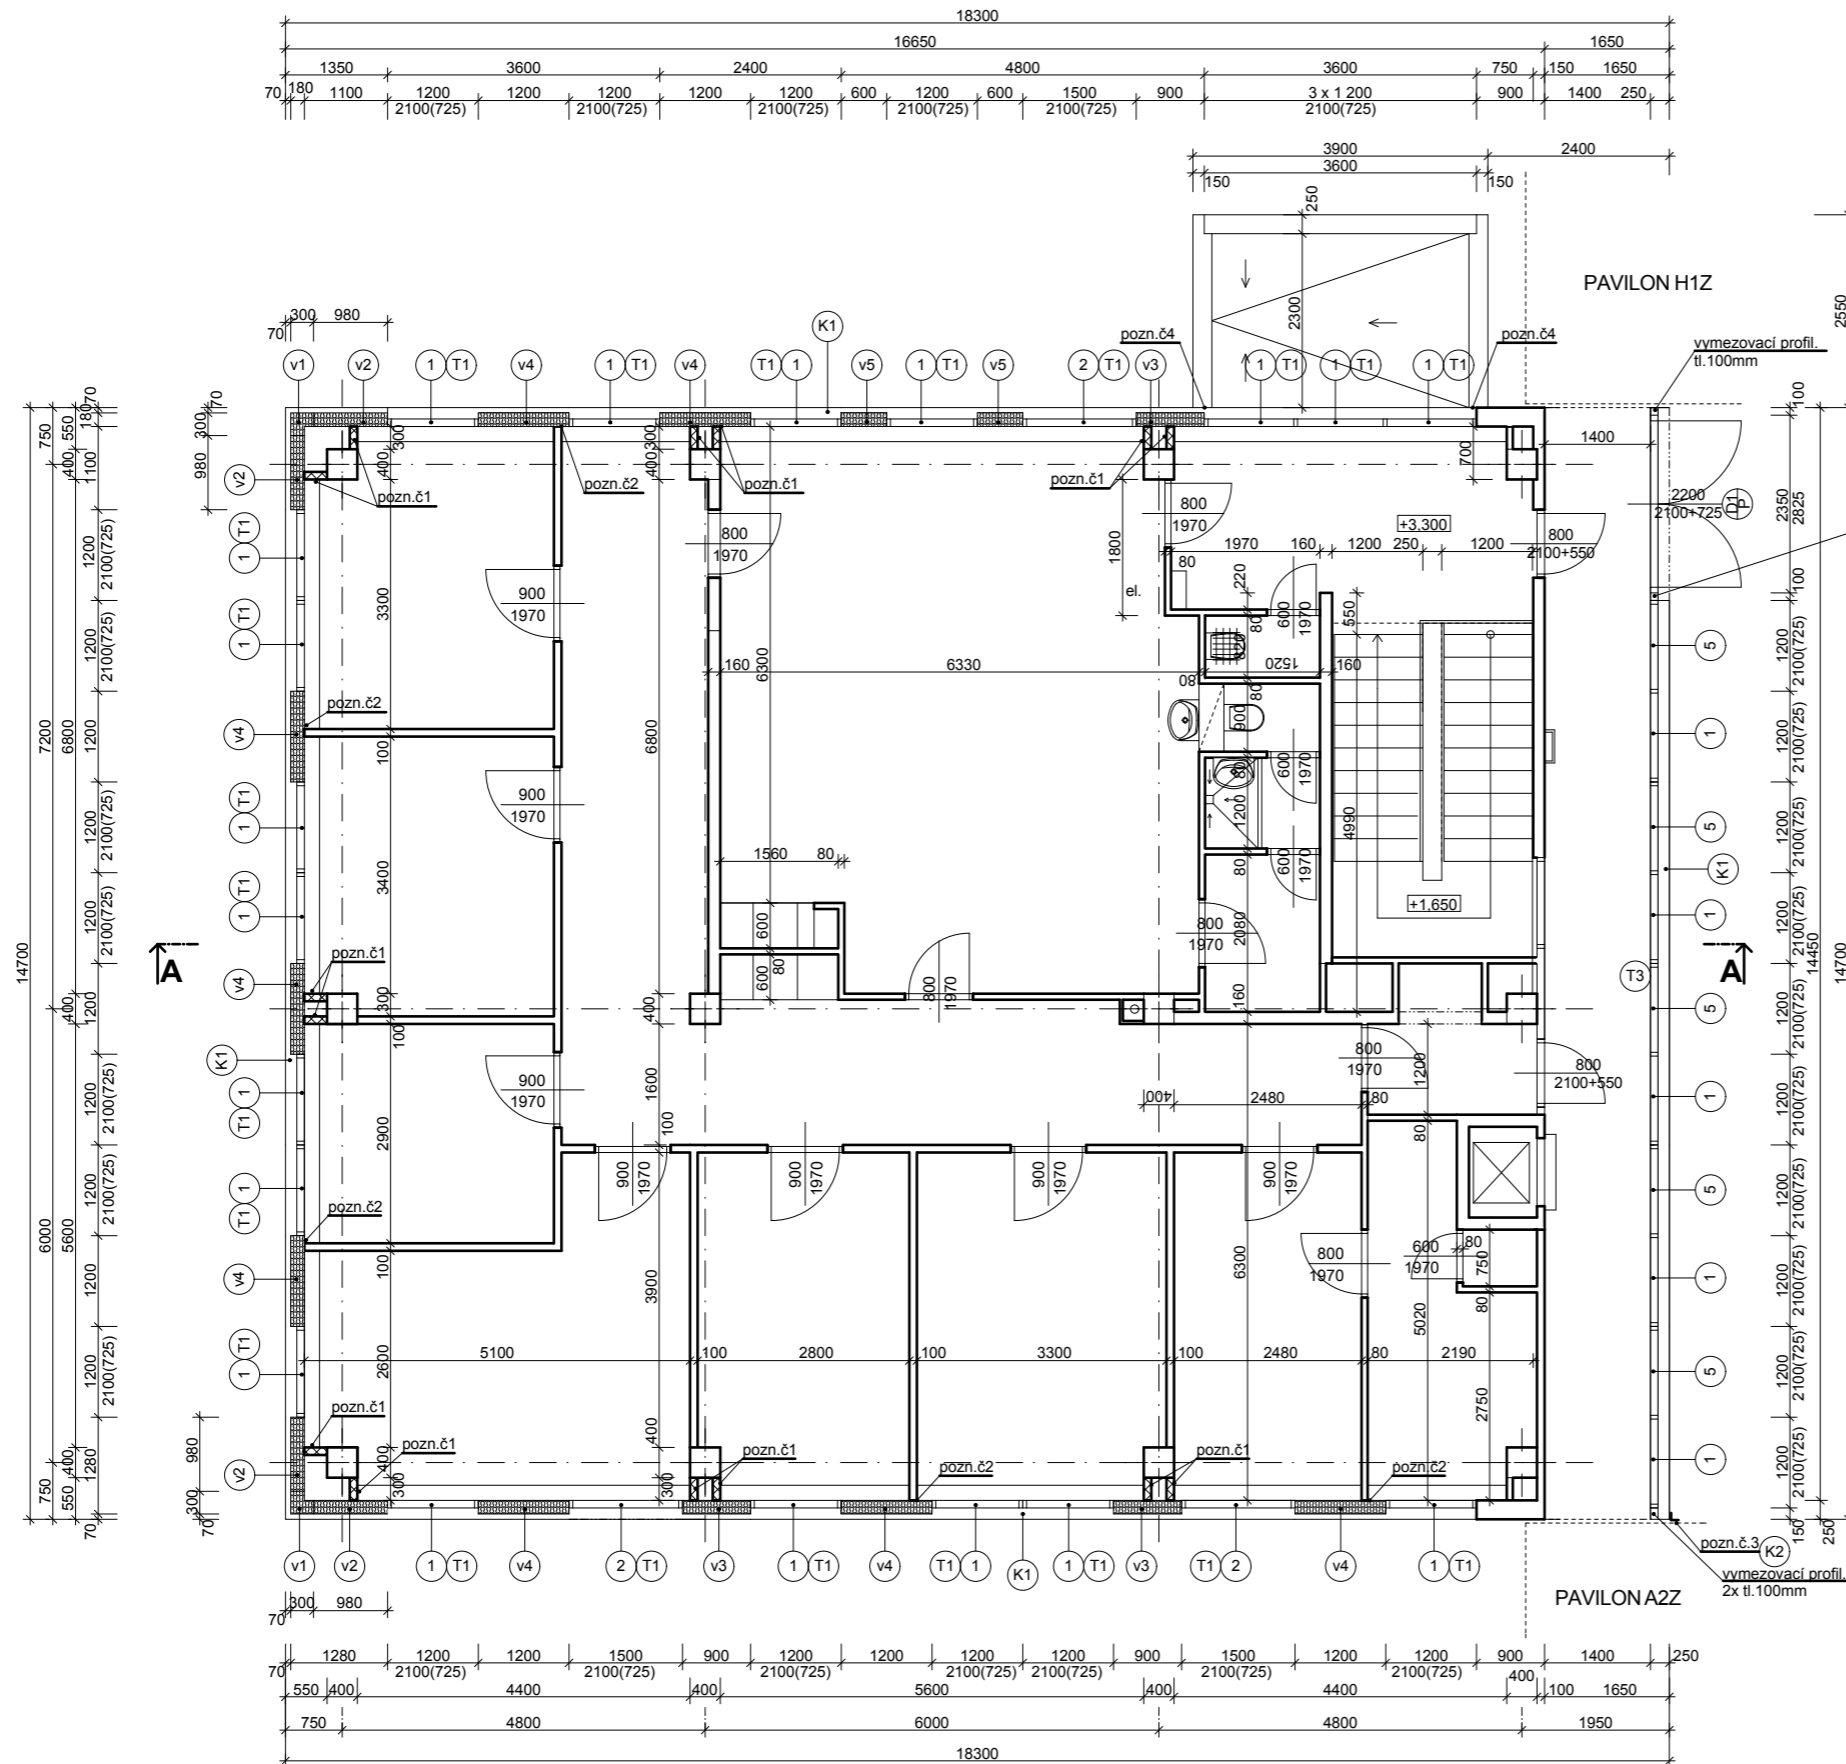


Poznámky :

- Pozn.č 1 - stávající přízdívky mezi železobetonovými sloupy a stávajícími meziokenními vložkami budou vybourány, a v původních místech budou vystavěny nové ze sádkartonu (sádkartonové děličky příčky GKB 12,5mm, v koupelnách, WC, kuchyních pak impregnovaný GKBi) **Bourání MIV bude probíhat tak, aby nedošlo k poškození již napojené SDK či zděnné příčky.** V případě příčky SDK dbát zvýšené opatrnosti, předpokládá se kotvení SDK příčky do stávající MIV.
- Pozn.č 2 - MIV napojená na stávající zděnnou příčku/stěnu bude odstraněna, v případě poškození vyspravena.
- Pozn.č 3 - doplnění oplechování dilatace plechem
- Pozn.č 4 - oplechování venkovního parapetu bude napojeno na oplechování zastřešení vstupu
- Pozn.č 6 - stávající dřevěné obložení parapetního zdiva bude demontováno, výškově upraveno a osazeno zpět do původních míst
- Pozn.č 7 - stávající vertikální vnitřní žaluzie budou demontovány zároveň s podhledem a po montáži oken a dřevěného podhledu budou zpětně namontovány

Legenda materiálů :

- Stávající vnější / vnitřní zdivo
- Nová vnitřní sádkartonová příčka tl. 100mm, výšky 2970mm
SDK GKB(GKBI) 1x12,5mm, bez tepelné izolace, profil tl.75mm

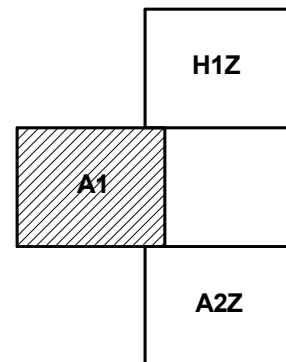

±0,000 = 256,00 m n.m.

ZODP. PROJEKTANT	VYPRACOVAL	KRESLIL	TECH. KONTROLA	poel spol. s r.o.	
Ing. Jar. Pokorný	Ing. Jar. Seidler		Ing. Jan Pokorný		
Výměna oken a oprava MIV tří pavilónů objektu Lužická 4, Ostrava - Výškovice				FORMÁT	2xA4
				DATUM	02/2012
Pavilón A1 - Púdorys 2.NP - nový stav				ÚČEL	RDS
				ARCH. Č.	503-02/12
				MĚŘÍTKO	ČÍSLO VYKR. 12
					1:100