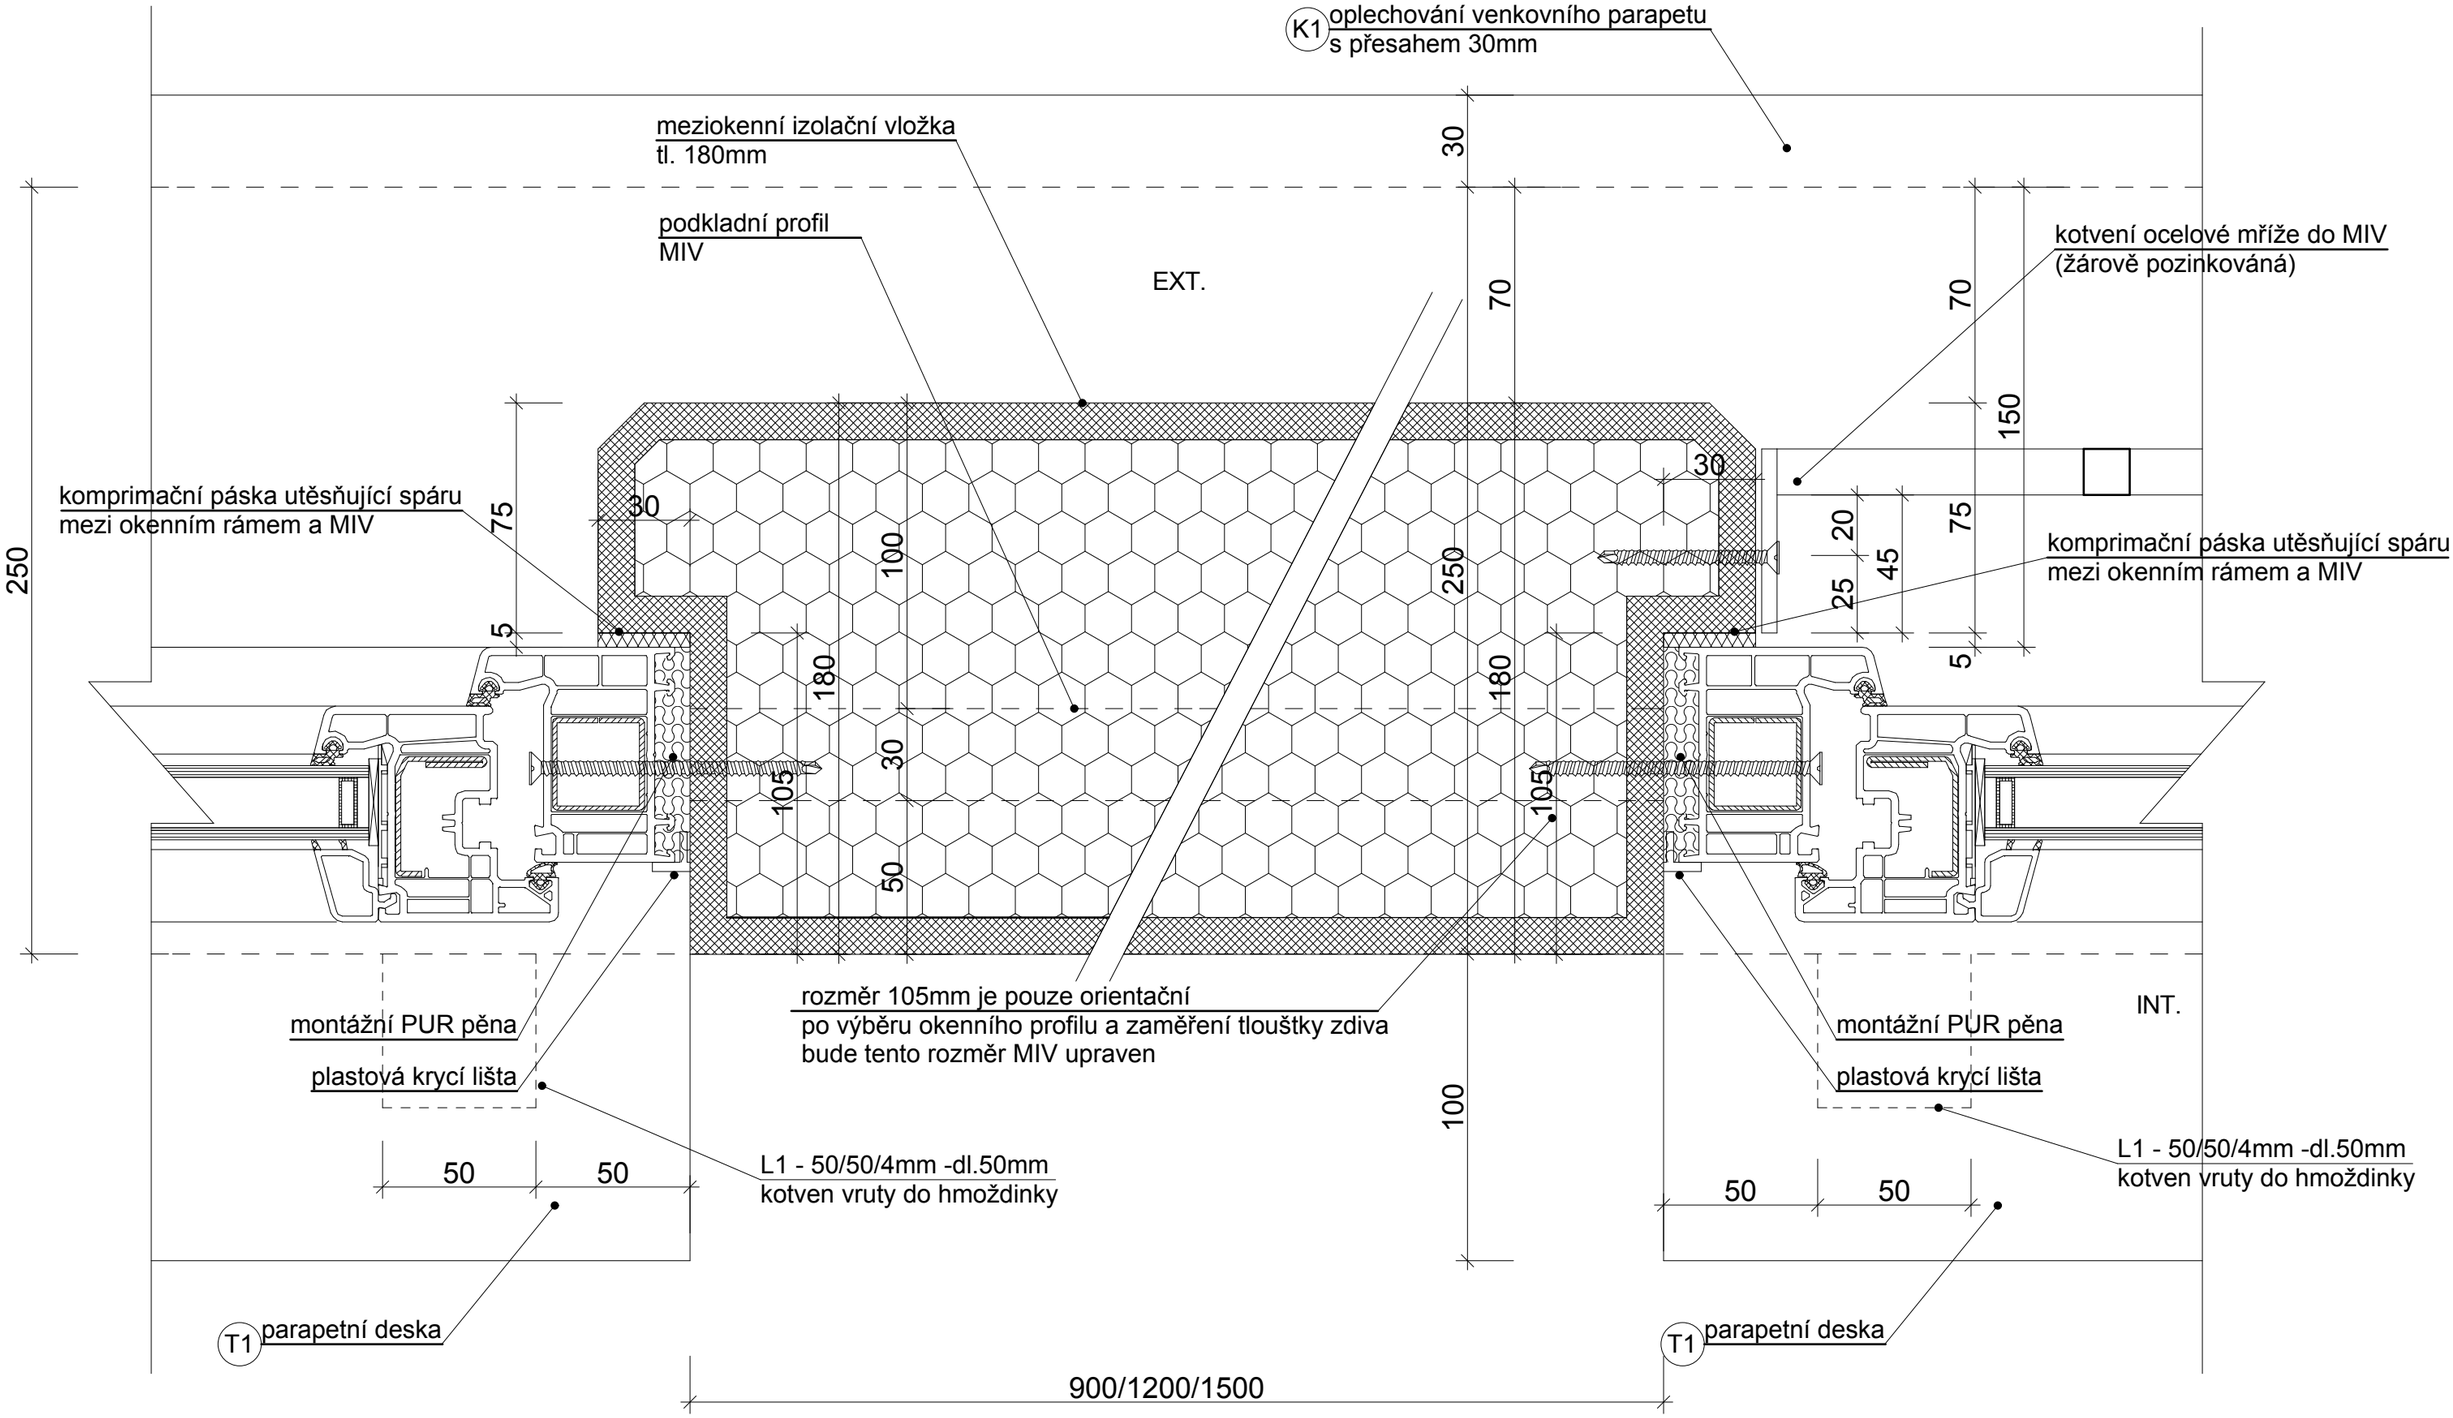


POZNÁMKA :
Rozměry meziokenní izolační vložky budou upřesněny po výběru oken - okenního profilu.
Typ okenního profilu nahlásit výrobci MIV.

| ZODP. PROJEKTANT | VYPRACOVAL | KRESLIL | TECH. KONTROLA | poel spol. s r.o. | |
|---|---|---|---|---|---|
| Ing. Jar. Pokorný | Ing. Jar. Seidler | | Ing. Jan Pokorný | | |
| Výměna oken a oprava MIV tří pavilónů objektu Lužická 4, Ostrava - Výškovice | | | | FORMÁT | 2xA4 |
| | | | | DATUM | 02/2012 |
| | | | | ÚČEL | RDS |
| | | | | ARCH. Č. | 503-02/12 |
| Detail "C" - půdorysný řez MIV | | | | MĚŘÍTKO 1:2 | ČÍSLO VÝKR. 28 |