


VZOROVÝ ŘEZ A-A

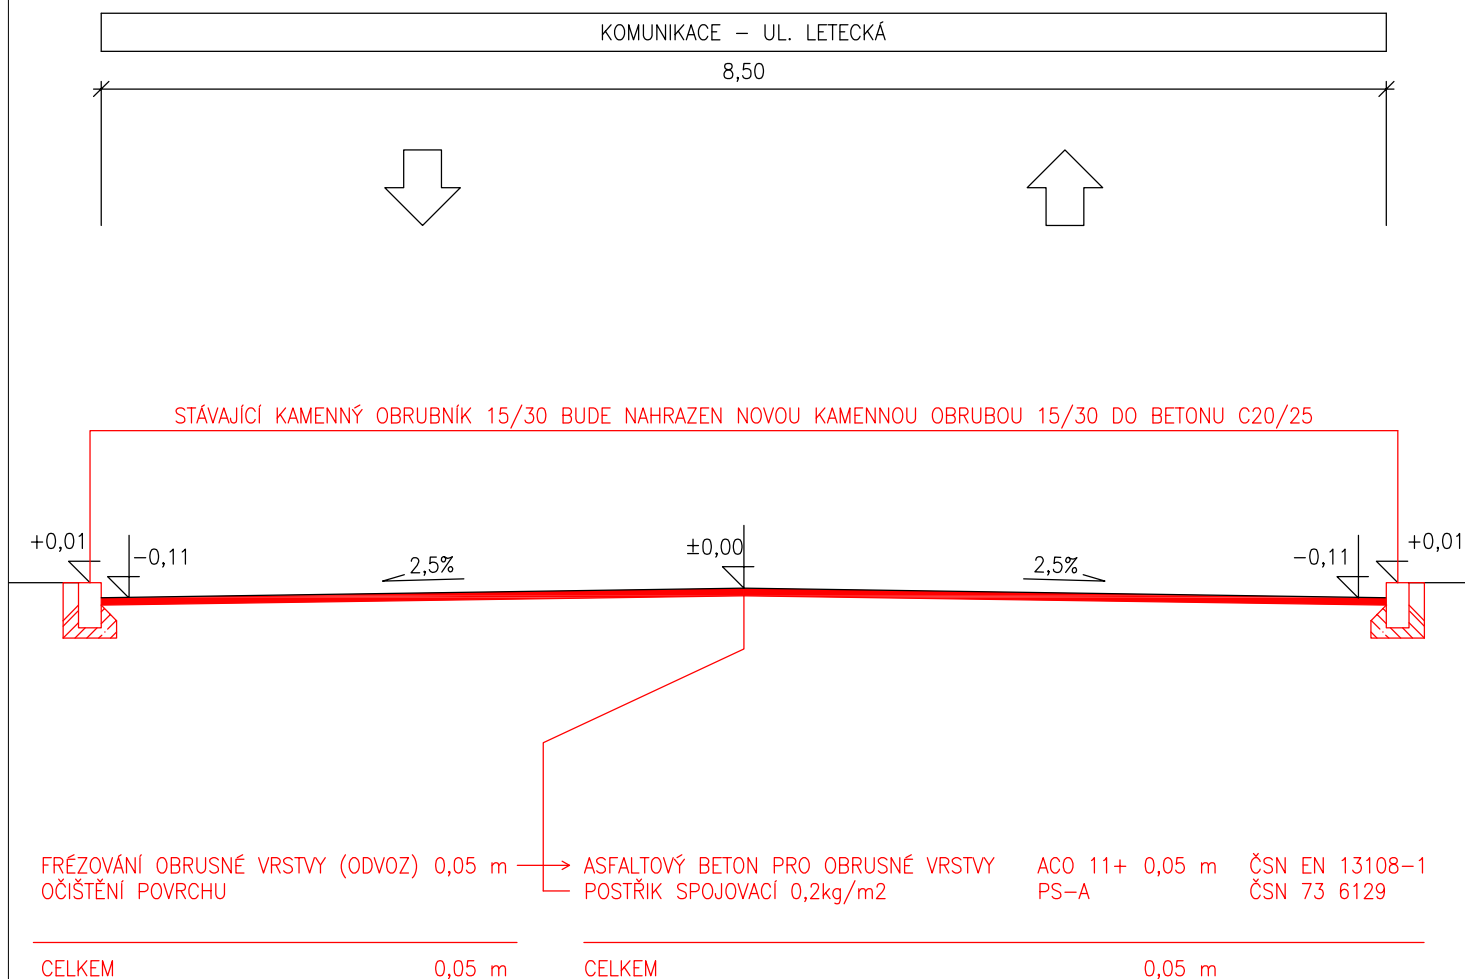

zakázka:

Oprava povrchu ulice Letecká
Ostrava Hrabůvka

objednatel:

Statutární město Ostrava
ÚMOb Ostrava Jih
Horní 3, 700 30, Ostrava Hrabůvka

vypracoval:

Ing. Miroslav Knápek

Tel.: 724 798 028
www.projektant-dopravnich-staveb.cz

stupeň: P

datum: 09/2013

formát:

1xA4

název výkresu:

Vzorový řez A-A

měřítko: 1: 50

archivní číslo:

mk-2013-34-03